
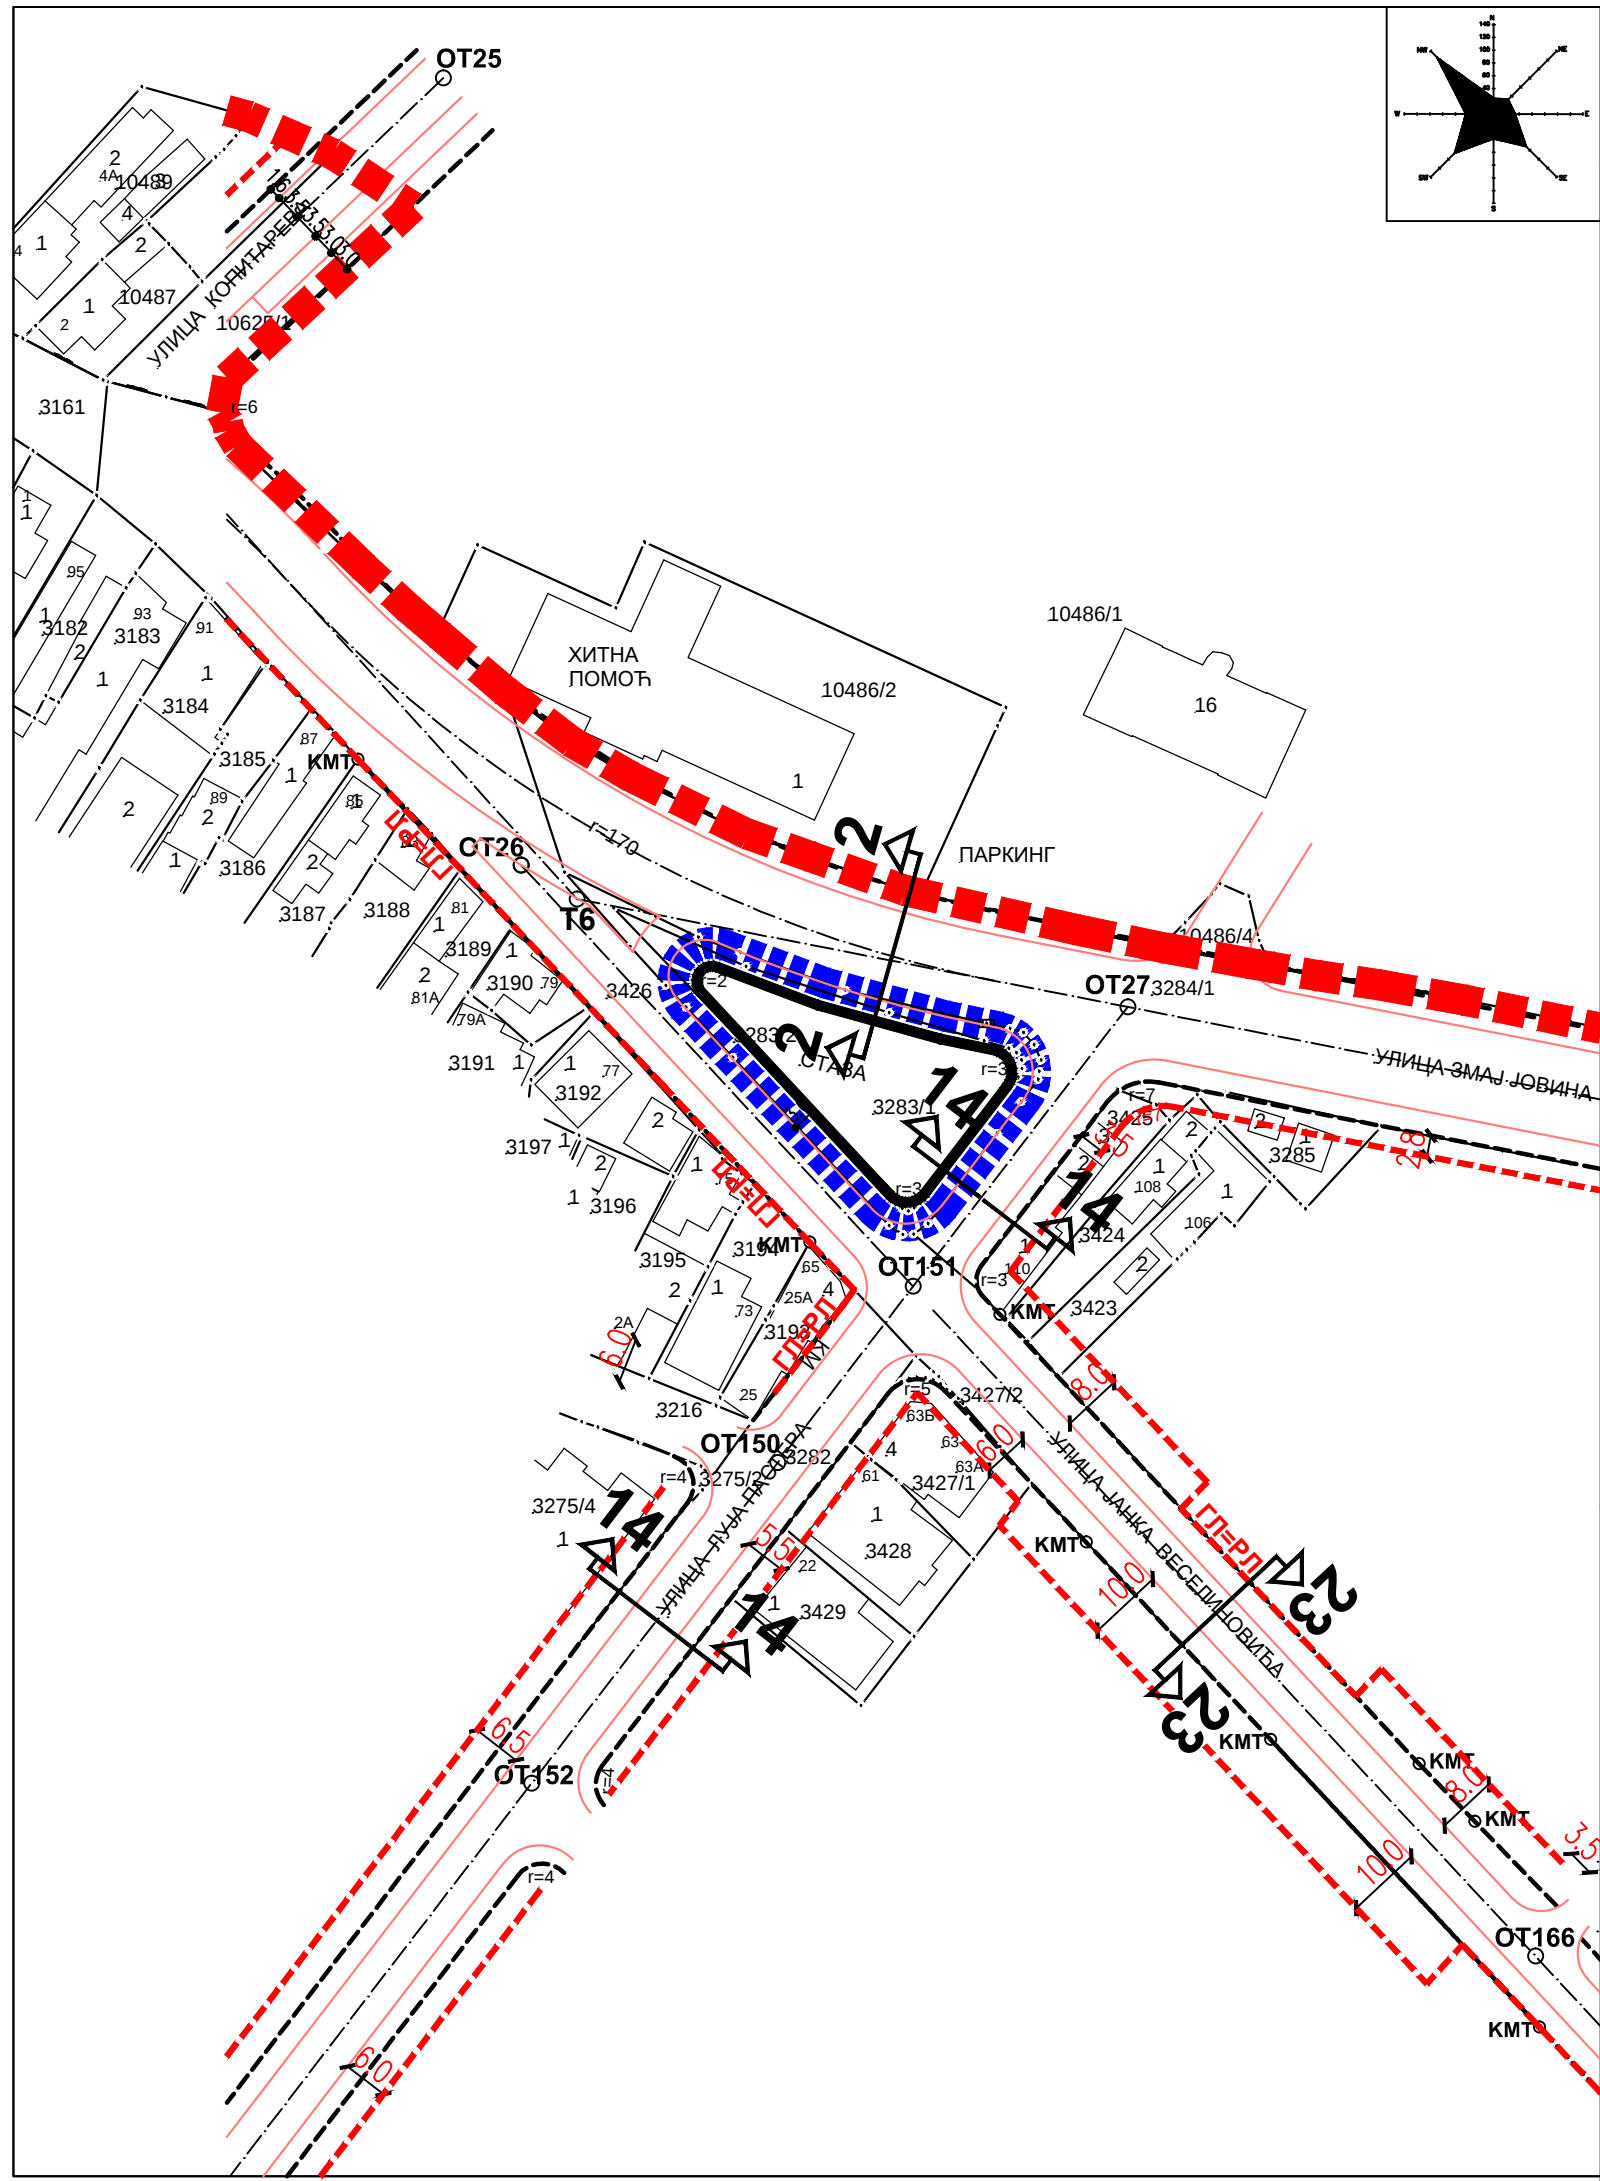


ЛЕГЕНДА:

- граница обухвата Измене и допуне дела Прве измене и допуне ПГР "Центар - Стара варош" - сквер код болничке капије у Крагујевцу
- граница обухвата Прве измене и допуне ПГР "Центар - Стара варош"
- регулациона линија (РЛ)
- дефинисана осовина
- ивица коловоза-тротоара
- грађевинска линија
- ПГЛ постојећа грађевинска линија
- КМ катастарска међа
- КМТ катастарска међна тачка

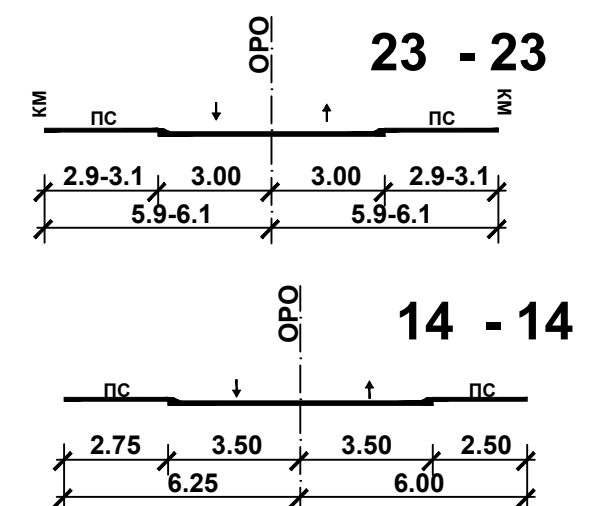

ИЗМЕНА И ДОПУНА ДЕЛА ПРВЕ ИЗМЕНЕ И ДОПУНЕ ПЛАНА
ГЕНЕРАЛНЕ РЕГУЛАЦИЈЕ "ЦЕНТАР СТАРА ВАРОШ"- СКВЕР КОД
БОЛНИЧКЕ КАПИЈЕ У КРАГУЈЕВЦУ

	ЈП "УРБАНИЗАМ" - КРАГУЈЕВАЦ Ул. Краља Петра I бр. 23 34000 Крагујевац www.urbanizam.co.rs тел: 034/306-600 (централна) факс: 034/335-252 e-mail: office@urbanizam.co.rs ПИБ: 101577522 Мат. бр.: 07165862		
ИНВЕСТИТОР И НАРУЧИЛАЦ	Град Крагујевац, Градска управа за развој		
НОСИЛАЦ ИЗРАДЕ	Град Крагујевац, Градска управа за развој		
ОБРАЂИВАЧ	Јавно предузеће "УРБАНИЗАМ" - Крагујевац		
НАЗИВ КАРТЕ	План регулације и грађевинске линије		
ОДГОВОРНИ УРБАНИСТА	ВЕСНА ЈОВАНОВИЋ МИЛОШЕВИЋ, дипл.инж.арх.	МП	
УРБАНИСТА	БОЈАН РАЈИЋ, мастер инж.геод.		
ИЗВРШНИ ДИРЕКТОР	ИВАН СТАНКОВИЋ, дипл.инж.грађ.		
ВД ДИРЕКТОРА	ВЕСНА ЈОВАНОВИЋ МИЛОШЕВИЋ, дипл.инж.арх.		
БРОЈ КАРТЕ	05	БРОЈ ЛИСТА 01	ДАТУМ 2021. РАЗМЕРА 1:1000