


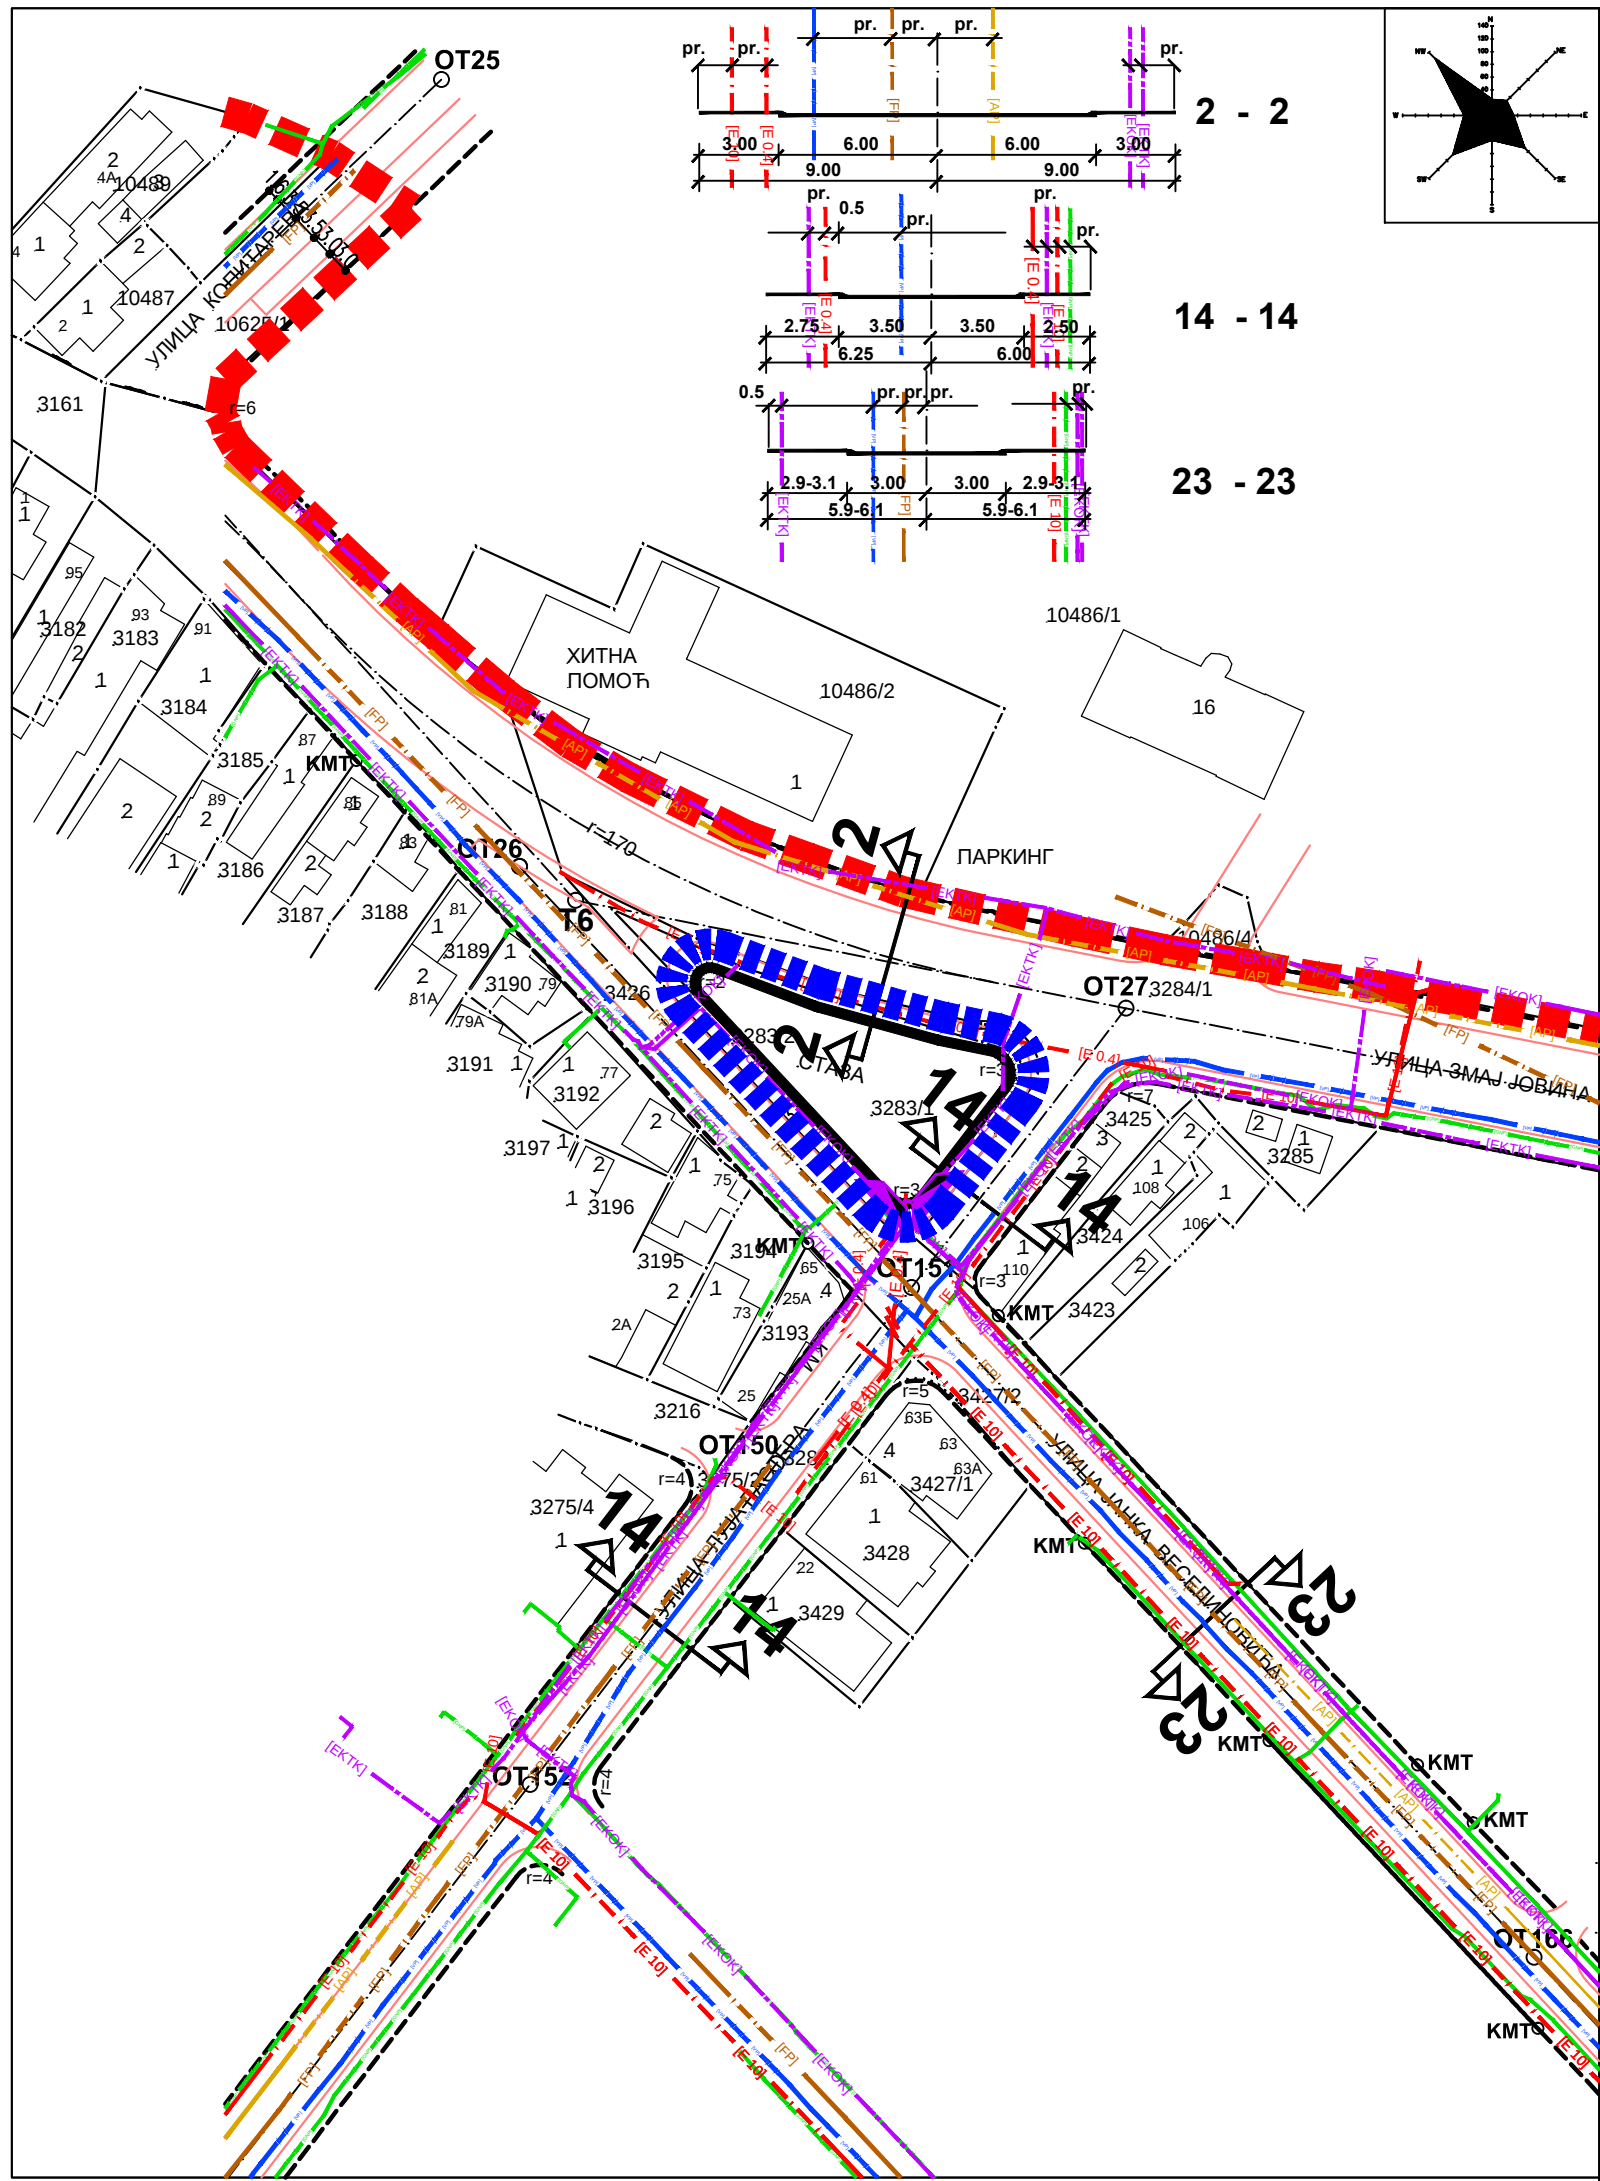

ГРАД КРАГУЈЕВАЦ

ЛЕГЕНДА:

- граница обухвата Измене и допуне дела Прве измене и допуне ПГР "Центар - Стара варош" - сквер код болничке капије у Крагујевцу
- граница обухвата Прве измене и допуне ПГР "Центар - Стара варош"
- регулациона линија (РЛ)
- дефинисана осовина
- ивица коловоза-тротоара
- ПОСТОЈЕЋА ВОДОВОДНА ЛИНИЈА
- ПОСТОЈЕЋА ФЕКАЛНА КАНАЛИЗАЦИЈА
- ПОСТОЈЕЋА КИШНА КАНАЛИЗАЦИЈА
- ПОСТОЈЕЋИ ДИСТРИБУТИВНИ ГАСОВОД ДО 4 bar
- ПОСТОЈЕЋИ ЕЛЕКТРОЕНЕРГЕТСКИ КАБЛ 10kV
- ПОСТОЈЕЋИ ЕЛЕКТРОЕНЕРГЕТСКИ КАБЛ 1kV
- ПЛАНИРАНИ ЕЛЕКТРОЕНЕРГЕТСКИ КАБЛ 1kV
- ПОСТОЈЕЋИ НАДЗЕМНИ ВОД 0.4kV
- ПОСТОЈЕЋИ НАДЗЕМНИ ВОД 0.4kV КОЈИ СЕ КАБЛИРА
- ПОСТОЈЕЋИ ТЕЛЕКОМУНИКАЦИОНИ ОПТИЧКИ КАБЛ
- ПОСТОЈЕЋИ НАДЗЕМНИ ТЕЛЕКОМУНИКАЦИОНИ ОПТИЧКИ КАБЛ КОЈИ СЕ КАБЛИРА
- ПЛАНИРАНИ ОПТИЧКИ ТЕЛЕКОМУНИКАЦИОНИ КАБЛ
- ПОСТОЈЕЋИ БАКАРНИ ТЕЛЕКОМУНИКАЦИОНИ КАБЛ
- ПОСТОЈЕЋИ ПРИСТУПНИ МУЛТИСЕРВИСНИ ЧВОР

ИЗМЕНА И ДОПУНА ДЕЛА ПРВЕ ИЗМЕНЕ И ДОПУНЕ ПЛАНА ГЕНЕРАЛНЕ РЕГУЛАЦИЈЕ "ЦЕНТАР СТАРА ВАРОШ" - СКВЕР КОД БОЛНИЧКЕ КАПИЈЕ У КРАГУЈЕВЦУ

	ЈП "УРБАНИЗАМ" - КРАГУЈЕВАЦ Ул. Краља Петра I бр. 23 34000 Крагујевац www.urbanizam.co.rs тел: 034/306-600 (централа) факс: 034/335-252 e-mail: office@urbanizam.co.rs ПИБ: 101577522 Мат. бр.: 07165862			
ИНВЕСТИТОР И НАРУЧИЛАЦ	Град Крагујевац, Градска управа за развој			
НОСИЛАЦ ИЗРАДЕ	Град Крагујевац, Градска управа за развој			
ОБРАЂИВАЧ	Јавно предузеће "УРБАНИЗАМ" - Крагујевац			
НАЗИВ КАРТЕ	План инфраструктуре			
ОДГОВОРНИ УРБАНИСТА	ВЕСНА ЈОВАНОВИЋ МИЛОШЕВИЋ, дипл.инж.арх.			МП
УРБАНИСТА	НИКОЛА ТИМОТИЈЕВИЋ, дипл.инж.ел МАРКО НИКОЛИЋ, дипл.инж.маш.			
ИЗВРШНИ ДИРЕКТОР	ИВАН СТАНКОВИЋ, дипл.инж.грађ.			
ВД ДИРЕКТОРА	ВЕСНА ЈОВАНОВИЋ МИЛОШЕВИЋ, дипл.инж.арх.			
БРОЈ КАРТЕ	06	БРОЈ ЛИСТА 01	ДАТУМ 2021.	РАЗМЕРА 1:1000