
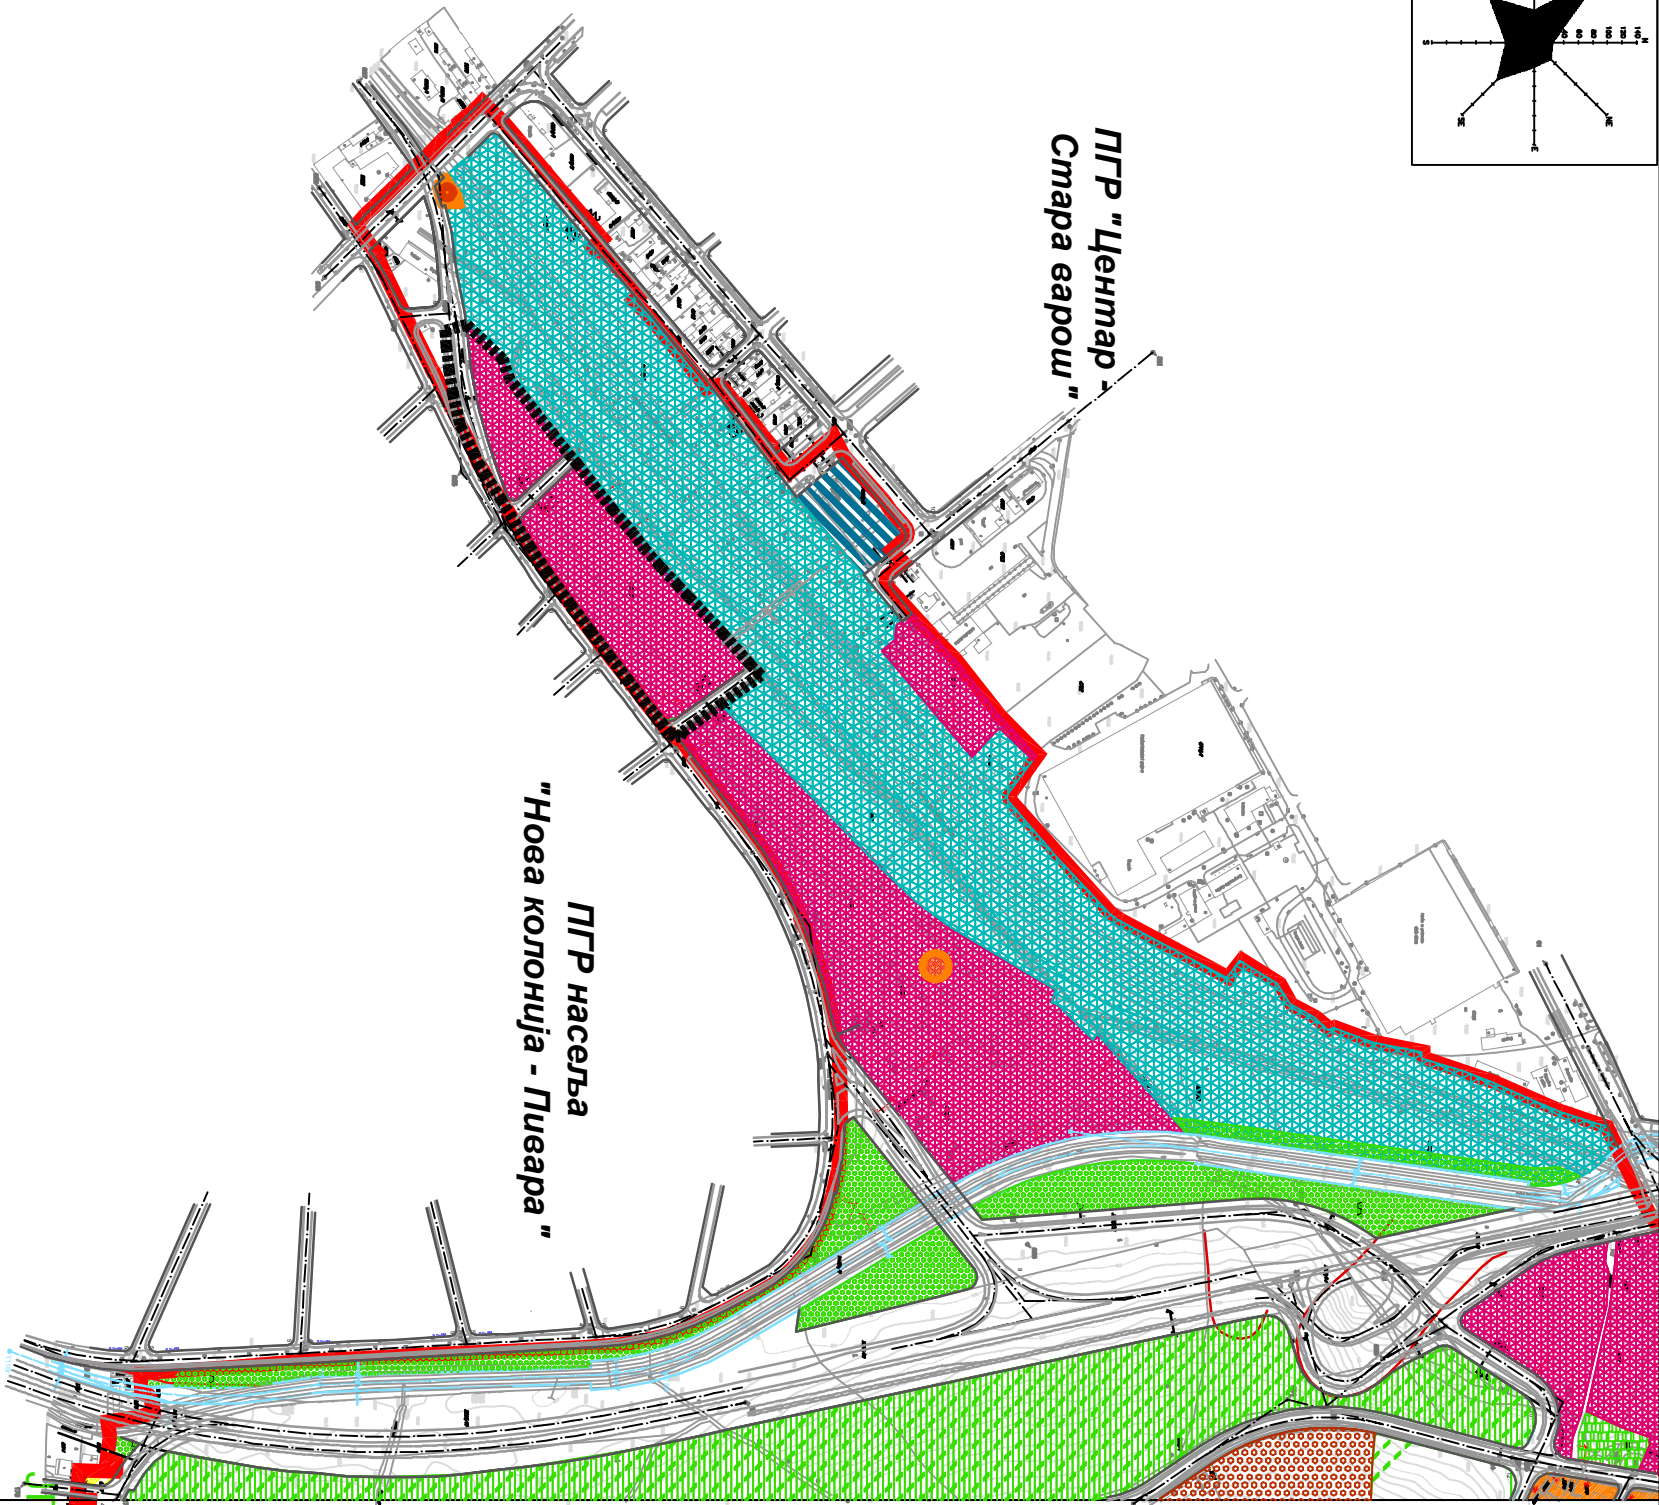


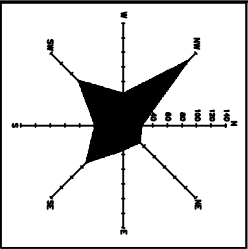

ГРАД КРАГУЈЕВАЦ

ЛЕГЕНДА:

- граница обухвата Плана генералне регулације "Насеља 22. децембар, Илина вода и Илићево" у Крагујевцу
- граница Измене и допуне ПГР-а
- НАМЕНА ПОВРШИНА
 - пословање
 - железничка станица
 - саобраћајница

ИЗМЕНА И ДОПУНА ПЛАНА ГЕНЕРАЛНЕ РЕГУЛАЦИЈЕ "НАСЕЉА 22. ДЕЦЕМБАР, ИЛИНА ВОДА И ИЛИЋЕВО" У КРАГУЈЕВЦУ УЗ УЛ. ТАНКОСИЋЕВУ

"УРБАНИЗАМ" - КРАГУЈЕВАЦ У/Г: Крагујевац, бр. 23 Тел: 034/335-252 www.urbanizam.co.rs е-маил: office@urbanizam.co.rs Мат. бр.: 07165862			
ИНВЕСТИТОР И НАРУЧИЛАЦ	Град Крагујевац, Градска управа за просторно планирање, урбанизам, изградњу и заштиту животне средине	Град Крагујевац, Градска управа за просторно планирање, урбанизам, изградњу и заштиту животне средине	МПГ
ОДГОВОРНИ УРБАНИСТА	ВЕСНА САВИЋ, дипл. инж. арх.	ВЕСНА САВИЋ, дипл. инж. арх.	МПГ
ИЗВЕШЊИ ДИРЕКТОР	ВЕСНА ЈОВАНОВИЋ МИЛОШЕВИЋ, дипл. инж. арх.	ВЕСНА ЈОВАНОВИЋ МИЛОШЕВИЋ, дипл. инж. арх.	МПГ
ДИРЕКТОР	МР ДРАГАН ДУНИЋИЋ, дипл. простор. план.	МР ДРАГАН ДУНИЋИЋ, дипл. простор. план.	МПГ
БРОЈ КАРТЕ	БРОЈ ЛИСТА	ДАТУМ	РАЗМЕР