
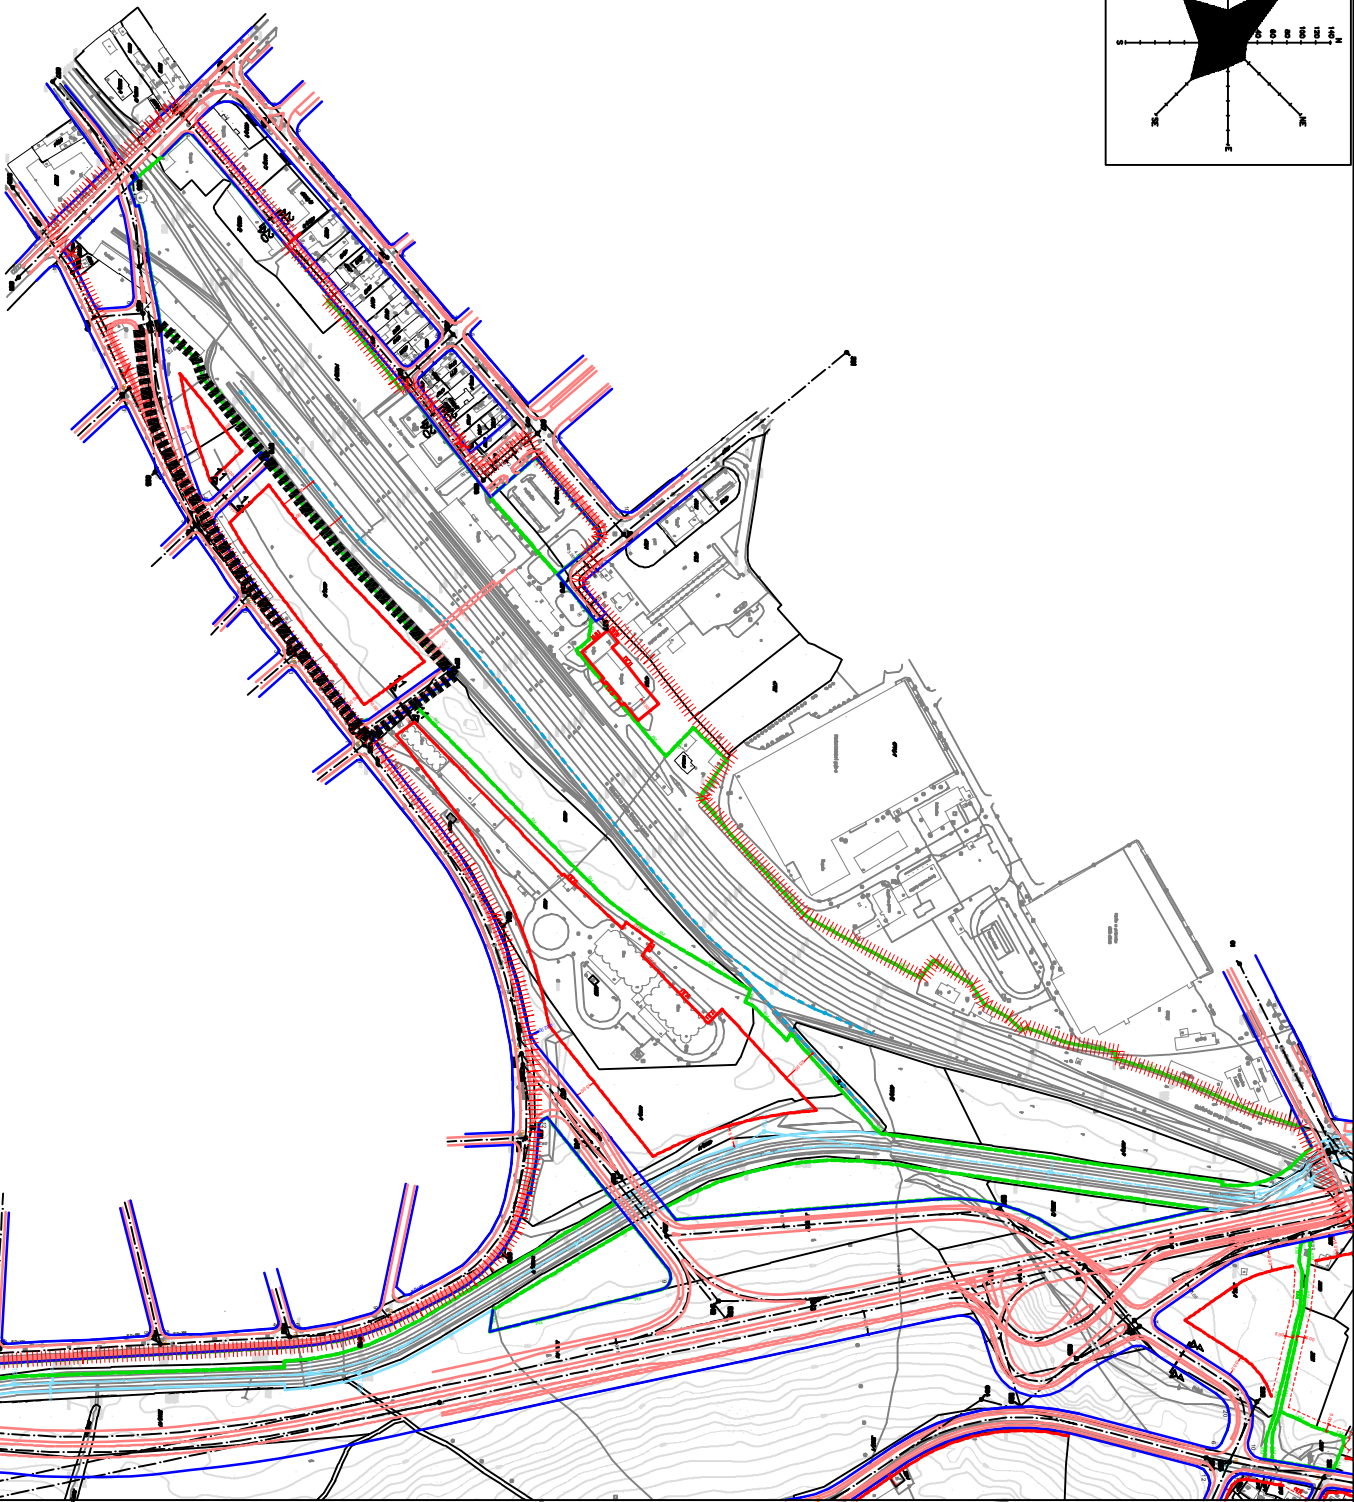
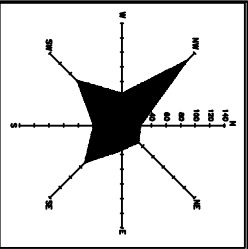


ГРАД КРАГУЈЕВАЦ

ЛЕГЕНДА:

- Граница обухвата Плана генералне регулације "Насељба 22. децембар, Илина вода и Илићево" у Крагујевцу
- Граница измењене и допуњене ППГ-а
- РЕГУЛАЦИОНА ЛИНИЈА (РЛ)
- ДЕФИНИСАНА ОСОВИНА (ОРО)
- ИВИЦА КОПОВОЗА
- РЕГУЛАЦИЈА ВОДОТОКА
- ОСОВИНА ВОДОТОКА
- ГРАНИЦА РАЗДВАЈАЊА ЈАВНИХ И ОСТАЛИХ НАМЕНА
- ГРАЂЕВИНСКА ЛИНИЈА (ГЛ)
- ПОСТОЈЕЋА ГРАЂЕВИНСКА ЛИНИЈА
- ПОСТОЈЕЋА НИВЕЛЕТА
- ПЛАНИРАНА НИВЕЛЕТА
- КАТАСТ. МЕЊНА ТАЧКА
- КАТАСТАРСКА МЕЊА
- ОЗНАКА ПРОФИЛА

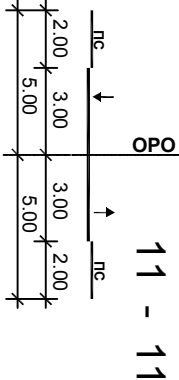

ИЗМЕНА И ДОПУНА ПЛАНА ГЕНЕРАЛНЕ РЕГУЛАЦИЈЕ "НАСЕЉБА 22. ДЕЦЕМБАР, ИЛИНА ВОДА И ИЛИЋЕВО" У КРАГУЈЕВЦУ УЗ УЛ. ТАНКОСИЋЕВУ

"УРБАНИЗАМ" - КРАГУЈЕВАЦ У/П: 34.000 Крагујевац Бр. 23 Тел: 034/335-252 Факс: 034/335-252 Е-пошта: office@urbanizam.co.rs Мат. бр.: 07165682 www.urbanizam.co.rs			
ИНВЕСТИТОР И НАЈУЧИНИЦА	Град Крагујевац, Градска управа за просторно планирање, урбанизам, изградњу и заштитну животне средине	ИЗВОД ИЗ ППГ-а - План регулације, нивелације, грађевинских линија и граница земљишта јавне намене	М.П.
ОДГОВОРНИ УРБАНИСТА	СОЊА ЈОВАНОВИЋ, дипл. инж. арх.		
ИЗВРШНИ ДИРЕКТОР	ВЕСНА ЈОВАНОВИЋ МИЛОШЕВИЋ, дипл. инж. арх.		
БРОЈ КАРТЕ	БРОЈ ЛИСТА	ДАТУМ	РАЗМЕР