


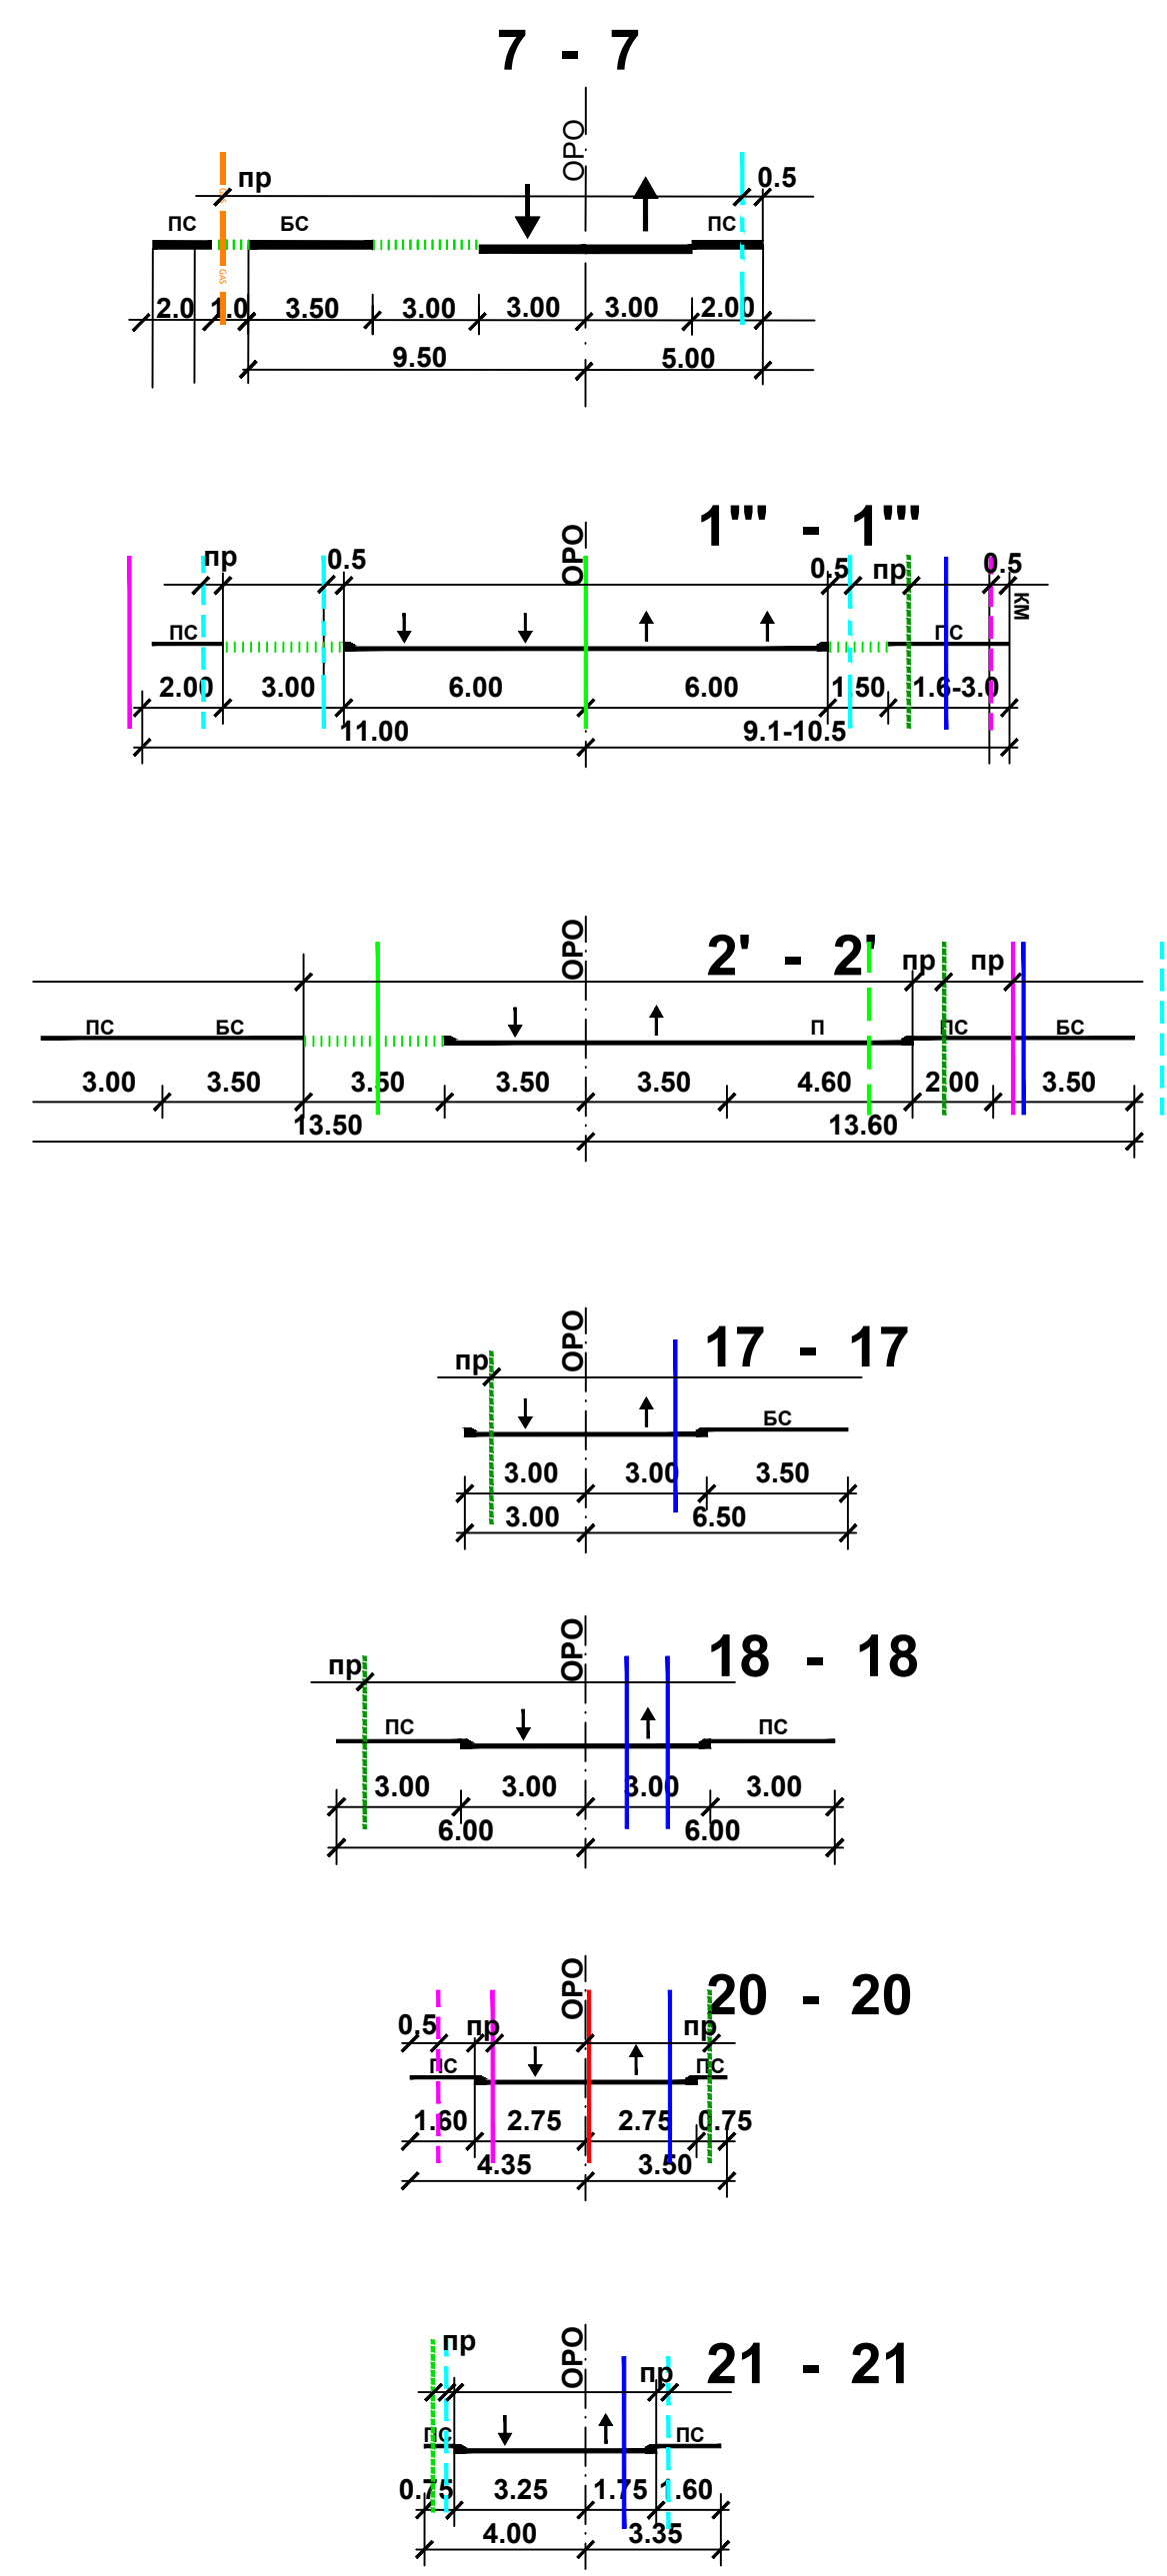

ЛЕГЕНДА:

- | | |
|--|--|
| | ГРАНИЦА ОБУХВАТА ПЛАНА |
| | ПОСТОЈЕЋА ВОДОВОДНА ЛИНИЈА |
| | ПОСТОЈЕЋА ВОДОВОДНА ЛИНИЈА КОЈА СЕ УКИДА |
| | ПЛАНИРАНА ВОДОВОДНА ЛИНИЈА |
| | ПОСТОЈЕЋА ФЕКАЛНА КАНАЛИЗАЦИЈА |
| | ПЛАНИРАНА ФЕКАЛНА КАНАЛИЗАЦИЈА |
| | ПОСТОЈЕЋА КИШНА КАНАЛИЗАЦИЈА |
| | ПОСТОЈЕЋА КИШНА КАНАЛИЗАЦИЈА КОЈА СЕ УКИДА |
| | ПЛАНИРАНА КИШНА КАНАЛИЗАЦИЈА |
| | ПОСТОЈЕЋА ТРАФОСТАНИЦА 10/04kV |
| | ПЛАНИРАНА ТРАФОСТАНИЦА 10/04kV |
| | ПОСТОЈЕЋИ КАБЛ 10kV |
| | ПЛАНИРАНИ КАБЛ 10kV |
| | ПОСТОЈЕЋИ КАБЛ 1kV |
| | ПЛАНИРАНИ КАБЛ 1kV |
| | ПОСТОЈЕЋИ ТК КАБЛ |
| | ПЛАНИРАНИ ТК КАБЛ |
| | ПОСТОЈЕЋИ ГАСОВОД СРЕДЊЕГ ПРИТИСКА ДО 16 бара |
| | ПОСТОЈЕЋА ГАСОВОДНА ДИСТРИБУТИВНА МРЕЖА ПРИТИСКА ДО 4 бара |
| | ПЛАНИРАНИ ГАСОВОДНИ ПРИКЉУЧАК |

**ИЗМЕНА И ДОПУНА ПЛАНА ГЕНЕРАЛНЕ РЕГУЛАЦИЈЕ
"НАСЕЉА ВАШАРИШТЕ" - СТАДИОН ЧИКА ДАЧА**



Град Крагујевац, Градска управа за развој	
Београд, Београдска управа за развој	

Јавно предузеће "ГРВАНИЗАМ" - Крагујевац

МИЛА БРАЈКОВИЋ, мастер инж. арх.

ИВАН СТАНКОВИЋ, дипл.инж.грађ.

07	БРОЈ ЛИСТА	01	ДАТУМ	VI 2021.	РАЗМЕРА	1:1000
----	------------	----	-------	----------	---------	--------

Напомена: Карта је заштићена ауторским правима и власништво је предузећа - обрађивача. Копирање карте није дозвољено без сагласности и