


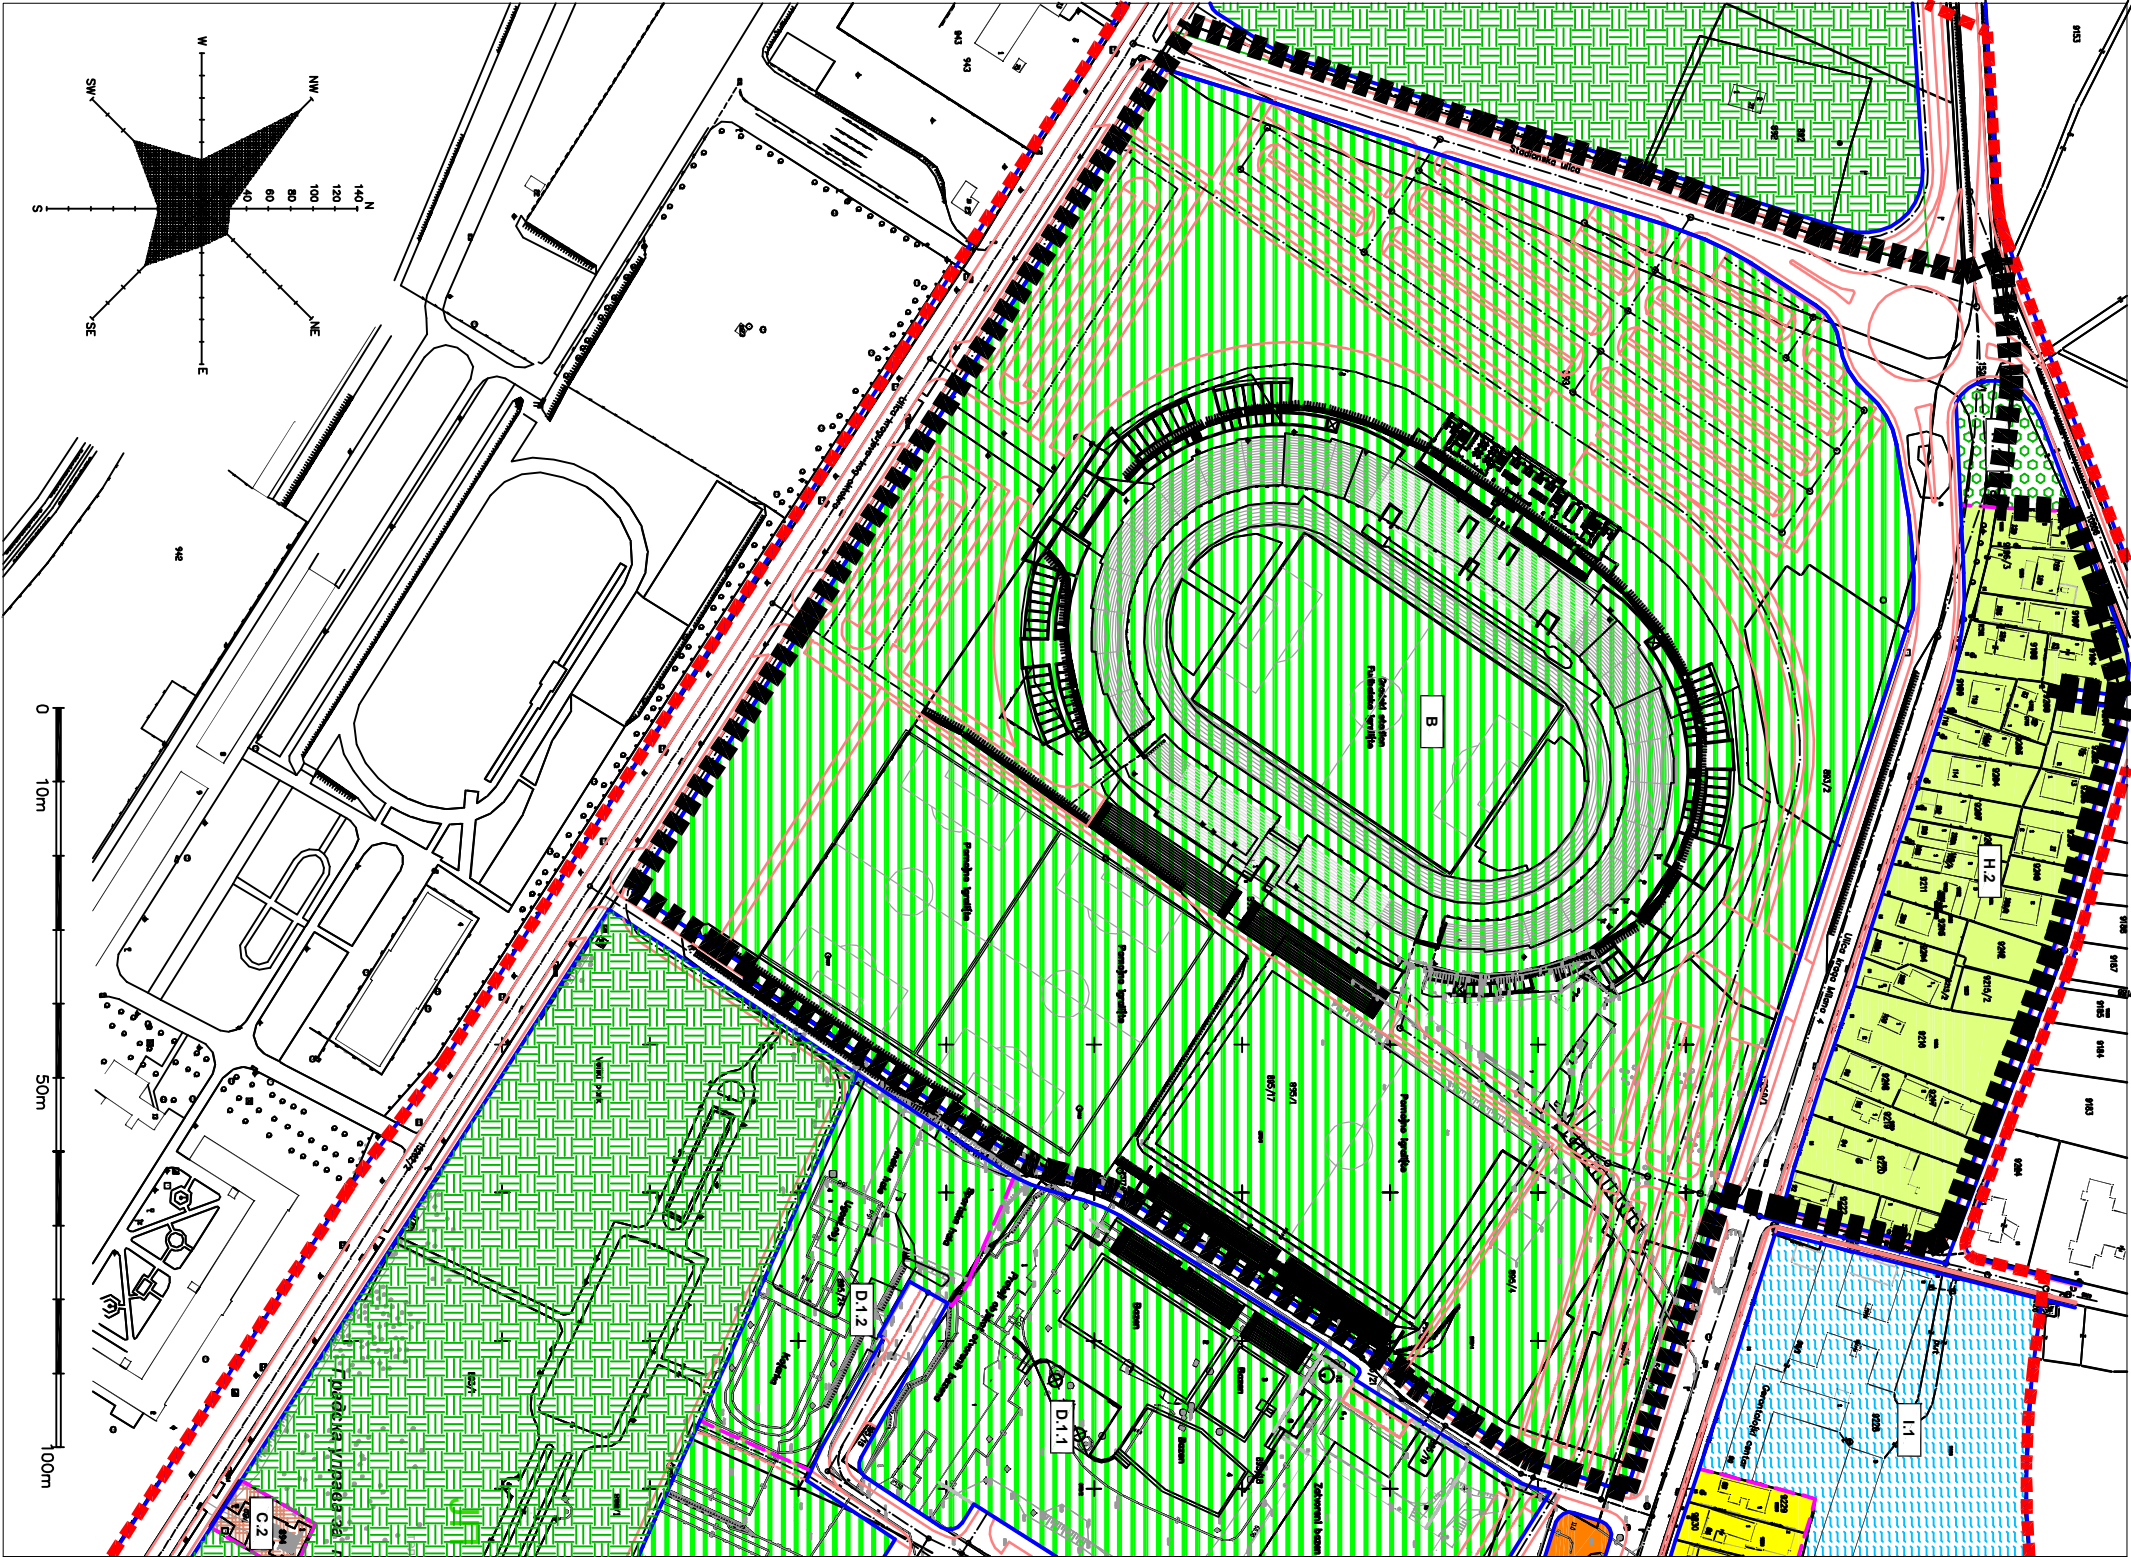

ГРАД КРАГУЈЕВАЦ

ЛЕГЕНДА:

■ ГРАНИЦА ОБУХВАТА ИЗМЕНЕ И ДОПУНЕ ПГР "НАСЕЉА ВАШАРИШТЕ".
стадион Чика Дача
(површина сса 12,5 ha)

ПЛАН ГЕНЕРАЛНЕ РЕГУЛАЦИЈЕ "НАСЕЉА ВАШАРИШТЕ"

КАРТА БР. 3 "Планирана намена површина и победа на целине"

■ ГРАНИЦА ОБУХВАТА ПЛАНА

--- ГРАНИЦА ИЗМЕНУ ПОДЦЕЛИНА

D.1.1

НАЗИВ ЦЕЛИНЕ / БЛОКА / ПОДЦЕЛИНЕ

ПОВРШИНЕ ЈАВНЕ НАМЕНЕ

СОЦИЈАЛНА ЗАШТИТА

ГРАДСКИ ПАРК / СТОМЕН ПАРК

ОСТАЛО ЗЕЛЕНИЛО

САОБРАЋАЈНЕ ПОВРШИНЕ

ПОВРШИНЕ ОСТАЛЕ НАМЕНЕ

ГРАДСКИ СПОРТСКИ ЦЕНТАР

ТУРИСТИЧКИ ПУНКТ

A.2.2. ГУСТИНА СТАНОВАЊА

B.1.3. ГУСТИНА СТАНОВАЊА

ИЗМЕНА И ДОПУНА ПЛАНА ГЕНЕРАЛНЕ РЕГУЛАЦИЈЕ "НАСЕЉА ВАШАРИШТЕ" - СТАДИОН ЧИКА ДАЧА

- ОДЛУКА О ИЗРАДИ ПЛАНА -

"УРБАНИЗАМ" - КРАГУЈЕВАЦ

Улица Крагујевац бр. 23
34000 Крагујевац
Телефон: 034/335-252
Факс: 034/335-252
Е-пошта: office@urbanizam.co.rs
Моб. бр.: 07165682

Наручилац и издатељ: Град Крагујевац
Подносилац захтева: Урбанизам, изградњу и заштиту животне средине

Одговорно лице: "УРБАНИЗАМ" - Крагујевац

ИЗВОД ИЗ ПЛАНА ГЕНЕРАЛНЕ РЕГУЛАЦИЈЕ "НАСЕЉА ВАШАРИШТЕ" - планирана намена површина, са границом измене и допуне Плана генералне регулације

НАЗИВ КАРТЕ: ИВАН РАДУЛОВИЋ, дипл. инж. арх.

ОДГОВОРНИ УРБАНИСТА: ИВАН РАДУЛОВИЋ, дипл. инж. арх.

УРБАНИСТИ: ПРЕДРАГ ДИМИТРИЈЕВИЋ, дипл. инж. вео.

ИЗВРШНИ ДИРЕКТОР: ВЕСНА ЈОВАНОВИЋ, дипл. инж. арх.

ДИРЕКТОР: МР ДРАГАН ДУЧИЋ, дипл. пројек. инж.

БРОЈ КАРТЕ

01

БРОЈ ЛИСТА

01

ДАТУМ

IX 2019.

РАЗМЕРА

1:2500

