


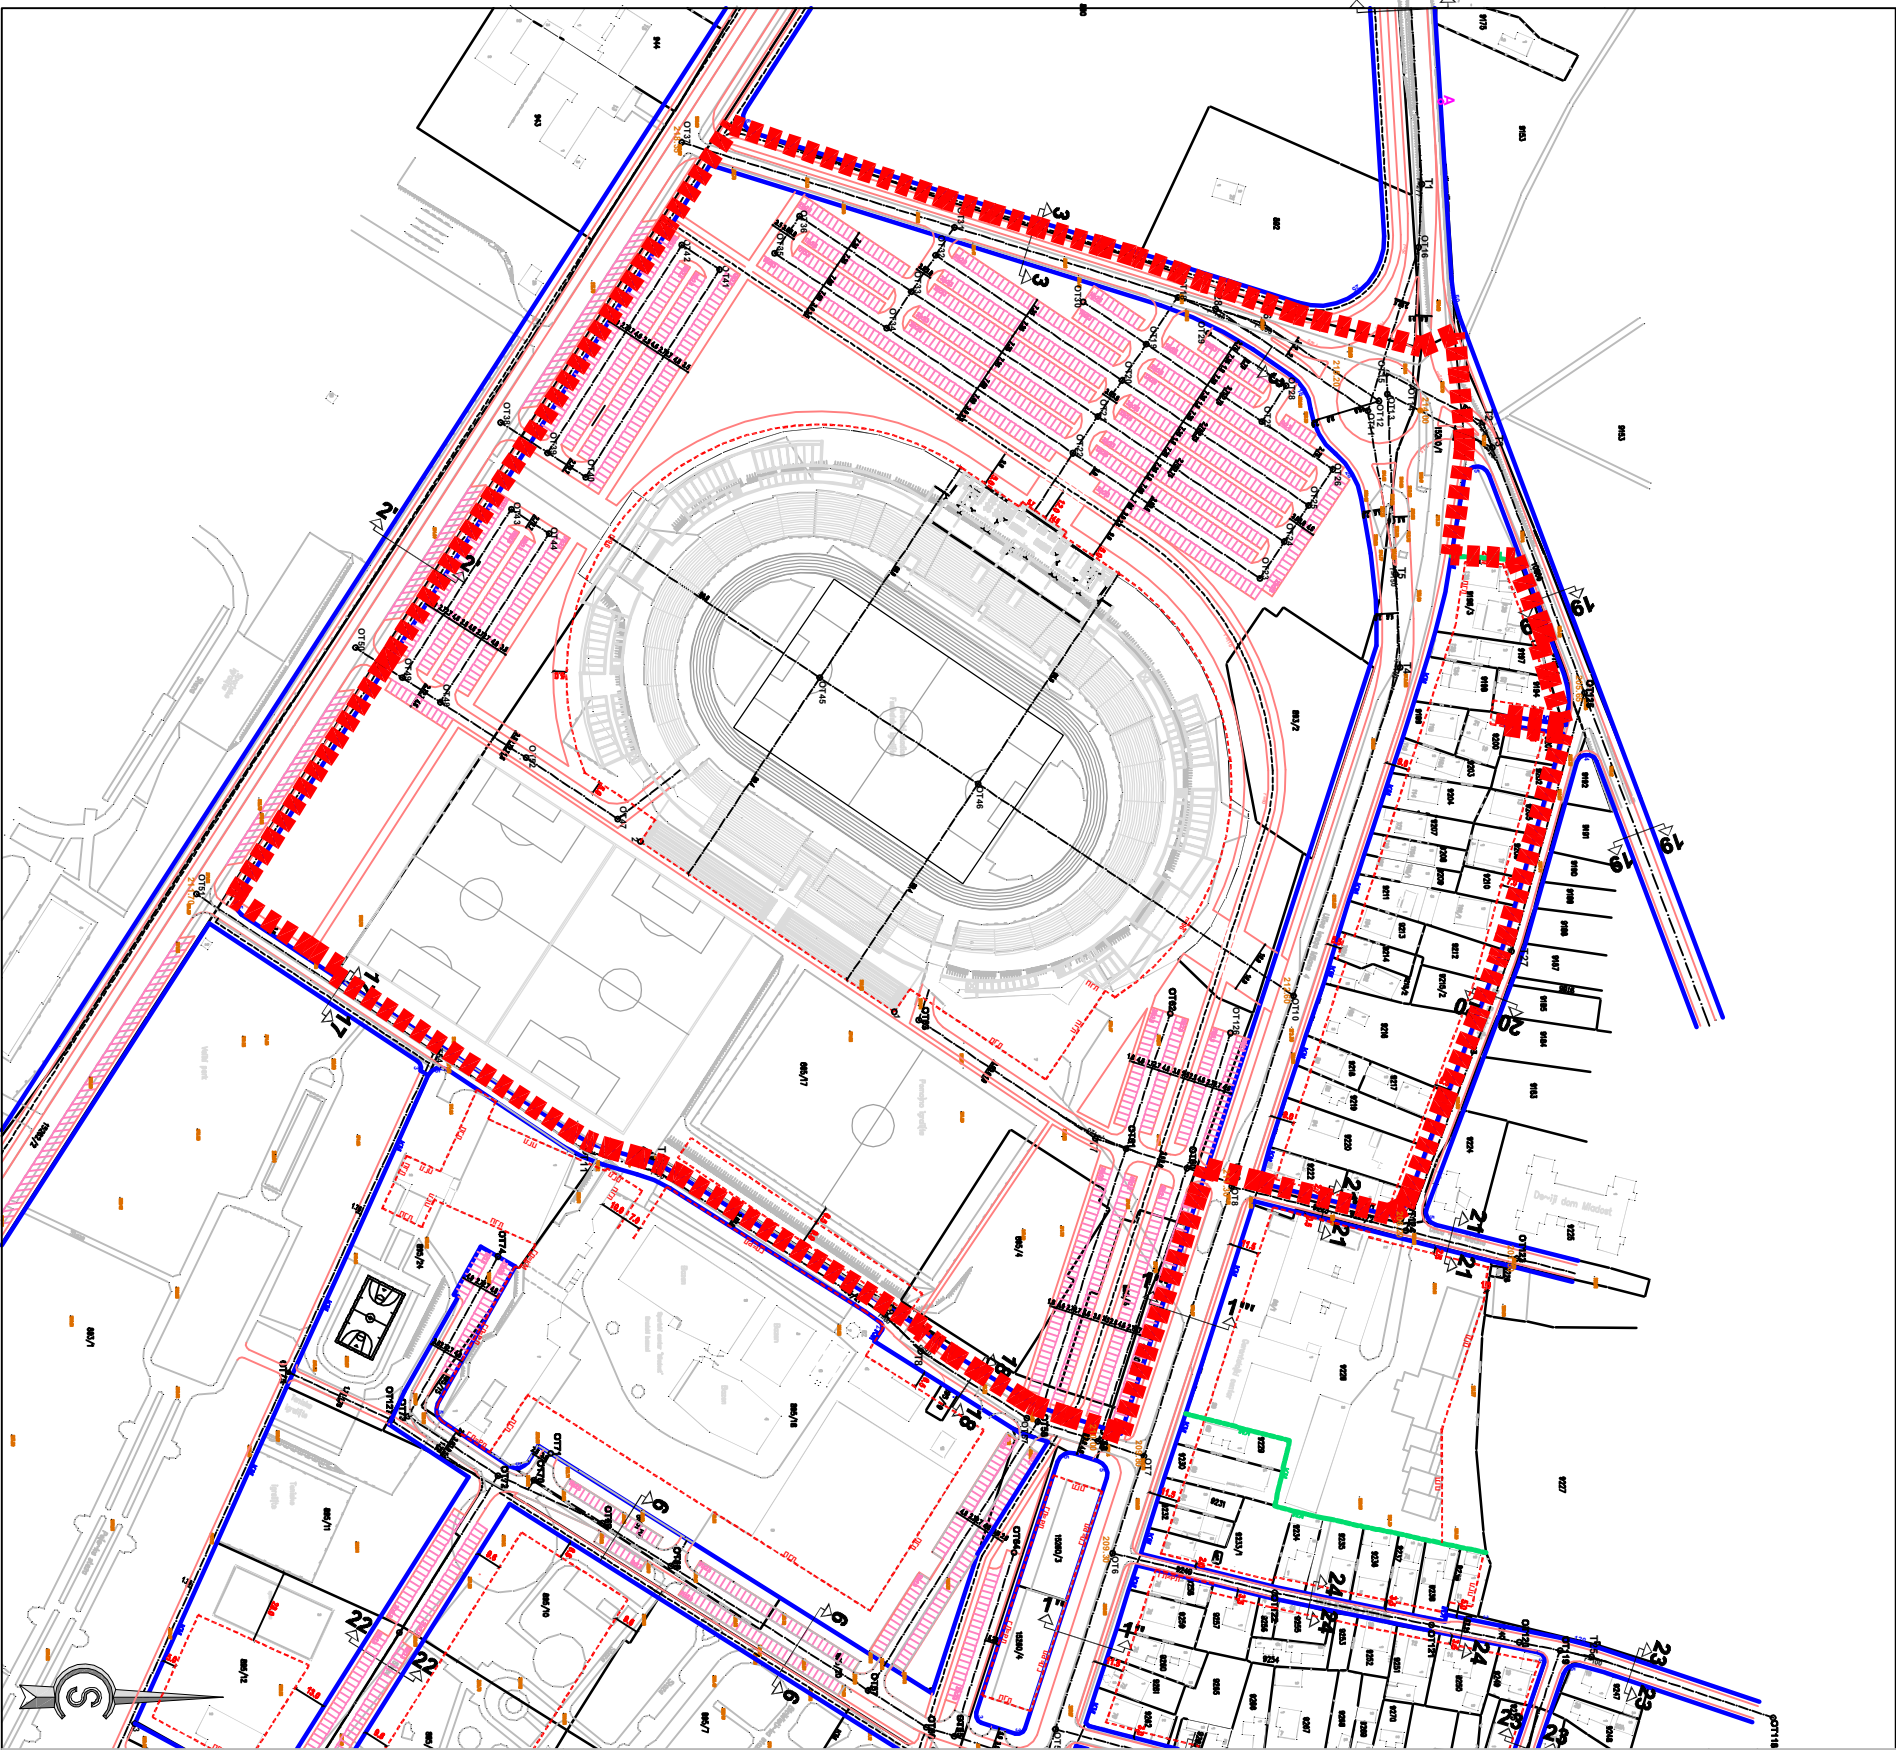


ГРАД КРАГУЈЕВАЦ

ЛЕГЕНДА:

- ГРАНИЦА ОБУХВАТА ИЗМЕНЕ И ДОПУНЕ ППР "НАСЕЉА ВАШАРИШТЕ"-стадион Чика Дача
- РЕГУЛАЦИОНА ЛИНИЈА (РЛ)
- ДЕФИНИСИНА ОСОВИНА (ОРО)
- ИВИЦА КОПОВОЗА
- ГРАЂЕВИНСКЕ ЛИНИЈЕ (ГЛ)
- КАТАСТАРСКА МЕЋНА ТАЧКА
- КАТАСТАРСКА МЕЂА
- ПОСТОЈЕЋА ГРАЂЕВИНСКА ЛИНИЈА
- НИВЕЛАЦИОНИ ЕЛЕМЕНТИ (пројектоване коте)

КАРАКТЕРИСТИЧНИ ПРОФИЛИ

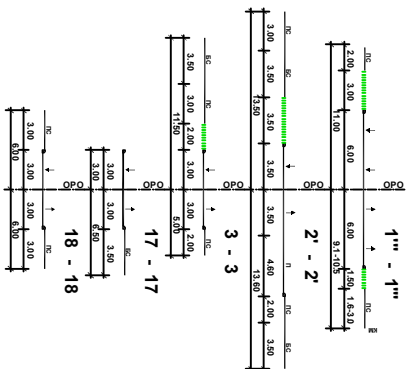

ИЗМЕНА И ДОПУНА ПЛАНА ГЕНЕРАЛНЕ РЕГУЛАЦИЈЕ "НАСЕЉА ВАШАРИШТЕ"- СТАДИОН ЧИКА ДАЧА

- рани јавни увид -



ЈП "УРБАНИЗАМ" - КРАГУЈЕВАЦ

Ул. Краља Петра I бр. 23 34000 Крагујевац
Тел: 034/208-500 (централ) факс: 034/235-252
ПИБ: 101677622 МПБ: 60.07186962

www.urbanizam.co.rs

e-mail: office@urbanizam.co.rs

ИНВЕСТИТОР И НАРУЧИЛАЦ: НЕРГ Роксетејс рс-Цолинг центар Крагујевац, Пазва, Булевар Краљице Марије бр 56, Крагујевац

НОСИЛАЦ ПРОЈЕКТА: Град Крагујевац, Градска управа за просторно планирање, урбанизам, изградњу и заштиту животне средине

ОБРАЗЛАЖАЧ: Јавно предузеће "УРБАНИЗАМ" - Крагујевац

НАЗИВ КАРТЕ: изаод из Плана генералне регулације "Насеља Вашариште" у Крагујевцу - план регулације и грађевинских линија и план нивелације

ОДГОВОРНИ УРБАНИСТА: Милић БРАДКОВИЋ, инспер инжењер

САРАДНИК: СВЕТИЋАЊА ДРАГОЉЕВИЋ, грађ.техн.

ИЗВРШНИ ДИРЕКТОР: ВЕСНА ЈОВАНОВИЋ МИЛОШЕВИЋ, дипл.инж.арх.

ДИРЕКТОР: мр ДРАГАН ДУНИЋ, дипл.архитект.

БРОЈ КАРТЕ

03.2

БРОЈ ЛИСТА

01

ДАТУМ

IX 2016.

РАЗМЕР

1:2500