
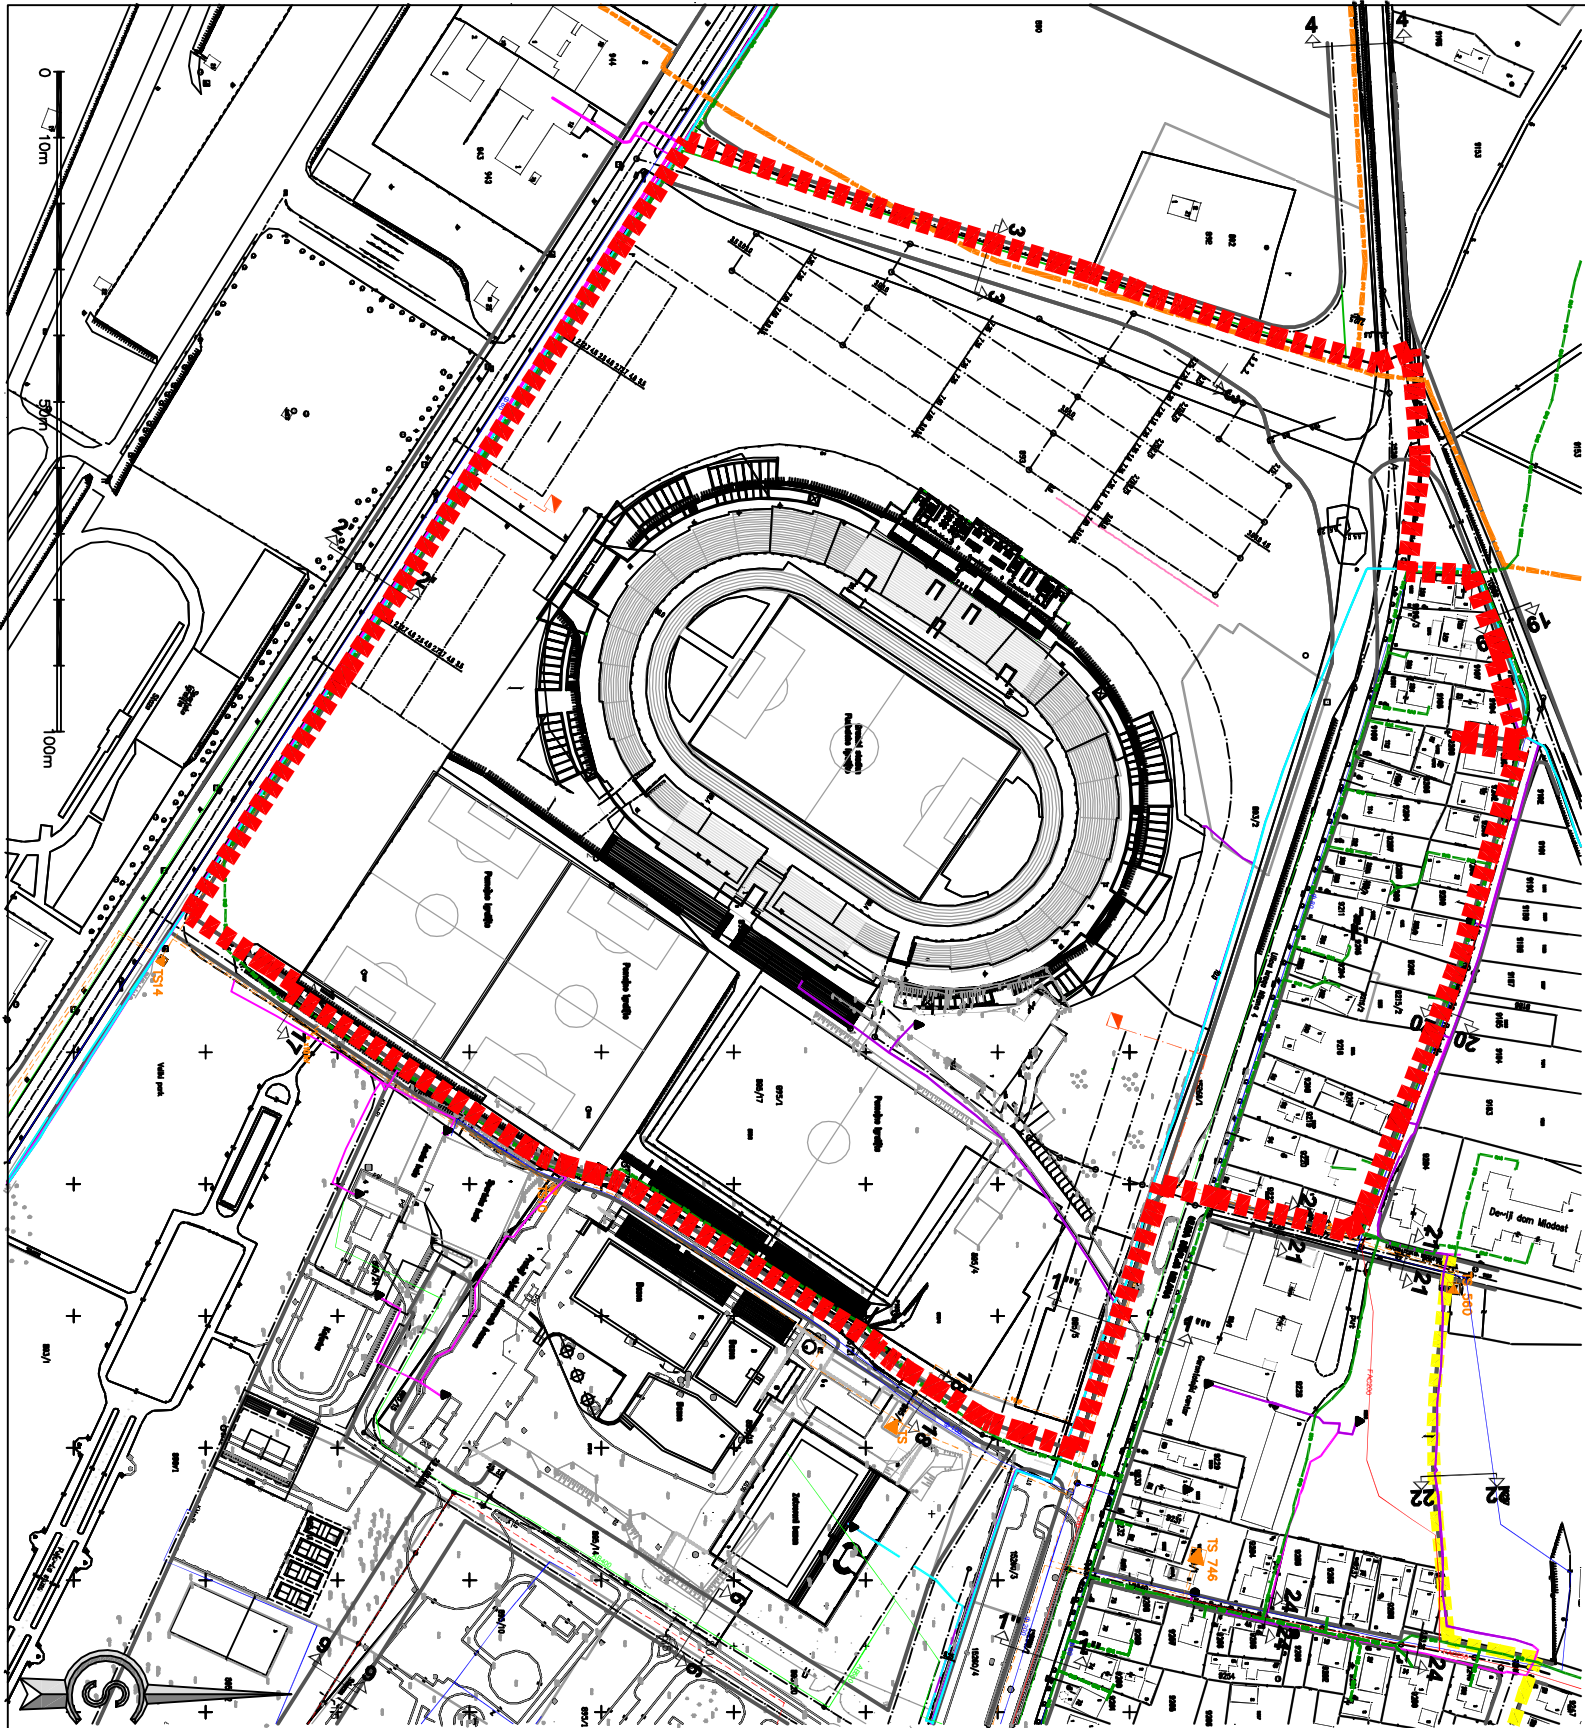


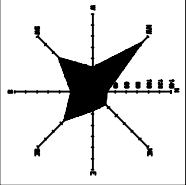

ГРАД КРАГУЈЕВАЦ

ЛЕГЕНДА:

ГРАНИЦА ОБУХВАТА ИЗМЕНЕ И ДОПУНЕ ППР "НАСЕЉА ВАШАРИШТЕ" - стадион Чика Дача

ЕЛЕКТРОЕНЕРГЕТСКА ИНФРАСТРУКТУРА
ПЛАНИРАНИ ЕЛЕКТРОЕНЕРГЕТСКИ КАБЛ 10 кV
ПЛАНИРАНА ТРАФОСТАНИЦА 10/0,4 кV
ПОСТОЈЕЋА ТРАФОСТАНИЦА 10/0,4 кV

ТЕЛЕКОМУНИКАЦИОНА ИНФРАСТРУКТУРА


ПОСТОЈЕЋИ ТТ КАБЛ У РОВУ
ПОСТОЈЕЋА ТТ КАНАЛИЗАЦИЈА
ПОСТОЈЕЋИ ОПТИЧКИ И ТТ КАБЛ У РОВУ
ПОСТОЈЕЋИ УНУТРАШЊИ ТТ ИЗВОД

ВОДОПРИВРЕДНА ИНФРАСТРУКТУРА

ПОСТОЈЕЋА ВОДОВОДНА ЛИНИЈА
ПОСТОЈЕЋА КИШНА КАНАЛИЗАЦИЈА

ТЕРМОЕНЕРГЕТСКА ИНФРАСТРУКТУРА

ПОСТОЈЕЋИ ГАСОВОД СРЕДЊЕГ ПРИПИСКА ДО 16 бар
ПОСТОЈЕЋА ДИСТРИБУТИВНА ГАСОВОДНА МРЕЖА ПРИПИСКА ДО 4 бар

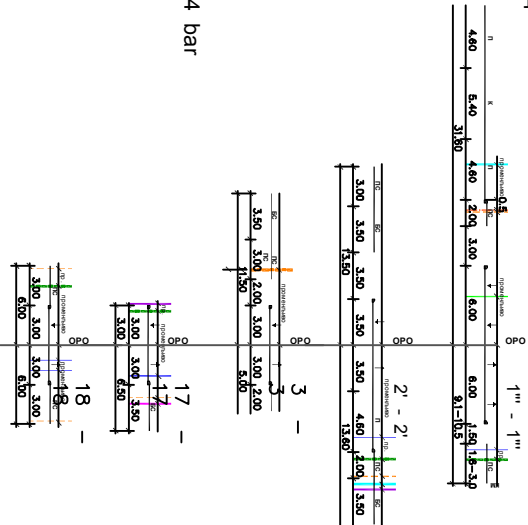

ИЗМЕНА И ДОПУНА ПЛАНА ГЕНЕРАЛНЕ РЕГУЛАЦИЈЕ "НАСЕЉА ВАШАРИШТЕ" - СТАДИОН ЧИКА ДАЧА

- рани јавни увид -



ЈП "УРБАНИЗАМ" - КРАГУЈЕВАЦ

Ул. Краља Петра I бр. 23 34000 Крагујевац
Тел: 034/306-600 (централ) Факс: 034/335-252
ПИБ: 101677022 Мат. бр. 07186882

www.urbizam.co.rs
e-mail: office@urbizam.co.rs

ИНВЕСТИТОР И НАРУЧИЛАЦ	Град Крагујевац, Градска управа за просторно планирање, урбанизам, изградњу и заштиту животне средине
НОСИЛАЦ ПРОЈЕКТА	Град Крагујевац, Градска управа за просторно планирање, урбанизам, изградњу и заштиту животне средине
ОБРАЗЛАЖАЧ	Јавно предузеће "УРБАНИЗАМ" - Крагујевац
НАЗИВ КАРТЕ	извод из Главне генералне регулације "Насеља Вашариште" у Крагујевцу - план инфраструктуре -
ОДГОВОРНИ УРБАНИСТА	Милић Браковић, мастер инжењер
САРАДНИК	Светлана Драгољковић, грађ. тех.
ЗАВРШНИ ДИРЕКТОР	Весна Јовановић Мишковић, дипл. инж. арх.
ДИРЕКТОР	мо. Драган Јанић, дипл. простор. план.
БРОЈ КАРТЕ	03.3
БРОЈ ЛИСТА	01
ДАТУМ	IX 2019.
РАЗМЕР	1:2500