


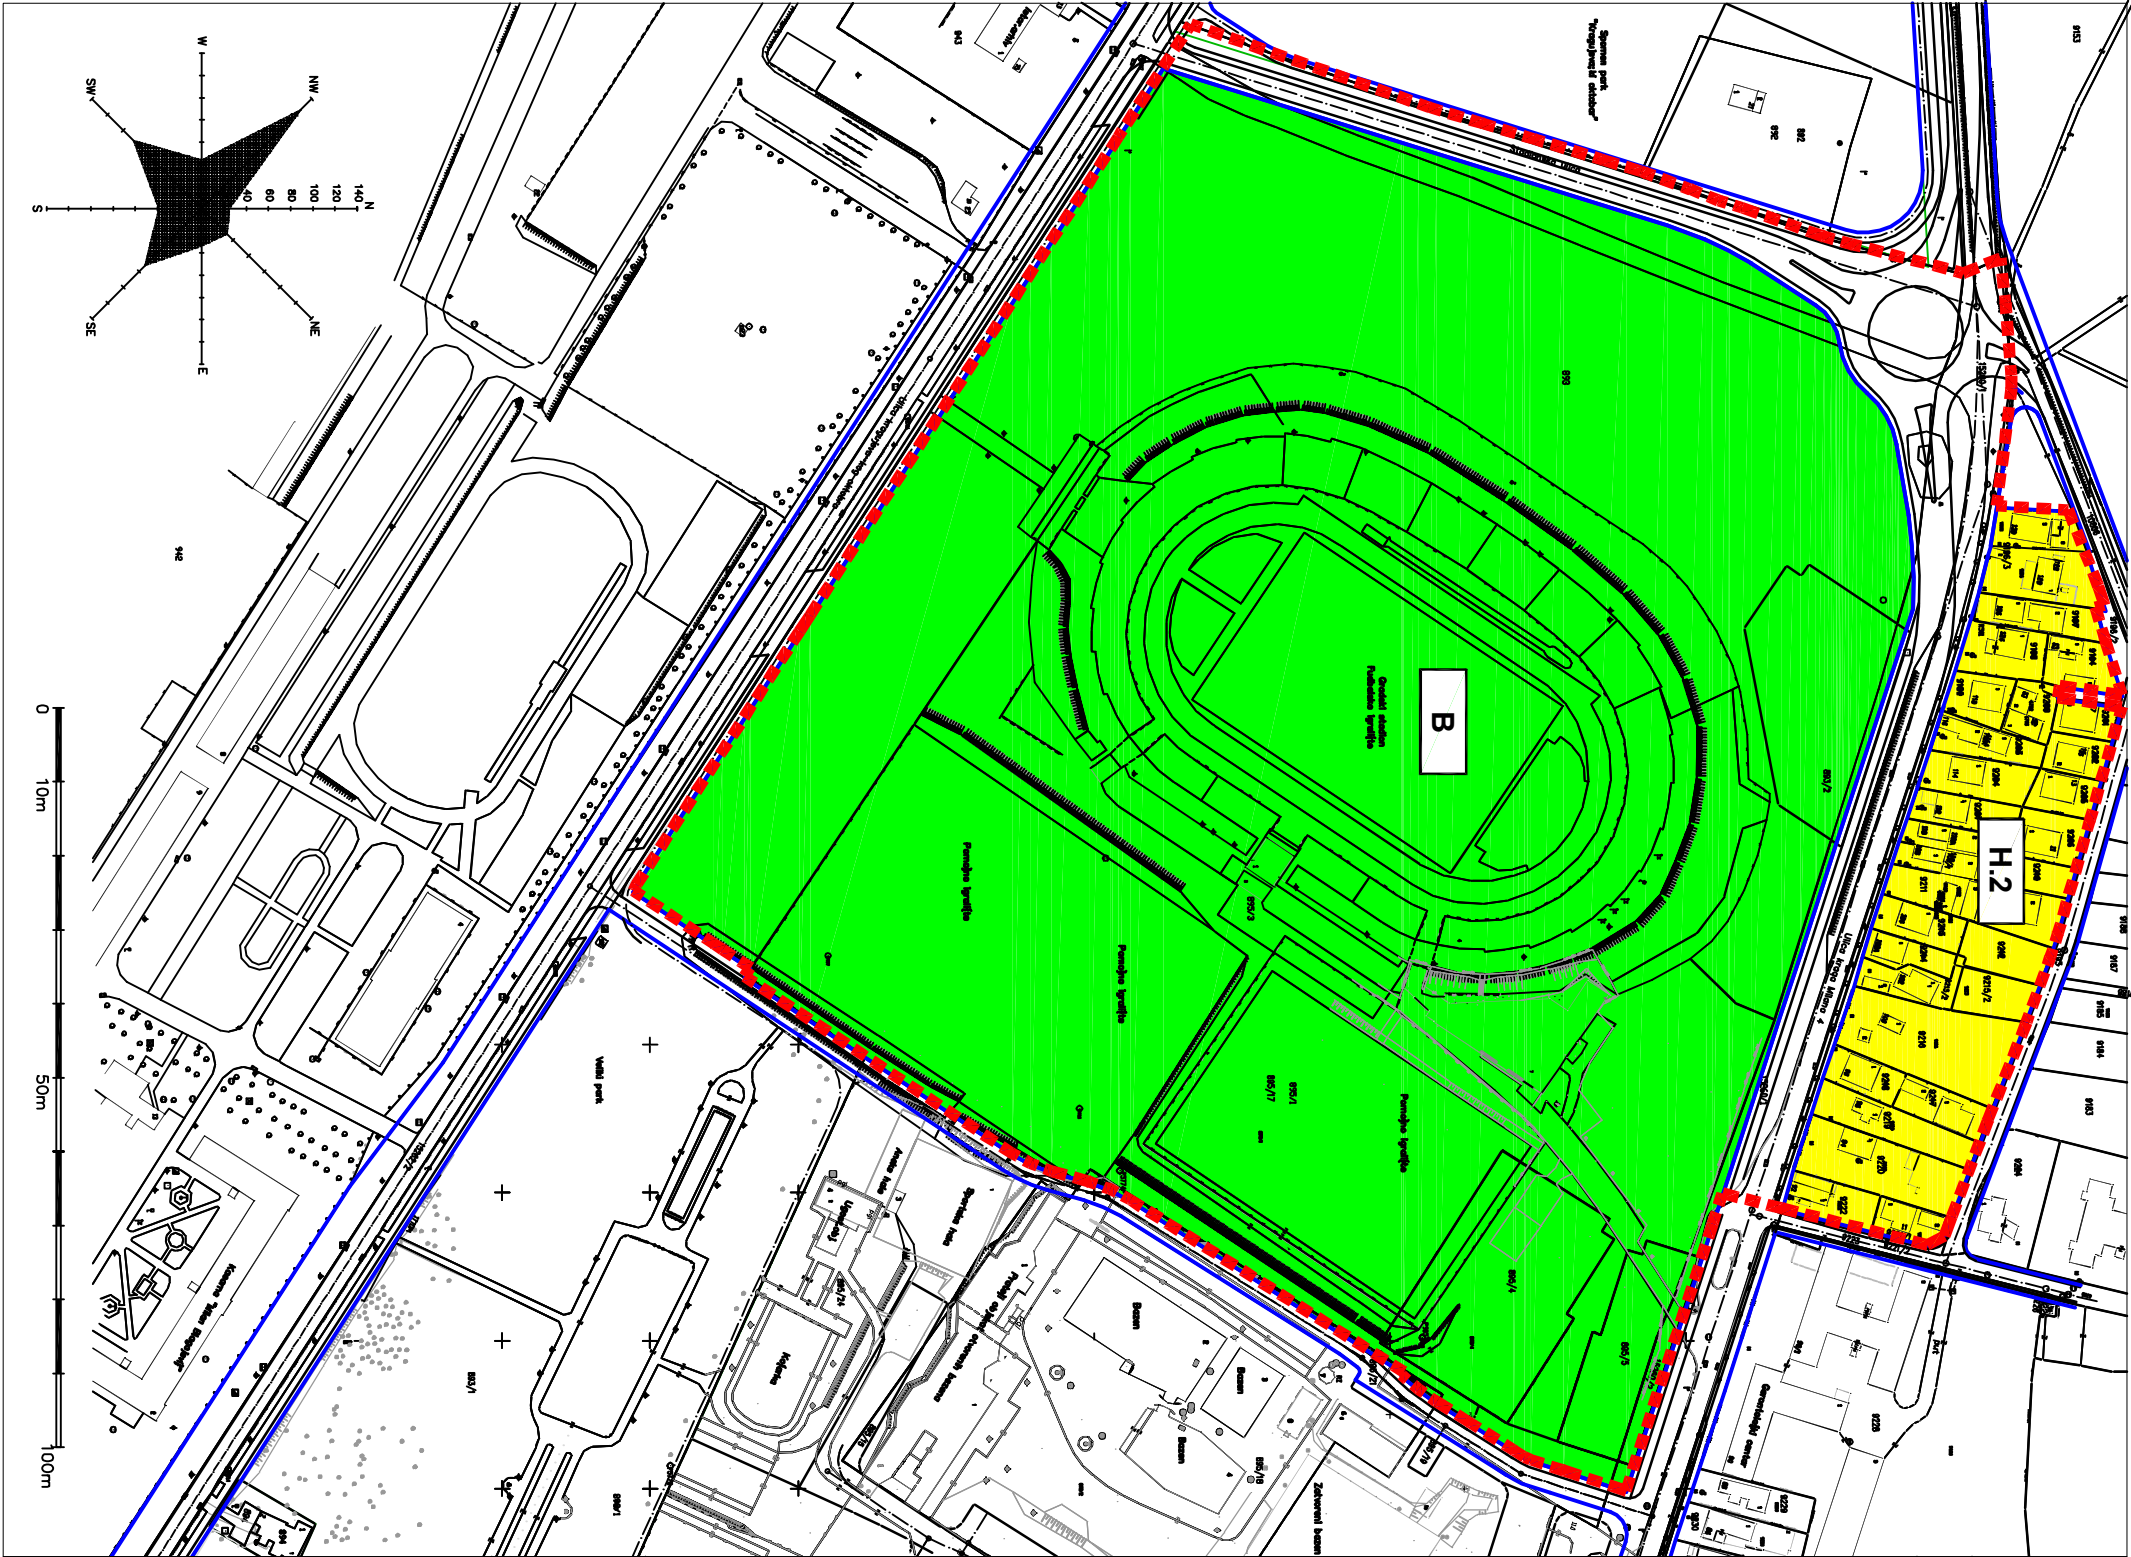

ГРАД КРАГУЈЕВАЦ

ЛЕГЕНДА:

ГРАНИЦА ОБУХВАТА ИЗМЕНЕ И ДОПУНЕ ПГР "НАСЕЉА ВАШАРИШТЕ".
стадион Чика Дача (површина сса 15,16 ha)

НАЗИВ ЦЕЛИНЕ / ПОДЦЕЛИНЕ

ПОВРШИНЕ ЈАВНЕ НАМЕНЕ

ГРАДСКИ СПОРТСКИ ЦЕНТАР "ВЕЛИКИ ПАРК":
КОМПЛЕКСА ГРАДСКОГ СТАДИОНА "ЧИКА ДАЧА"

САОБРАЋАЈНЕ ПОВРШИНЕ

ПОВРШИНЕ ОСТАЛЕ НАМЕНЕ

A.2.3. ГУСТИНА СТАНОВАЊА



ИЗМЕНА И ДОПУНА ПЛАНА ГЕНЕРАЛНЕ РЕГУЛАЦИЈЕ "НАСЕЉА ВАШАРИШТЕ" - СТАДИОН ЧИКА ДАЧА

- ЕЛАБОРАТ ЗА РАНИ ЈАВНИ УВИД -

	ЈГ "УРБАНИЗАМ" - КРАГУЈЕВАЦ У/п. Краља Петра I бр. 23 34000 Крагујевац www.urbizam.co.rs Тел: 034/306-600 (централна) Факс: 034/335-252 е-маил: office@urbizam.co.rs ПИБ: 101577822 Мат. бр.: 07165882
НАРУЧИЛАЦ И НОСИЛАЦ ИЗРАДЕ	Град Крагујевац Градска управа за просторно планирање, урбанизам, изградњу и заштиту животне средине
ОБРАЂИВАЧ	Јавно предузеће "УРБАНИЗАМ" - Крагујевац
НАЗИВ КАРТЕ	ПЛАНИРАНА ПРЕТЕЖНА НАМЕНА ЗЕМЉИШТА
ОДГОВОРНИ УРБАНИСТА	МИЛА БРАЈКОВИЋ, дипл.инж.арх.
УРБАНИСТИ	ИВАН РАДУЛОВИЋ, дипл.инж.арх.
ИЗВРШНИ ДИРЕКТОР	ПРЕДРАГ ДИМИТРИЈЕВИЋ, дипл.инж.град. ВЕСНА ЈОВАНОВИЋ МИЛОШЕВИЋ, дипл.инж.арх.
ДИРЕКТОР	мр ДРАГАН ДУЧИЋ, дипл.простор.план.
БРОЈ КАРТЕ	04
БРОЈ ЛИСТА	01
ДАТУМ	IX 2019.
РАЗМЕР	1:2500