


REPUBLIKA SRBIJA
Grad Kragujevac
K.O. Kragujevac 3

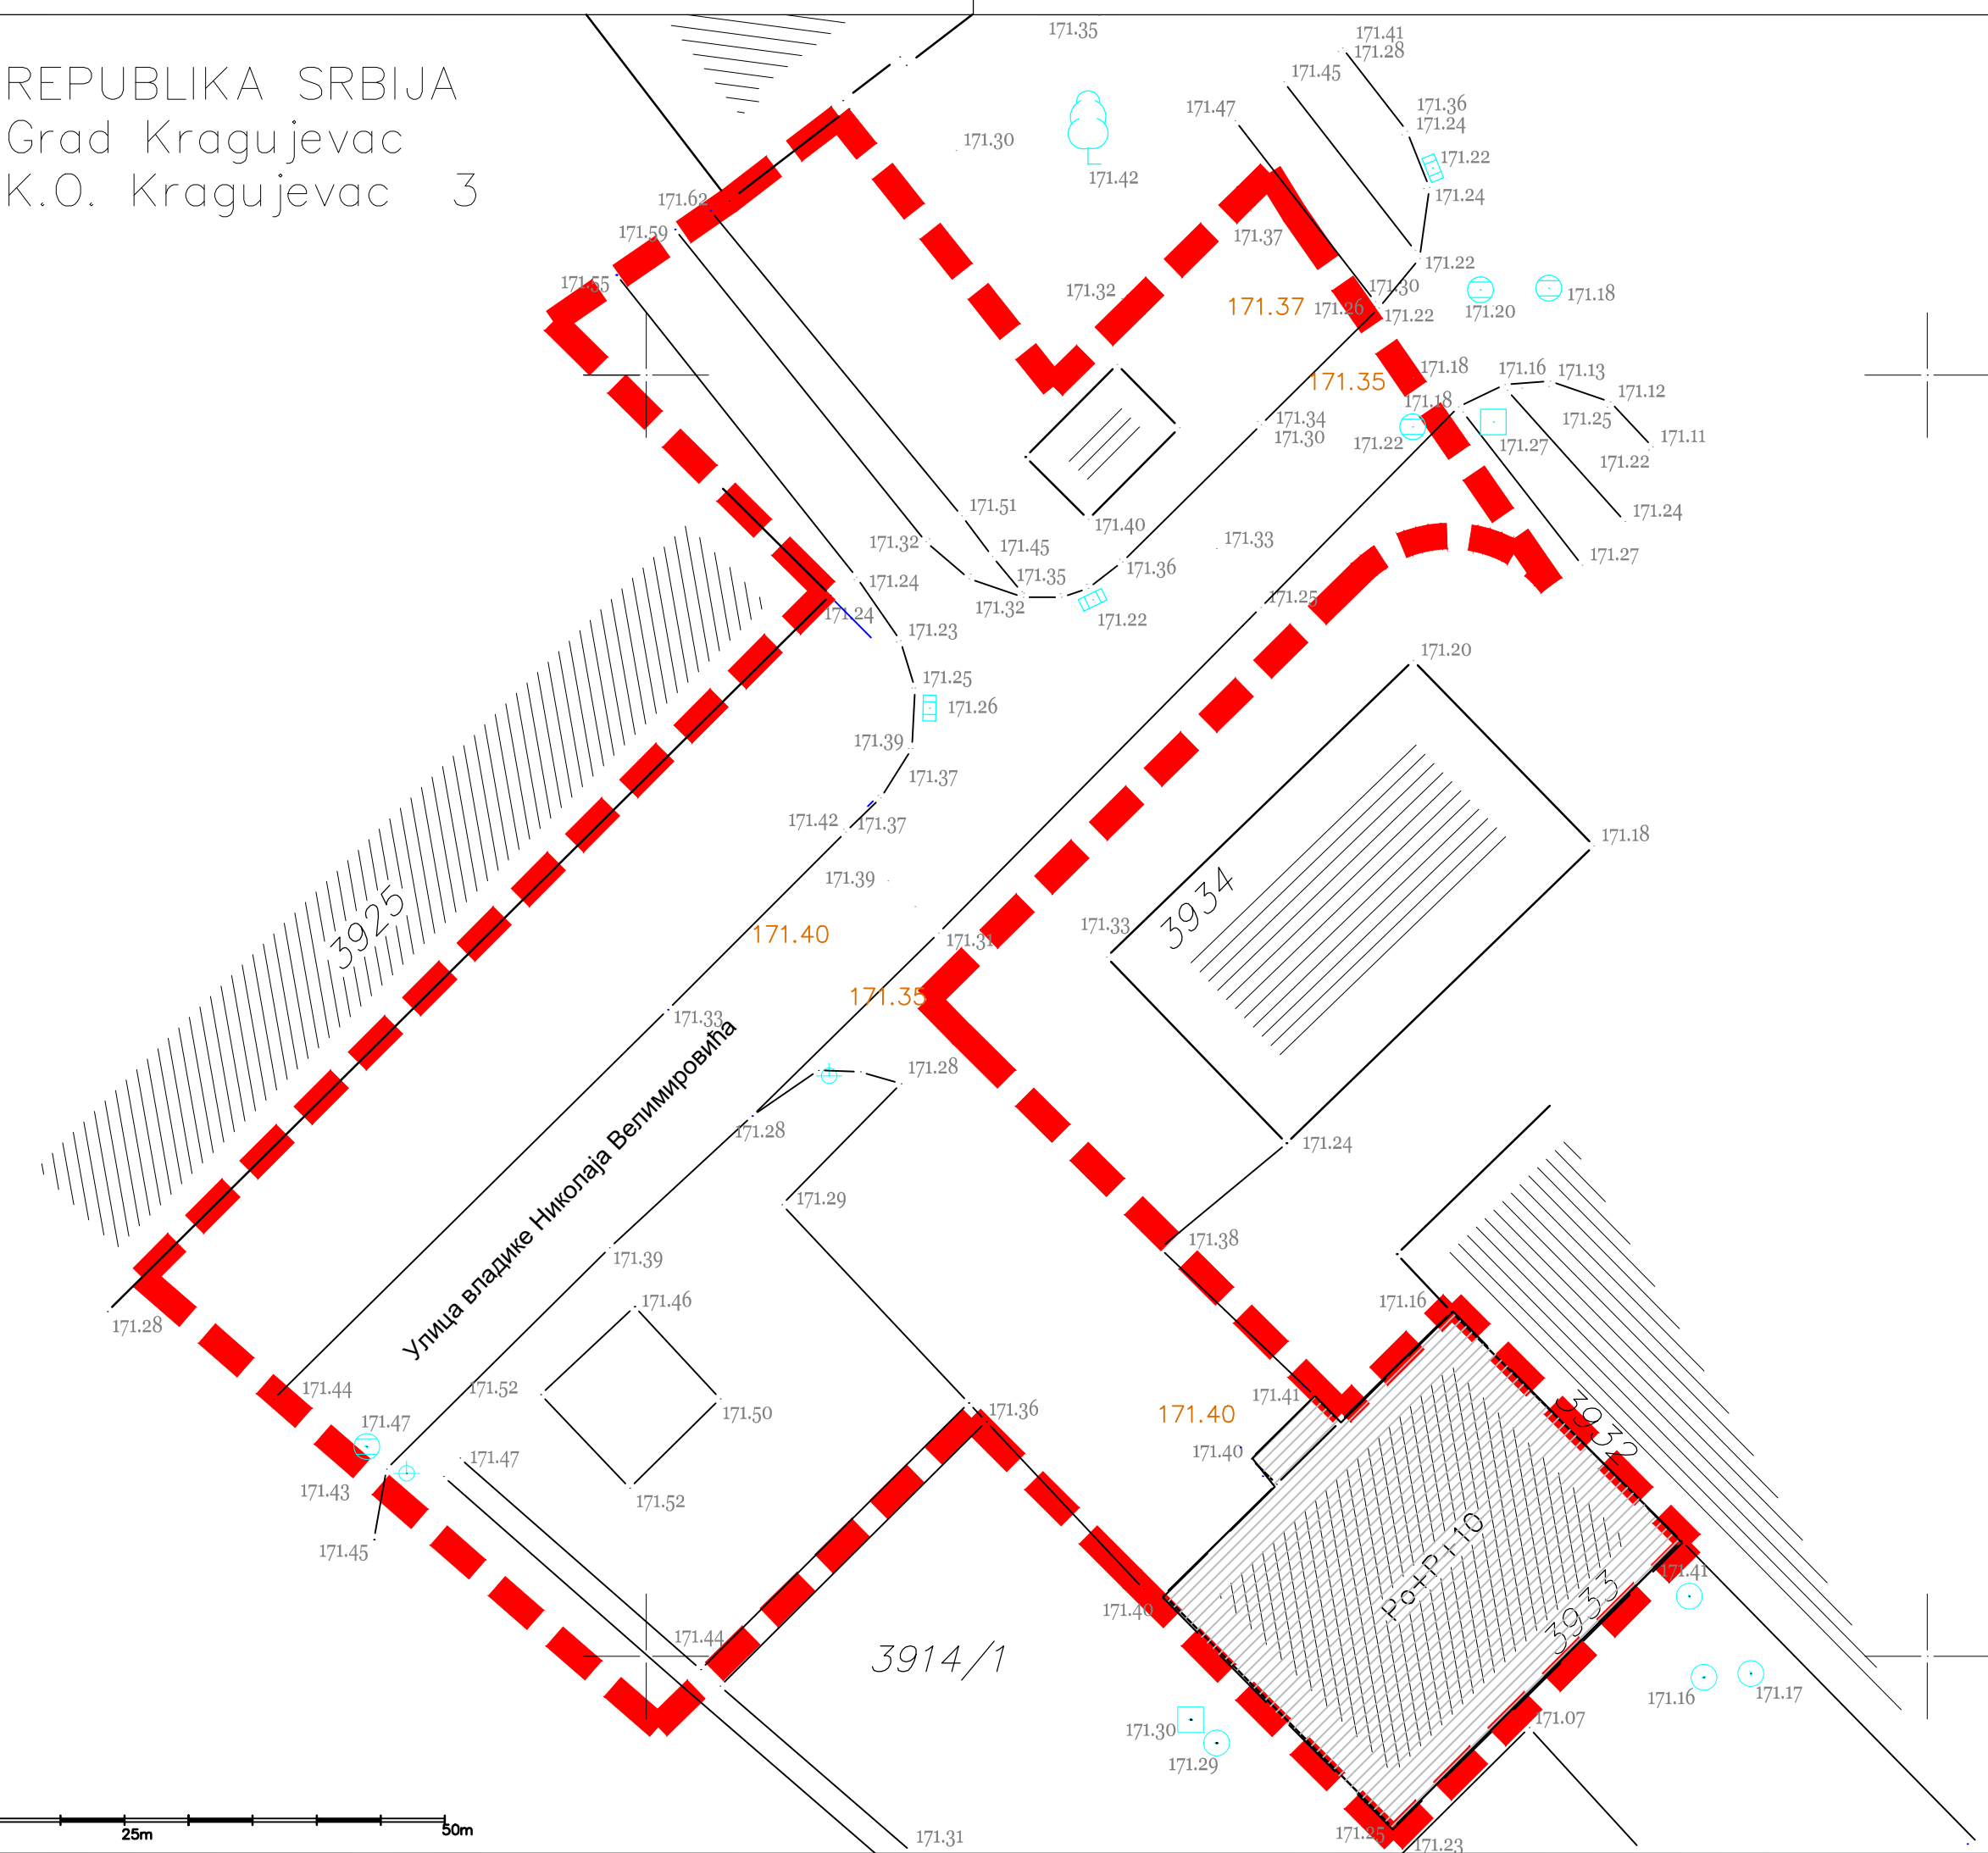

Локација: КП бр.3933 КО Крагујевац 3
Улица владике Николаја Велимировића, Крагујевац

ЛЕГЕНДА:

- граница обухвата П = 00ha 16a 97m²
- предметни објект
- граница катастарске парцеле

ИЗМЕНА УРБАНИСТИЧКОГ ПРОЈЕКТА
ЗА РЕКОНСТРУКЦИЈУ И НАДГРАДЊУ ВИШЕПОРОДИЧНОГ СТАМБЕНОГ
ОБЈЕКТА СА ПРЕДЛОГОМ ПОЗЦИЈА НОВИХ ПАРКИНГ МЕСТА

локација: КП бр.3933 КО Крагујевац 3 , Улица владике Николаја Велимировића, Крагујевац

	ЈП "УРБАНИЗАМ" - КРАГУЈЕВАЦ Ул. Краља Петра I бр. 23 тел: 034/306-600 (централна) ПИБ: 101577522 34000 Крагујевац факс: 034/335-252 Мат. бр.: 07165862 www.urbanizam.co.rs e-mail: office@urbanizam.co.rs			
ИНВЕСТИТОР	Град Крагујевац, Градска управа за инвестиције, Ул.Бранка Радичевића 11			
НАРУЧИЛАЦ	Град Крагујевац, Градска управа за инвестиције, Ул.Бранка Радичевића 11			
ОБРАЂИВАЧ	Јавно предузеће "УРБАНИЗАМ" - Крагујевац			
НАЗИВ ГРАФИЧКОГ ПРИЛОГА	КАТАСТАРСКО-ТОПОГРАФСКА ПОДЛОГА СА ГРАНИЦОМ ОБУХВАТА			
ОДГОВОРНИ УРБАНИСТА	НАТАША МАТОВИЋ, дипл.инж.арх.			мп
ПОМОЋНИК ДИРЕКТОРА	ВЕСНА ЈОВАНОВИЋ МИЛОШЕВИЋ, дипл.инж.арх.			
ДИРЕКТОР	мр ДРАГАН ДУНЧИЋ, дипл.простор.план.			
БРОЈ ГРАФ.ПРИЛОГА	01	БРОЈ ЛИСТА 02	ДАТУМ XI 2018.	РАЗМЕРА 1:250