

1.1. НАСЛОВНА СТРАНА

1 – ПРОЈЕКАТ АРХИТЕКТУРЕ

Инвеститор: ЗВЕЗДА ТДВ Д.О.О.
Балканска 44, Крагујевац
Објекат: Зграда за трговину на мало
К.П. бр. 6549/14 К.О. Крагујевац 4

Врста техничке документације: ИДР – идејно решење

За грађење / извођење радова: **Нова градња**

Пројектант: Архитектонско инжењерски студио – АРИС доо
Крагујевац, Шумадијске дивизије 1а, Крагујевац

Одговорно лице пројектанта: Петар Симовић
Печат: Потпис:



Simovic Petar

Одговорни пројектант: Петар Симовић, дипл.инж.арх.
Број лиценце: 300 Е384 07
Лични печат: Потпис:



Simovic Petar

Број техничке документације: А8.19-IDR-1
датум и место: мај 2019, Крагујевац

1.2. САДРЖАЈ ПРОЈЕКТА АРХИТЕКТУРЕ

1.1.	Насловна страна
1.2.	Садржај
1.3.	Решење о одређивању одговорног пројектанта
1.4.	Изјава одговорног пројектанта
1.5.	Текстуална документација 1. пројектни задатак 2. технички опис
1.6.	Нумеричка документација 1. преглед површина
1.7.	Графичка документација: 1. ситуација са основом подрума 2. ситуација са основом приземља 3. ситуација са изгледом крова 4. основа подрума 5. основа приземља и међуспрата 6. основа спрата 7. изглед крова 8. пресеци 9. западна и источна фасада 10. северна и јужна фасада

1.3. РЕШЕЊЕ О ОДРЕЂИВАЊУ ОДГОВОРНОГ ПРОЈЕКТАНТА АРХИТЕКТУРЕ

На основу члана 117а. и 128. Закона о планирању и изградњи (72/2009, 81/2009 - исправка, 64/2010 - Одлука УС РС, 24/2011, 121/2012, 42/2013 - Одлука УС РС, 50/2013 - Одлука УС РС, 98/2013 - Одлука УС РС, 132/2014, 145/2014 и 83/2018) и Правилника о садржини, начину и поступку израде и начин вршења контроле техничке документације према класи и намени објекта ("Службени Гласник РС" бр. 72/2018) као:

ОДГОВОРНИ ПРОЈЕКТАНТ

Идејног решења за изградњу Зграде за трговину мало у улици Авалској на К.П. бр. 6549/14 К.О. Крагујевац 4, одређује се:

Петар Симовић, дипл.инж.арх. 300 Е384 07

Пројектант/правно лице: Архитектонско инжењерски студио – АРИС доо
Крагујевац, Шумадијске дивизије 1а, Крагујевац

Одговорно лице пројектанта: Петар Симовић

Печат: Потпис:



Број техничке документације: А8.19-IDR-1
датум и место: мај 2019, Крагујевац

1.4. ИЗЈАВА ОДГОВОРНОГ ПРОЈЕКТАНТА ПРОЈЕКТА АРХИТЕКТУРЕ

Одговорни пројектант пројекта архитектуре који је део Идејног решења за изградњу Зграде за трговину мало у улици Авалској на К.П. бр. 6549/14 К.О. Крагујевац 4, одређује се:

Петар Симовић, дипл.инж.арх.

ИЗЈАВЉУЈЕМ

1. да је пројекат израђен у складу са Законом о планирању и изградњи, прописима, стандардима и нормативима из области изградње објеката и правилима струке;
2. да су при изради пројекта поштоване све прописане и утврђене мере и препоруке за испуњење основних захтева за објекат и да је пројекат израђен у складу са мерама и препорукама којима се доказује испуњеност основних захтева.

Одговорни пројектант :
Број лиценце:

Петар Симовић, дипл.инж.арх.
300 Е384 07

Печат:

Потпис:



Simovic Petar

Број техничке документације:
датум и место:

A8.19-IDR-1
мај 2019, Крагујевац

1.5. ТЕКСТУАЛНА ДОКУМЕНТАЦИЈА

1.5.1. ПРОЈЕКТНИ ЗАДАТАК ЗА ПРОЈЕКАТ АРХИТЕКТУРЕ

Потребно је пројектовати објекат за малопродају који ће заузети максималну дозвољену површину на парцели. Продајни простор организовати тако да буде отворен, без преградних зидова, а конструкцијом објекта омогућити такву функционалност.

За потребе складиштења робе (магацин) и паркирања корисника (гаража) искористити подрумску етажу, а за потребе послодавца (канцеларија итд.) оформити мали простор који неће одузети квадратуру од продајног простора (међу спрат).

Фасаду осмислити и обликовати тако да буде од савремених материјала и боја.

Инвеститор: ЗВЕЗДА ТДВ Д.О.О.
Балканска 44, Крагујевац
МБ: 21074012
ПИБ: 108821241

У Крагујевацу, мај 2019

1.5.2. ТЕХНИЧКИ ОПИС

Инвеститор: ЗВЕЗДА ТДВ Д.О.О.
Објекат: Балканска 44, Крагујевац
Локација: Зграда за трговину на мало
Локација: К.П. бр. 6549/14 К.О. Крагујевац 4
Спратност: По+П+Мс+1

ОПШТИ ПОДАЦИ О КЛИМАТСКИМ УСЛОВИМА И ЗОНИ СЕИЗМИЧНОСТИ

Локација парцеле се налази у оквиру умерено-континенталне зоне и зоне 8° МСЦ сеизмичности.

ЛОКАЦИЈА

Објекат је смештен у насељу Аеродром, на К.П.бр. 6549/14, КО Крагујевац 4. Парцела је правоугаоног облика димензија приближно 16.25x67.82 м², једном дужином страном ка Авалској улици. Парцела је под падом од мање од 1% и пад је оријентисан север-југ. Важећом планском документацијом, парцели се из Авалске улице приступа некатегорисаним путем К.П. 6549/13 К.О.Крагујевац 4, који је диспозициониран на северној страни парцеле. На парцели нема изграђених објеката.

МИКРО ЛОКАЦИЈА

Предметна парцела се налази у обухвату ПГР-а „Насеље Аеродром“ у оквиру целине 2, и зоне Општег центра Аеродром - услуге и мрежа центара. Намена пројектованог објекта је Зграда за трговину на мало.

Објекат је на парцели диспозициониран у прекинутом низу, тако да је приступ омогућен са три стране.

Доставни саобраћај је омогућен са приступне саобраћајнице на К.П. 6549/13 К.О.Крагујевац 4. Паркирање је предвиђено у подрумској етажи (18 паркинг места) и једно паркинг место за особе са инвалидитетом на нивоу партера.

ФУНКЦИЈА

У предметном објекту предвиђена је трговина на мало.

Објекат је правоугаоног облика, спратности По+П+Мс+1.

У подрумској етажи је смештена мала затворена гаража са 18 паркинг места, техничке просторије, магацински простор и вертикална комуникација - степениште.

На приземљу је предвиђен продајни простор отвореног типа, без преградних зидова ради максималног искоришћења простора. Степенице су диспозициониране изнад рампе за приступ гаражи, тако да се се вертикална комуникација у целом објекту одвија на истој позицији по вертикали. У приземљу је, ван објекта а ради лакше приступачности, предвиђено и једно паркинг место за особе са инвалидитетом.

На међуспрату је предвиђена канцеларија са малом чајном кухињом и тоалетом.

На спрату је предвиђен такође отворени продајни простор, степениште, излаз на кров и један санитарни блок.

Кров је раван и непроходан.

Укупна бруто површина објекта на свим етажама је 3125.93 м².

Конструкција је пројектована од скелетног система бетонских стубова и греда. Међуспратна конструкција је пуна АБ плоча на распонима 5.12x7.20м и 5.70x7.20м. Стубови оптерећење преносе на темељну плочу испод подрумске етаже. Кров је раван са падом од 1,5% који се изводе у слојевима преко АБ плоче. Степениште је такође армирано-бетонско.

МАТЕРИЈАЛИЗАЦИЈА

Фасада је највећим делом зидана блоком дебљине 20 цм преко које је предвиђена камена вуна 12цм са демит завршном обрадом. Један део фасаде према Авалској улици предвиђен је да буде у стаклу – зид завеса са свом потребном носећом конструкцијом.

На подовима у пословном делу објекта предвиђена је подна керамика, док је у делу складишта и гараже предвиђена израда индустријског форо бетона.

Зидови су од опекарских производа и то преградни од опеке двоструко малтерисане.

Сви зидови и спуштени плафони (спуштени плафони се налазе у оквиру пословног дела објекта) су завршно обрађени глет масом и полудисперзивном бојом.

ИНСТАЛАЦИЈЕ

Од инсталација је предвиђено:

1. Инсталације јаке струје - потребна снага за напајање новопроектваног објекта је:
 - Напон на који се прикључује објекат: 0,4 kV
 - Максимална снага: 150 kW, 3x400 V
 - Називна струја главних осигурача: 200/5 A
 - Фактор снаге: 0,95

Потребан мерни уређај је полудиректно двотарифно трофазно бројило.

2. Водоснабдевање објекта је предвиђено из градске водоводне мреже на овом делу. Објекат ће се прикључити на градски водовод према условима ЈКП „Водовод и канализација“ Крагујевац.
3. Санитарно-фекалне воде из објекта одводиће се у градску канализациону мрежу, прикључиће се према условима ЈКП „Водовод и канализација“ Крагујевац.
4. Атмосферске воде са крова објекта ће бити одведене у кишну канализацију или терен, све према условима ЈКП „Водовод и канализација“ Крагујевац.
5. Предвиђено је грејање на гас према условима за прикључивање на гасну мрежу ЈП „Србијагас“-а, што је еколошки исправно и најмање, од свих доступних извора енергије, лоше утиче на животну средину.

Објекат се изводи у једној фази.

Главни пројектант :

Број лиценце:

Лични печат:



Петар Симовић, дипл.инж.арх.

300 E384 07

Потпис:

Број техничке документације:

датум и место:

A8.19-IDR-0

мај 2019, Крагујевац

1.6. НУМЕРИЧКА ДОКУМЕНТАЦИЈА

PREGLED POVRŠINA - PODRUM				
	PROSTORIJA			
1	garaža (18 p.m.)	m2	406.00	
2	stepenice	m2	19.80	
3	tehničke prostorije	m2	98.93	
4	magacin	m2	86.51	
5	magacin	m2	430.02	
	UKUPNO NETO PODRUMA:	m2	1041.26	
	UKUPNO BRUTO PODRUMA:	m2	1108.00	

PREGLED POVRŠINA - PRIZEMLJE				
	PROSTORIJA			
1	maloprodaja	m2	847.82	
	UKUPNO NETO PRIZEMLJA:	m2	847.82	
	UKUPNO BRUTO PRIZEMLJA:	m2	907.16	

PREGLED POVRŠINA - MEĐUSPRAT				
	PROSTORIJA			
1	stepenice	m2	28.45	
2	kancelarija	m2	25.78	
3	čajna kuhinja	m2	11.52	
3	toalet	m2	4.66	
	UKUPNO NETO MEĐUSPRATA:	m2	70.41	
	UKUPNO BRUTO MEĐUSPRATA:	m2	82.77	

PREGLED POVRŠINA - SPRA T				
	PROSTORIJA			
1	maloprodaja	m2	952.01	
2	stepenice	m2	10.82	
3	toalet	m2	4.75	
	UKUPNO NETO SPRA TA:	m2	967.58	
	UKUPNO BRUTO SPRA TA:	m2	1028.00	
			0.00	
	UKUPNO NETO OBJEKTA - korisna površina nadzemno (P+Ms+1):	m2	1882.24	
	UKUPNO NETO OBJEKTA podzemno + nadzemno (Po+P+Ms+1):	m2	2924.50	
	UKUPNO BRUTO OBJEKTA - BGRP nadzemno (P+Ms+1):	m2	2017.93	
	UKUPNO BRUTO OBJEKTA podzemno + nadzemno (Po+P+Ms+1):	m2	3125.93	

Одговорни пројектант : Петар Симовић, дипл.инж.арх.
Број лиценце: 300 Е384 07
Печат: Потпис



Simovic Petar

Број техничке документације: А39.18-IDR-1
датум и место: мај 2019, Крагујевац

1.7. ГРАФИЧКИ ПРИЛОЗИ


1. ситуација са основом подрума
2. ситуација са основом приземља
3. ситуација са изгледом крова
4. основа подрума
5. основа приземља и међуспрата
6. основа спрата
7. изглед крова
8. пресеци
9. западна и источна фасада
10. северна и јужна фасада

4
876
060

4
876
010

4
875
960

7
493
350

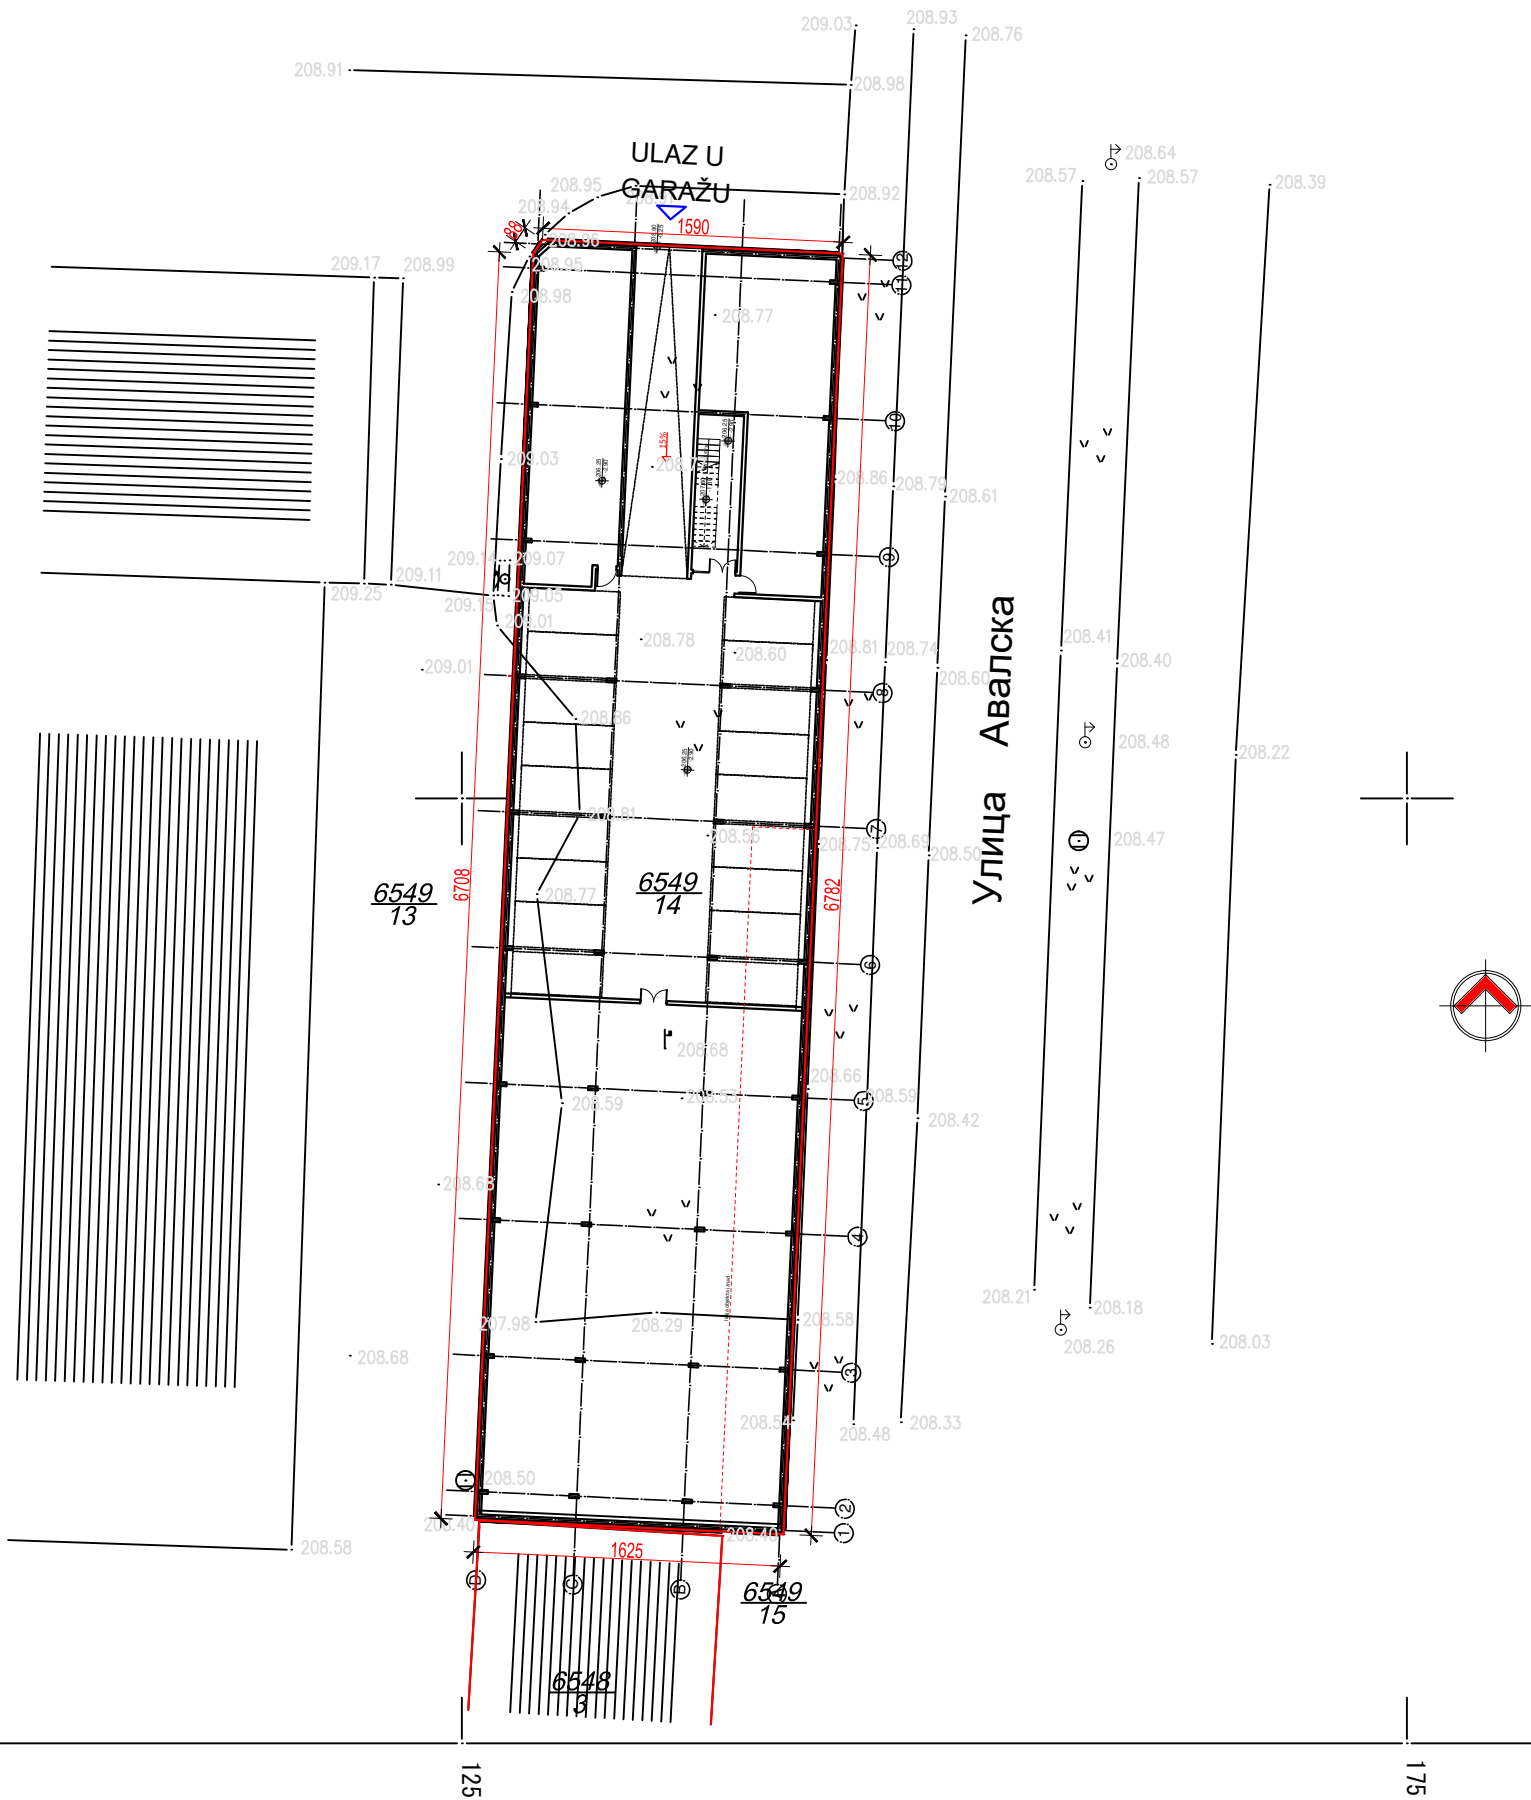

Легенда:
катастарско стање
фактичко стање

4
876
060

4
876
010

4
875
960


АРХИТЕКТОНСКО ИНЖЕЊЕРСКИ СТУДИО АРХИТЕКТОНСКО ИНЖЕЊЕРСКИ СТУДИО - АРИС ДОО КРАГУЈЕВАЦ ШУМАДИЈСКЕ ДИВИЗИЈЕ 1А 34000 КРАГУЈЕВАЦ www.aris.co.rs // office@aris.co.rs +38134300077 // +38134300078 ПИБ 109443739 // МБ 21183393			
ИНВЕСТИТОР	ЛОКАЦИЈА ОБЈЕКТА		
ЗВЕЗДА ТДВ Д.О.О. БАЛКАНСКА 44, КРАГУЈЕВАЦ	КП 6549/14 КО Крагујевац 4, Крагујевац		
НАЗИВ ПРОЈЕКТА			
ЗГРАДА ЗА ТРГОВИНУ НА МАЛО			
НАЗИВ ЦРТЕЖА			
СИТУАЦИЈА СА ОСНОВОМ ПОДРУМА (ГАРАЖЕ)			
ОДГОВОРНИ ПРОЈЕКТАНТ И БР. ЛИЦЕНЦЕ	ПЕЧАТ И ПОТПИС ОДГОВОРНОГ ПРОЈЕКТАНТА		
ПЕТАР СИМОВИЋ, д.и.а. 300 Е384 07	ИНЖЕЊЕРСКА КОМОРА СРБИЈЕ Петар М. Симовић дипл. инж. арх. 300 Е384 07 ОДГОВОРНИ ПРОЈЕКТАНТ		
САРАДНИЦИ НА ПРОЈЕКТУ			
АЛЕКСА ЂУРИЋ, м.и.а. НЕВЕНА БАНКОВИЋ, м.и.а. МИЛОШ ТАНАСИЈЕВИЋ, д.и.а.			
ВРСТА ПРОЈЕКТНЕ ДОКУМЕНТАЦИЈЕ	НАЗИВ ДЕЛА ПРОЈЕКТА		
ИДР – идејно решење	СВЕСКА 1 -АРХИТЕКТУРА		
ШИФРА ПРОЈЕКТА	ШИФРА ЦРТЕЖА		
А8.19.ИДР-1	А8.19.ИДР-1		
БРОЈ СВЕСКЕ	ДАТУМ	РАЗМЕРА	БР. ЦРТЕЖА
1	МАЈ, 2019	1:400	1
1. Не мењати размеру цртежа, користити само писане димензије 2. Неслагање између овог и био ког документа из уговора мора бити пријављено одговорном пројектанту 3. Овај цртеж и све информације у њему су заштићене ауторским правом и власништво су пројектаната			

4
876
060

4
876
010

4
875
960

7
493
350

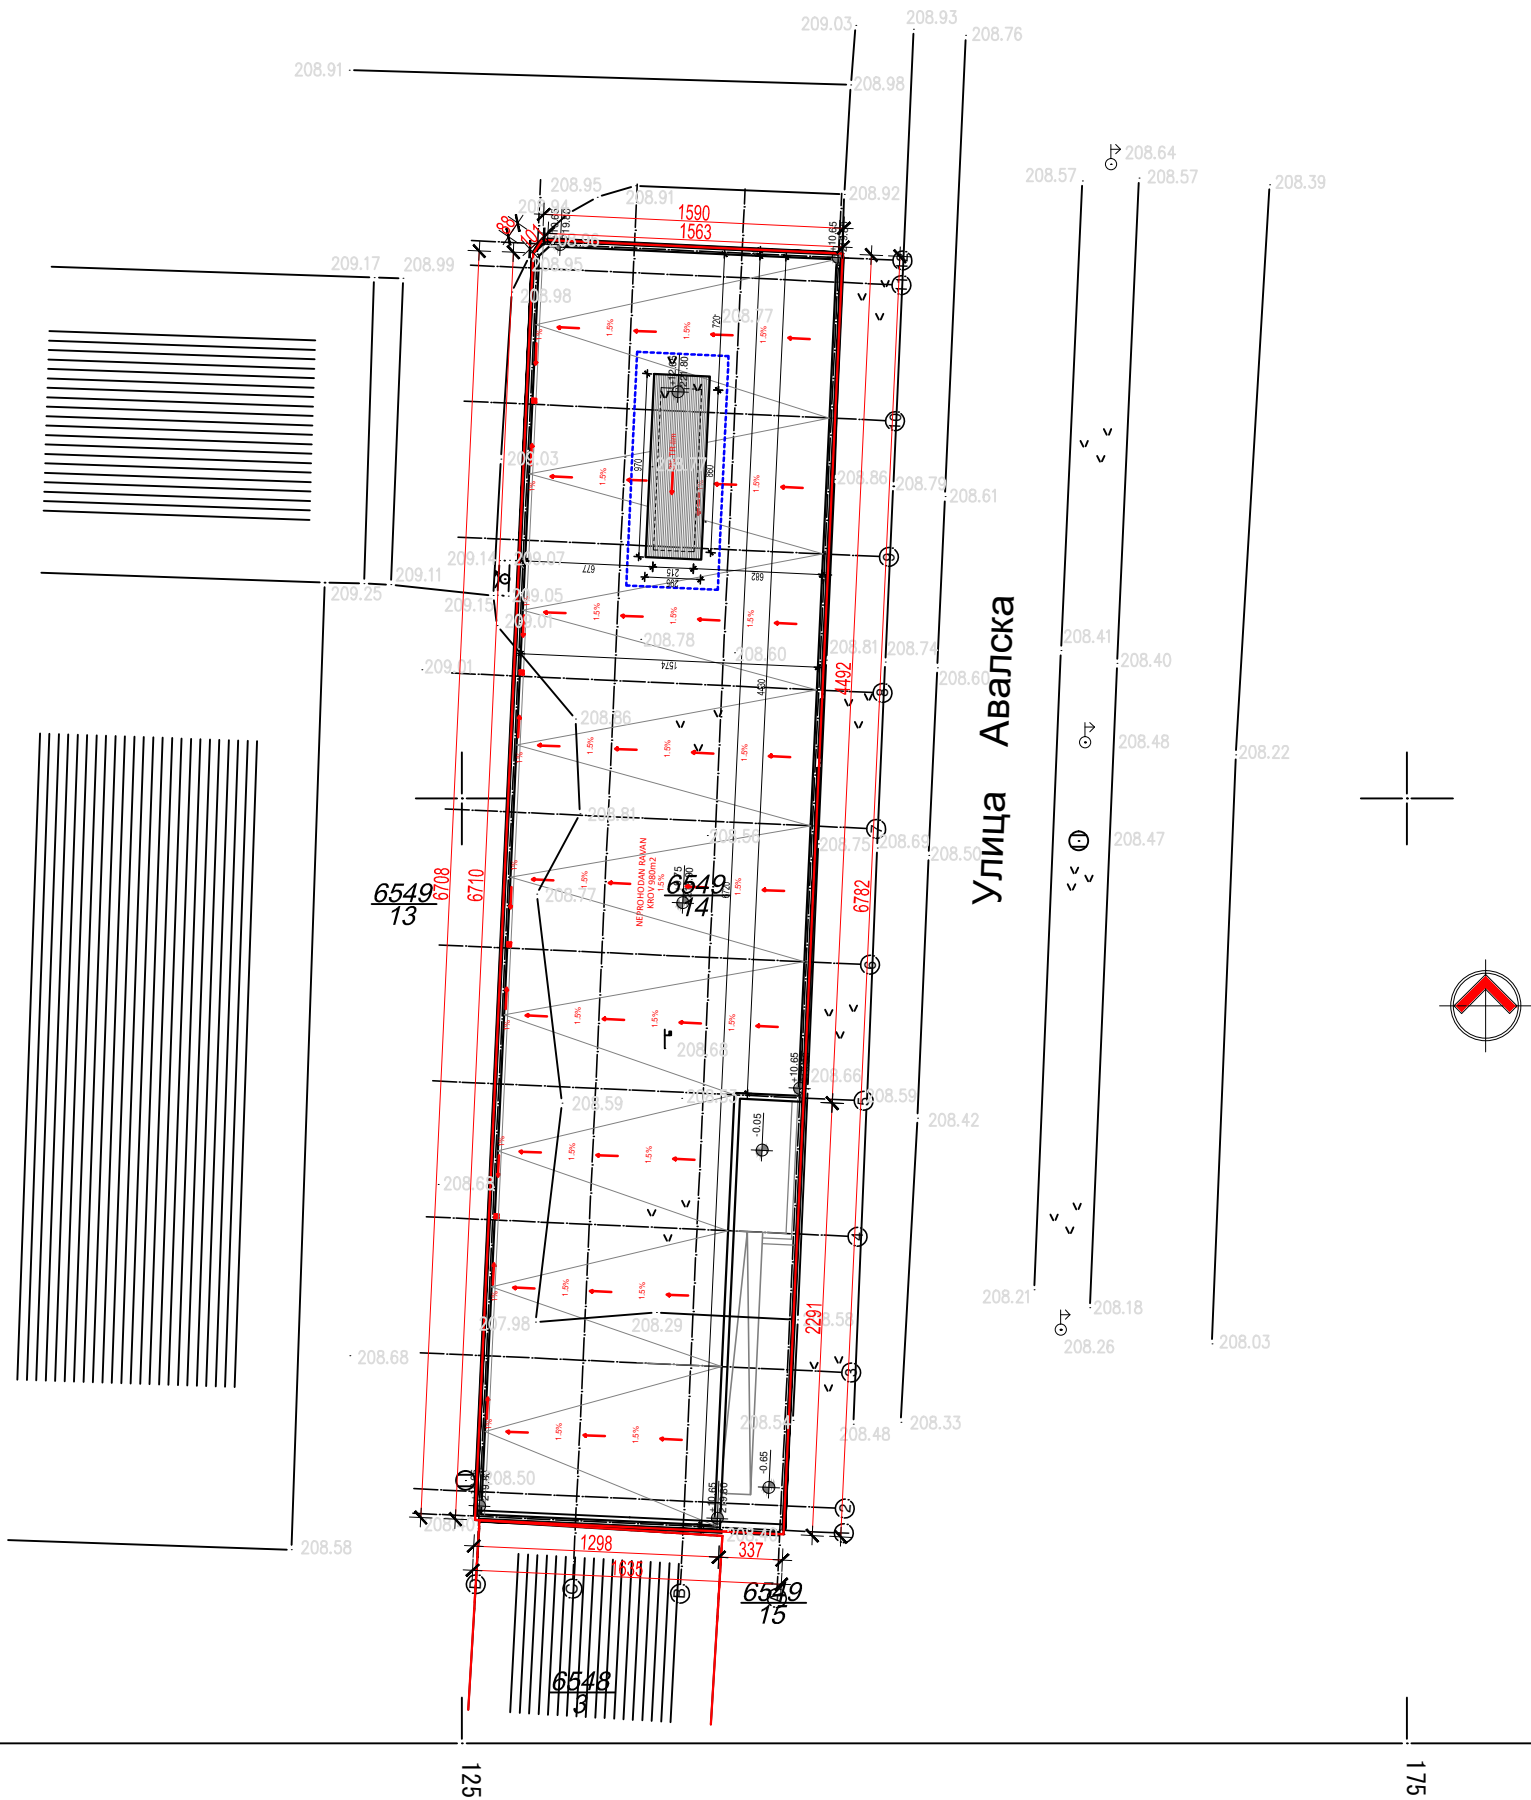

Легенда:
катастарско стање
фактичко стање



4
876
060

4
876
010

4
875
960

АРХИТЕКТОНСКО ИНЖЕЊЕРСКИ СТУДИО АРХИТЕКТОНСКО ИНЖЕЊЕРСКИ СТУДИО - АРИС ДОО КРАГУЈЕВАЦ ШУМАДИЈСКЕ ДИВИЗИЈЕ 1А 34000 КРАГУЈЕВАЦ www.aris.co.rs // office@aris.co.rs +38134300077 // +38134300078 ПИБ 109443739 // МБ 21183393			
ИНВЕСТИТОР	ЛОКАЦИЈА ОБЈЕКТА		
ЗВЕЗДА ТДВ Д.О.О. БАЛКАНСКА 44, КРАГУЈЕВАЦ	КП 6549/14 КО Крагујевац 4, Крагујевац		
НАЗИВ ПРОЈЕКТА			
ЗГРАДА ЗА ТРГОВИНУ НА МАЛО			
НАЗИВ ЦРТЕЖА			
СИТУАЦИЈА СА ОСНОВОМ КРОВА			
ОДГОВОРНИ ПРОЈЕКТАНТ И БР. ЛИЦЕНЦЕ	ПЕЧАТ И ПОТПИС ОДГОВОРНОГ ПРОЈЕКТАНТА		
ПЕТАР СИМОВИЋ, д.и.а. 300 Е384 07	ИНЖЕЊЕРСКА КОМОРА СРБИЈЕ Петар М. Симовић дипл. инж. арх. 300 Е384 07 ОДГОВОРНИ ПРОЈЕКТАНТ		
САРАДНИЦИ НА ПРОЈЕКТУ			
АЛЕКСА ЂУРИЋ, м.и.а. НЕВЕНА БАНКОВИЋ, м.и.а. МИЛОШ ТАНАСИЈЕВИЋ, д.и.а.			
ВРСТА ПРОЈЕКТНЕ ДОКУМЕНТАЦИЈЕ	НАЗИВ ДЕЛА ПРОЈЕКТА		
ИДР – идејно решење	СВЕСКА 1 -АРХИТЕКТУРА		
ШИФРА ПРОЈЕКТА	ШИФРА ЦРТЕЖА		
А8.19.ИДР-1	А8.19.ИДР-3		
БРОЈ СВЕСКЕ	ДАТУМ	РАЗМЕРА	БР. ЦРТЕЖА
1	МАЈ, 2019	1:400	3
1. Не мењати размеру цртежа, користити само писане димензије 2. Неслагање између овог и био ког документа из уговора мора бити пријављено одговорном пројектанту 3. Овај цртеж и све информације у њему су заштићене ауторским правом и власништво су пројектаната			



PREGLED POVRŠINA - PODRUM			
PROSTORIJA			
1	garaža (18 p.m.)	m2	406.00
2	stepenice	m2	19.80
3	tehničke prostorije	m2	98.93
4	magacin	m2	86.51
5	magacin	m2	430.02
UKUPNO NETO PODRUMA:		m2	1041.26
UKUPNO BRUTO PODRUMA:		m2	1108.00

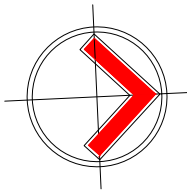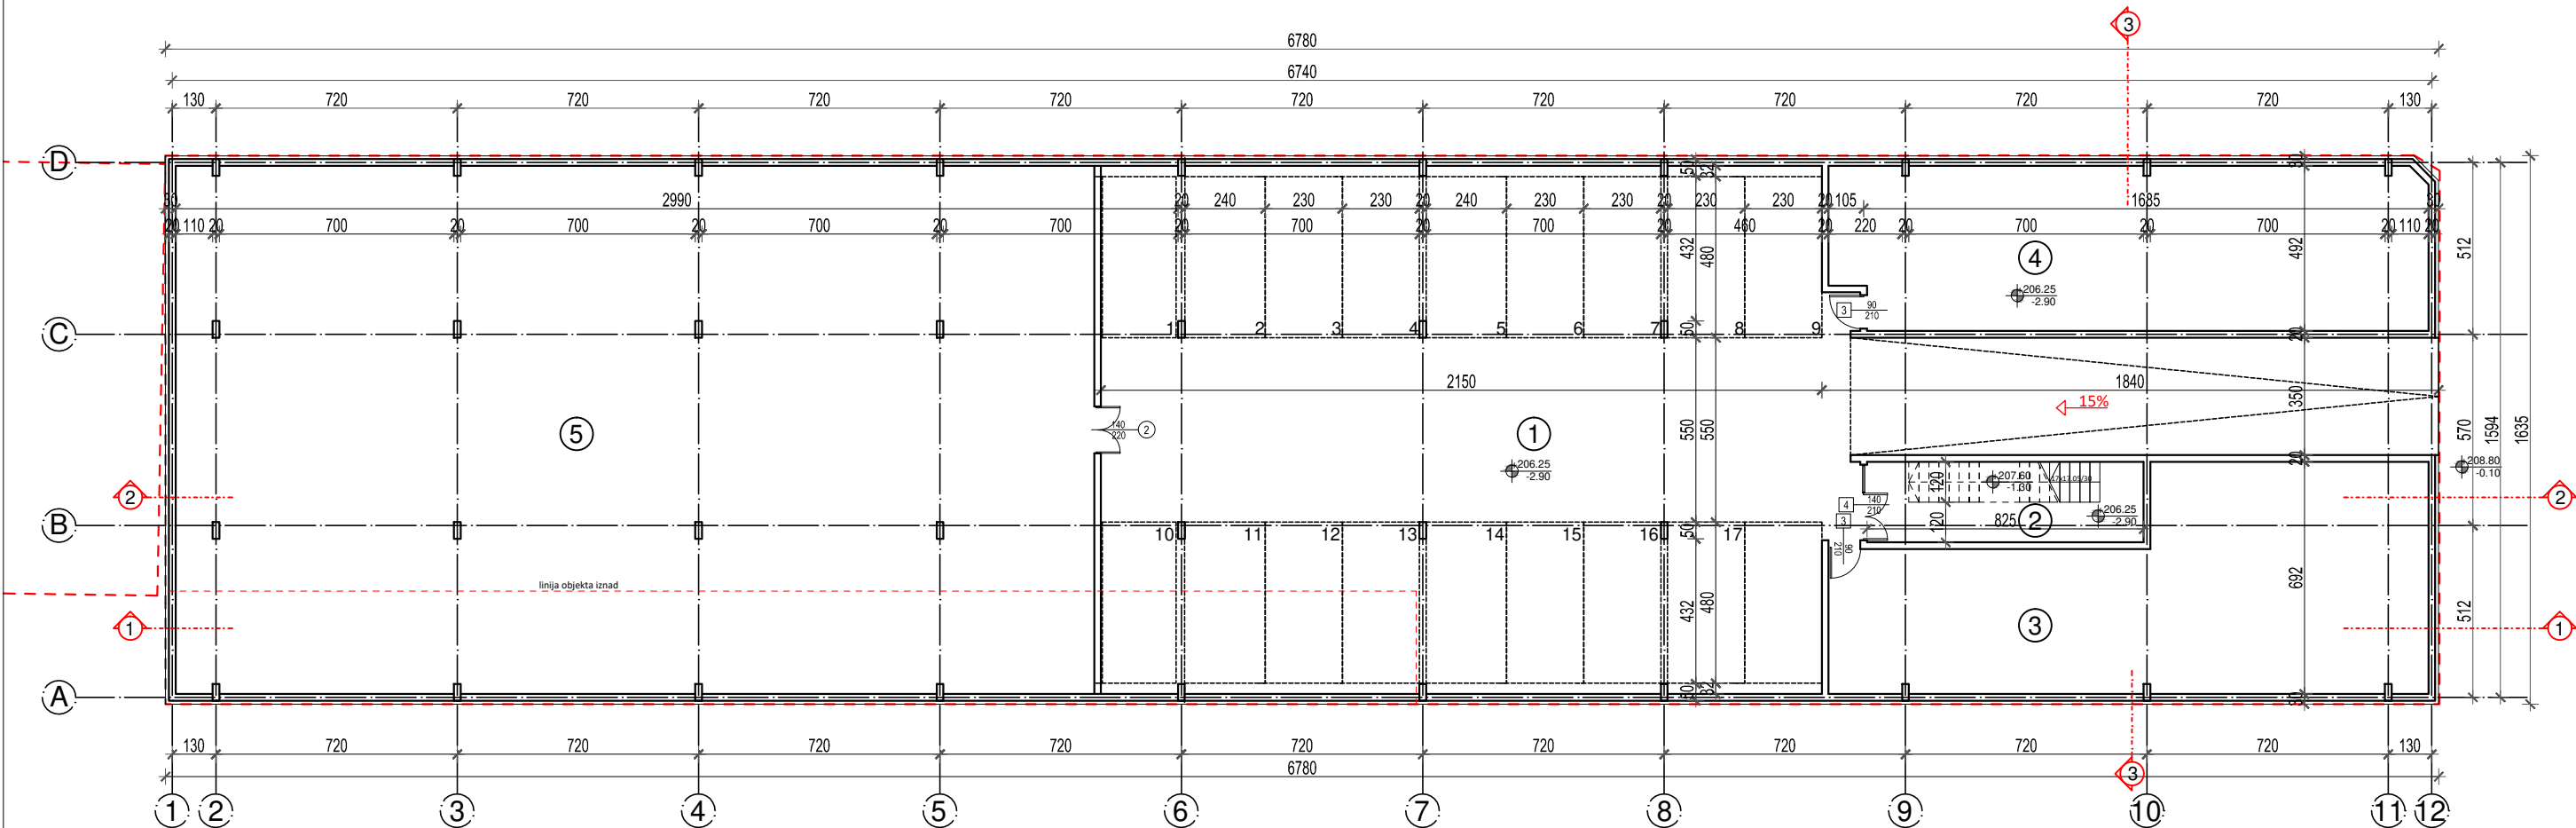


АРХИТЕКТОНСКО ИНЖЕЊЕРСКИ СТУДИО АРХИТЕКТОНСКО ИНЖЕЊЕРСКИ СТУДИО АРИС ДОО КРАГУЈЕВАЦ ШУМАДИЈСКЕ ДИВИЗИЈЕ 1А 34000 КРАГУЈЕВАЦ www.aris.co.rs // office@aris.co.rs +38134300077 // +38134300078 ПИБ 109443739 // МБ 21183393			
ИНВЕСТИТОР		ЛОКАЦИЈА ОБЈЕКТА	
ЗВЕЗДА ТДВ Д.О.О. БАЛКАНСКА 44, КРАГУЈЕВАЦ		КП 6549/14 КО Крагујевац 4, Крагујевац	
НАЗИВ ПРОЈЕКТА			
ЗГРАДА ЗА ТРГОВИНУ НА МАЛО			
НАЗИВ ЦРТЕЖА			
ОСНОВА ПОДРУМА			
ОДГОВОРНИ ПРОЈЕКТАНТ И БР. ЛИЦЕНЦЕ		ПЕЧАТ И ПОТПИС ОДГОВОРНОГ ПРОЈЕКТАНТА	
ПЕТАР СИМОВИЋ, д.и.а. 300 Е384 07		ИНЖЕЊЕРСКА КОМОРА СРБИЈЕ Петар М. Симовић дипл. инж. арх. 300 Е384 07 ОДГОВОРНИ ПРОЈЕКТАНТ	
Сарадници на пројекту АЛЕКСА ЂУРИЋ, м.и.а. НЕВЕНА БАНКОВИЋ, м.и.а. МИЛОШ ТАНАСИЈЕВИЋ, д.и.а.			
ВРСТА ПРОЈЕКТНЕ ДОКУМЕНТАЦИЈЕ		НАЗИВ ДЕЛА ПРОЈЕКТА	
ИДР – идејно решење		СВЕСКА 1 -АРХИТЕКТУРА	
ШИФРА ПРОЈЕКТА		ШИФРА ЦРТЕЖА	
А8.19.ИДР-1		А8.19.ИДР-4	
БРОЈ СВЕСКЕ	ДАТУМ	РАЗМЕРА	БР. ЦРТЕЖА
1	МАЈ, 2019	1:200	4
1. Не мењати размеру цртежа, користити само писане димензије 2. Неслагање између овог и био ког документа из уговора мора бити пријављено одговорном пројектанту 3. Овај цртеж и све информације у њему су заштићене ауторским правом и власништво су пројектаната			


PREGLED POVRŠINA - PRIZEMLJE			
PROSTORIJA			
1	maloprodaja	m2	847.82
UKUPNO NETO PRIZEMLJA:		m2	847.82
UKUPNO BRUTO PRIZEMLJA:		m2	907.16

PREGLED POVRŠINA - MEĐUSPRAT			
PROSTORIJA			
1	stepenice	m2	28.45
2	kancelarija	m2	25.78
3	čajna kuhinja	m2	11.52
3	toalet	m2	4.66
UKUPNO NETO MEĐUSPRATA:		m2	70.41
UKUPNO BRUTO MEĐUSPRATA:		m2	82.77

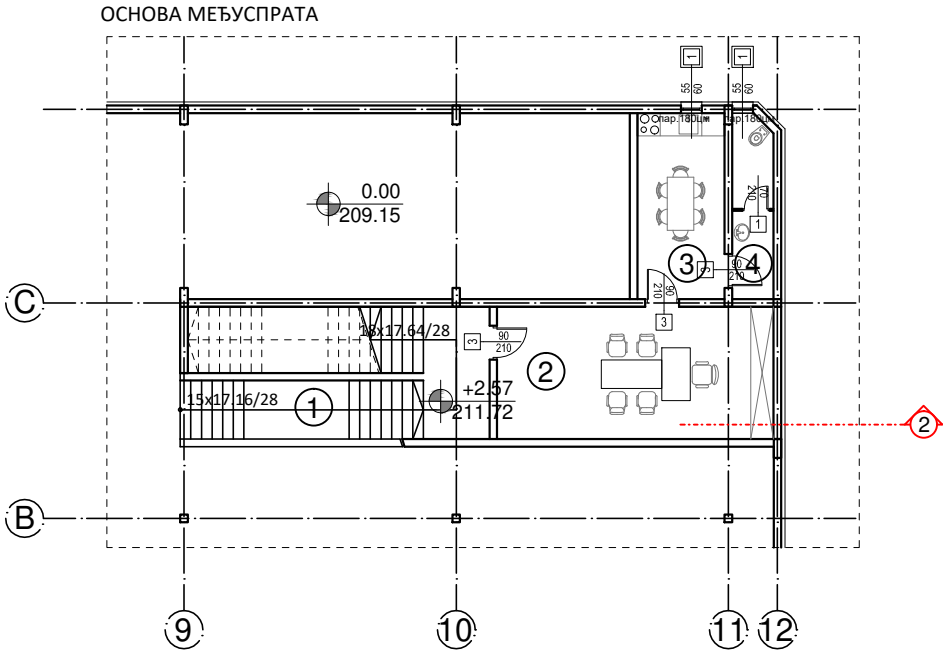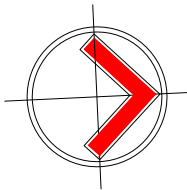



ОСНОВА ПРИЗЕМЉА

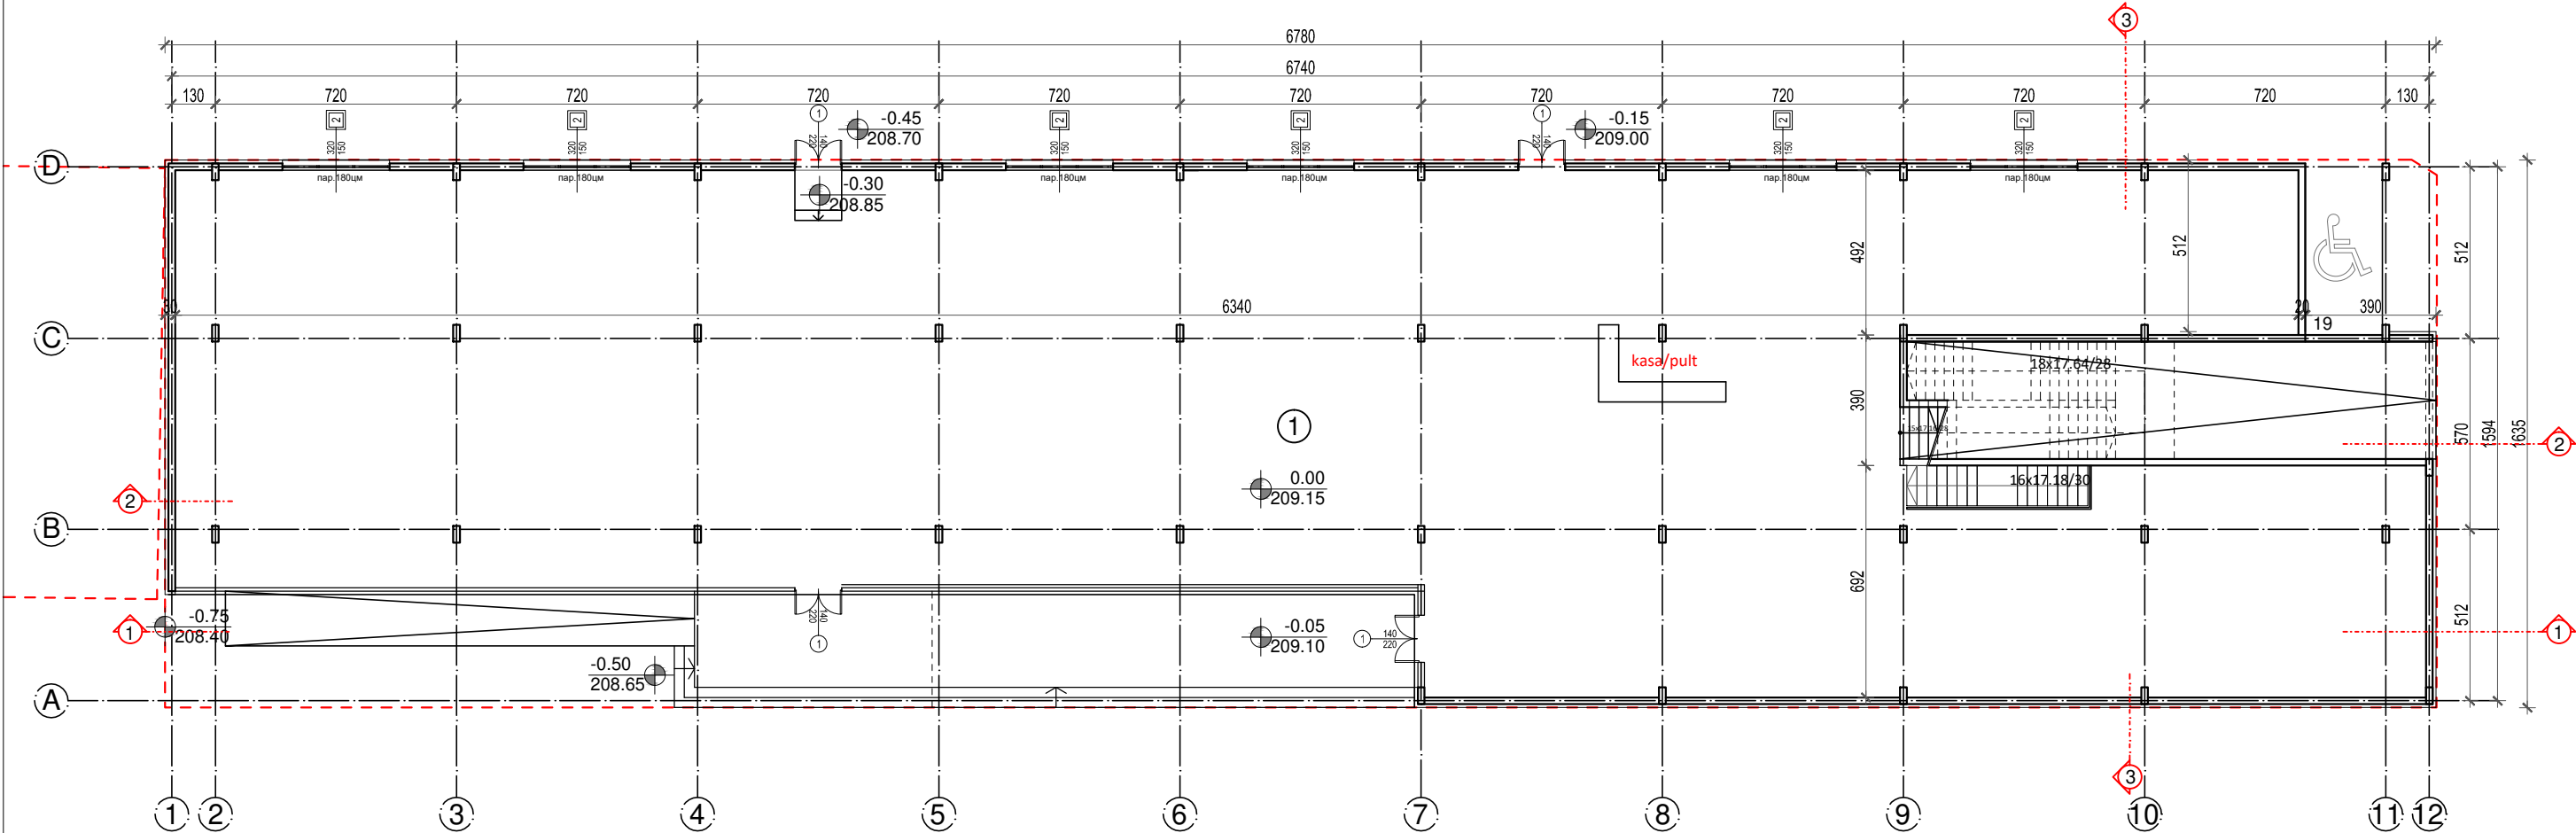

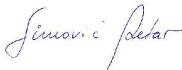 АРХИТЕКТОНСКО ИНЖЕЊЕРСКИ СТУДИО		АРХИТЕКТОНСКО ИНЖЕЊЕРСКИ СТУДИО - АРИС ДОО КРАГУЈЕВАЦ ШУМАДИЈСКЕ ДИВИЗИЈЕ 1А 34000 КРАГУЈЕВАЦ www.aris.co.rs // office@aris.co.rs +38134300077 // +38134300078 ПИБ 109443739 // МБ 21183393	
ИНВЕСТИТОР		ЛОКАЦИЈА ОБЈЕКТА	
ЗВЕЗДА ТДВ Д.О.О. БАЛКАНСКА 44, КРАГУЈЕВАЦ		КП 6549/14 КО Крагујевац 4, Крагујевац	
НАЗИВ ПРОЈЕКТА			
ЗГРАДА ЗА ТРГОВИНУ НА МАЛО			
НАЗИВ ЦРТЕЖА			
ОСНОВА ПРИЗЕМЉА И ОСНОВА МЕЂУСПРАТА			
ОДГОВОРНИ ПРОЈЕКТАНТ И БР. ЛИЦЕНЦЕ		ПЕЧАТ И ПОТПИС ОДГОВОРНОГ ПРОЈЕКТАНТА	
ПЕТАР СИМОВИЋ, д.и.а. 300 Е384 07			
			
САРАДНИЦИ НА ПРОЈЕКТУ			
АЛЕКСА ЂУРИЋ, м.и.а. НЕВЕНА БАНКОВИЋ, м.и.а. МИЛОШ ТАНАСИЈЕВИЋ, д.и.а.		НАЗИВ ДЕЛА ПРОЈЕКТА	
ВРСТА ПРОЈЕКТНЕ ДОКУМЕНТАЦИЈЕ		СВЕСКА 1 -АРХИТЕКТУРА	
ИДР – идејно решење		ШИФРА ЦРТЕЖА	
А8.19.ИДР-1		А8.19.ИДР-5	
БРОЈ СВЕСКЕ	ДАТУМ	РАЗМЕРА	БР. ЦРТЕЖА
1	МАЈ, 2019	1:200	5

1. Не мењати размеру цртежа, користити само писане димензије
2. Неслагање између овог и био ког документа из уговора мора бити пријављено одговорном пројектанту
3. Овај цртеж и све информације у њему су заштићене ауторским правом и власништво су пројектаната

PREGLED POVRŠINA - SPRAT				
PROSTORIJA				
1	maloprodaja	m2	952.01	
2	stepenice	m2	10.82	
3	toalet	m2	4.75	
UKUPNO NETO SPRATA:		m2	967.58	
UKUPNO BRUTO SPRATA:		m2	1028.00	
			0.00	
UKUPNO NETO OBJEKTA - korisna površina nadzemno (P+Ms+1):		m2	1882.24	
UKUPNO NETO OBJEKTA podzemno + nadzemno (Po+P+Ms+1):		m2	2924.50	
UKUPNO BRUTO OBJEKTA - BGRP nadzemno (P+Ms+1):		m2	2017.93	
UKUPNO BRUTO OBJEKTA podzemno + nadzemno (Po+P+Ms+1):		m2	3125.93	

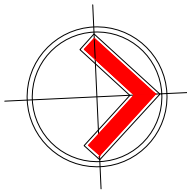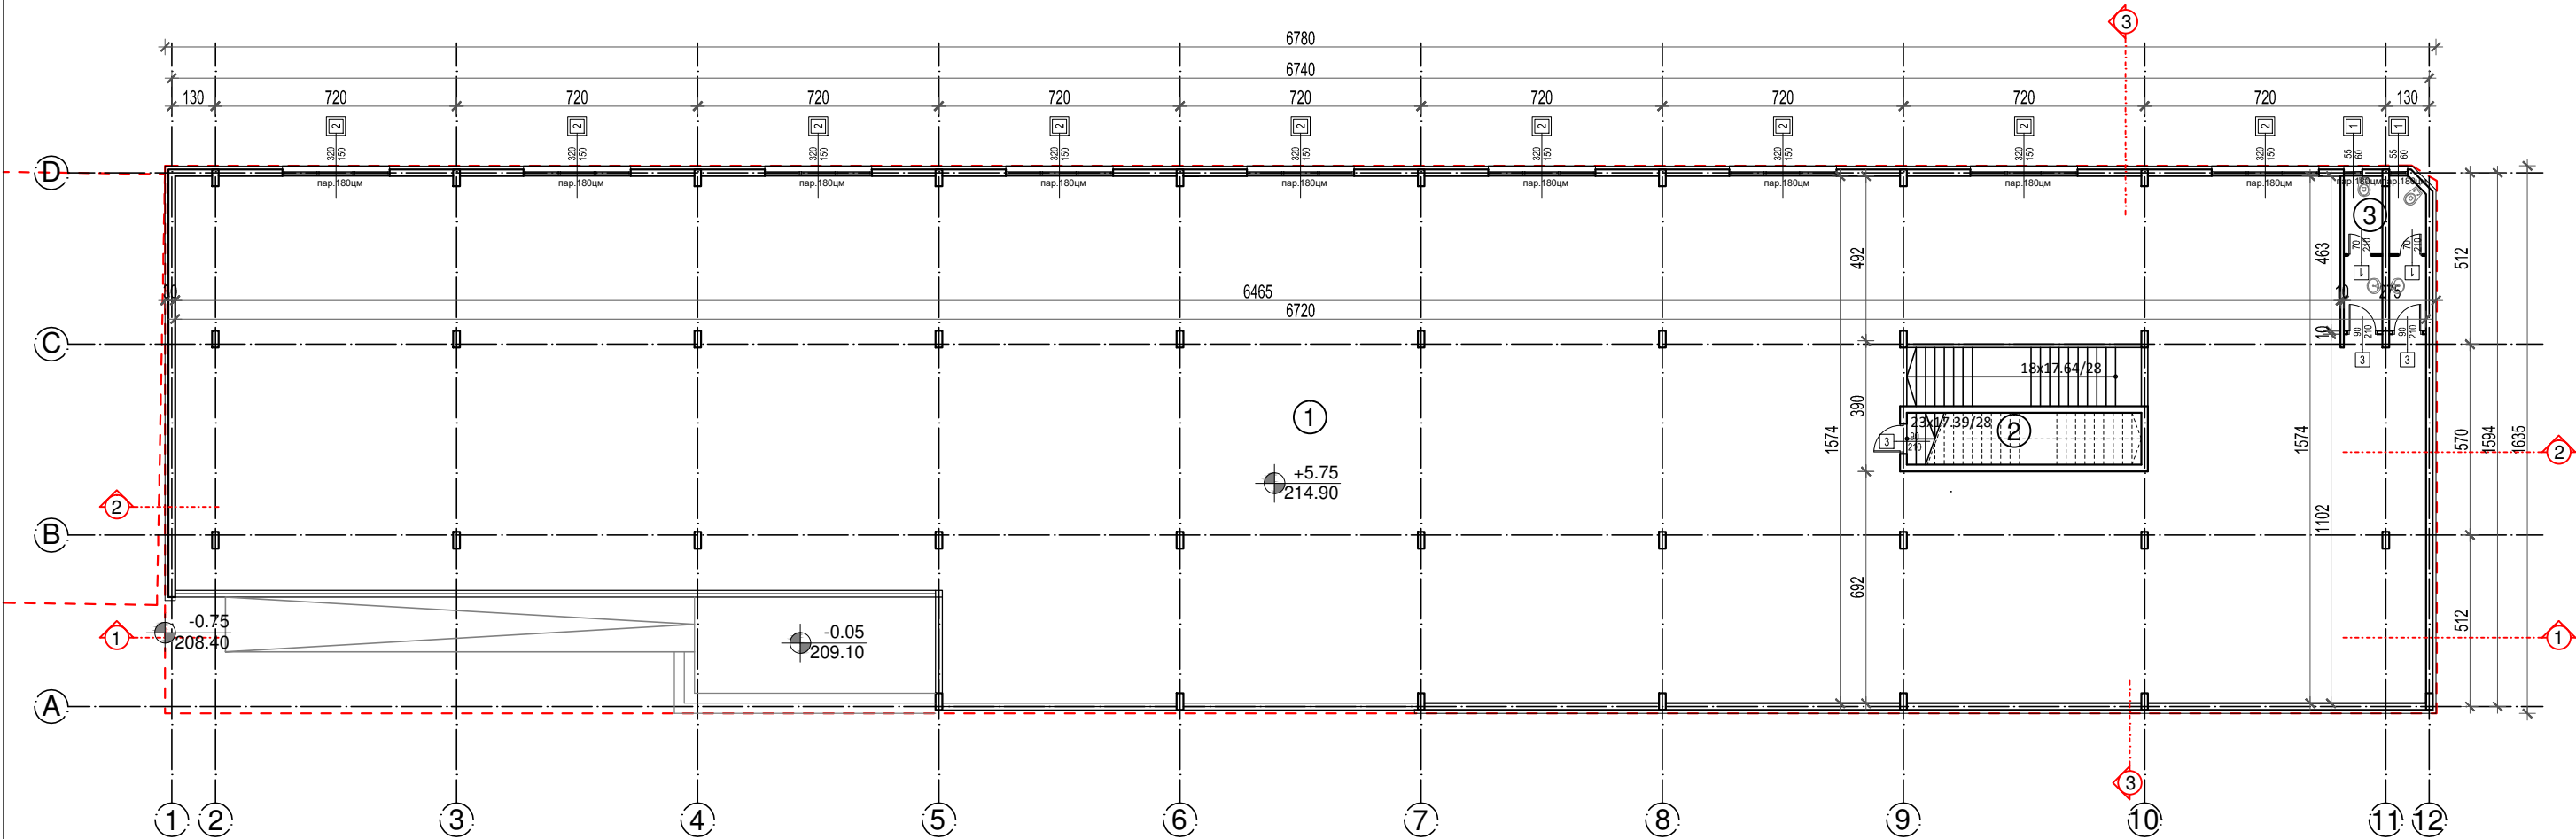



АРХИТЕКТОНСКО
ИНЖЕЊЕРСКИ
СТУДИО

АРХИТЕКТОНСКО ИНЖЕЊЕРСКИ СТУДИО - АРИС ДОО КРАГУЈЕВАЦ
ШУМАДИЈСКЕ ДИВИЗИЈЕ 1А
34000 КРАГУЈЕВАЦ
www.aris.co.rs // office@aris.co.rs
+38134300077 // +38134300078
ПИБ 109443739 // МБ 21183393

ИНВЕСТИТОР

ЛОКАЦИЈА ОБЈЕКТА

ЗВЕЗДА ТДВ Д.О.О.
БАЛКАНСКА 44, КРАГУЈЕВАЦ

КП 6549/14 КО Крагујевац 4, Крагујевац

НАЗИВ ПРОЈЕКТА

ЗГРАДА ЗА ТРГОВИНУ НА МАЛО

НАЗИВ ЦРТЕЖА

ОСНОВА СПРАТА

ОДГОВОРНИ ПРОЈЕКТАНТ И БР. ЛИЦЕНЦЕ

ПЕЧАТ И ПОТПИС
ОДГОВОРНОГ ПРОЈЕКТАНТА

ПЕТАР СИМОВИЋ, д.и.а.
300 Е384 07



САРАДНИЦИ НА ПРОЈЕКТУ

АЛЕКСА ЂУРИЋ, м.и.а.
НЕВЕНА БАНКОВИЋ, м.и.а.
МИЛОШ ТАНАСИЈЕВИЋ, д.и.а.

ВРСТА ПРОЈЕКТНЕ ДОКУМЕНТАЦИЈЕ

НАЗИВ ДЕЛА ПРОЈЕКТА

ИДР – идејно решење

СВЕСКА 1 -АРХИТЕКТУРА

ШИФРА ПРОЈЕКТА

ШИФРА ЦРТЕЖА

А8.19.ИДР-1

А8.19.ИДР-6

БРОЈ СВЕСКЕ

ДАТУМ

РАЗМЕРА

БР. ЦРТЕЖА


1

МАЈ, 2019


1:200


6

1. Не мењати размеру цртежа, користити само писане димензије
2. Неслагање између овог и био ког документа из уговора мора бити пријављено одговорном пројектанту
3. Овај цртеж и све информације у њему су заштићене ауторским правом и власништво су пројектаната

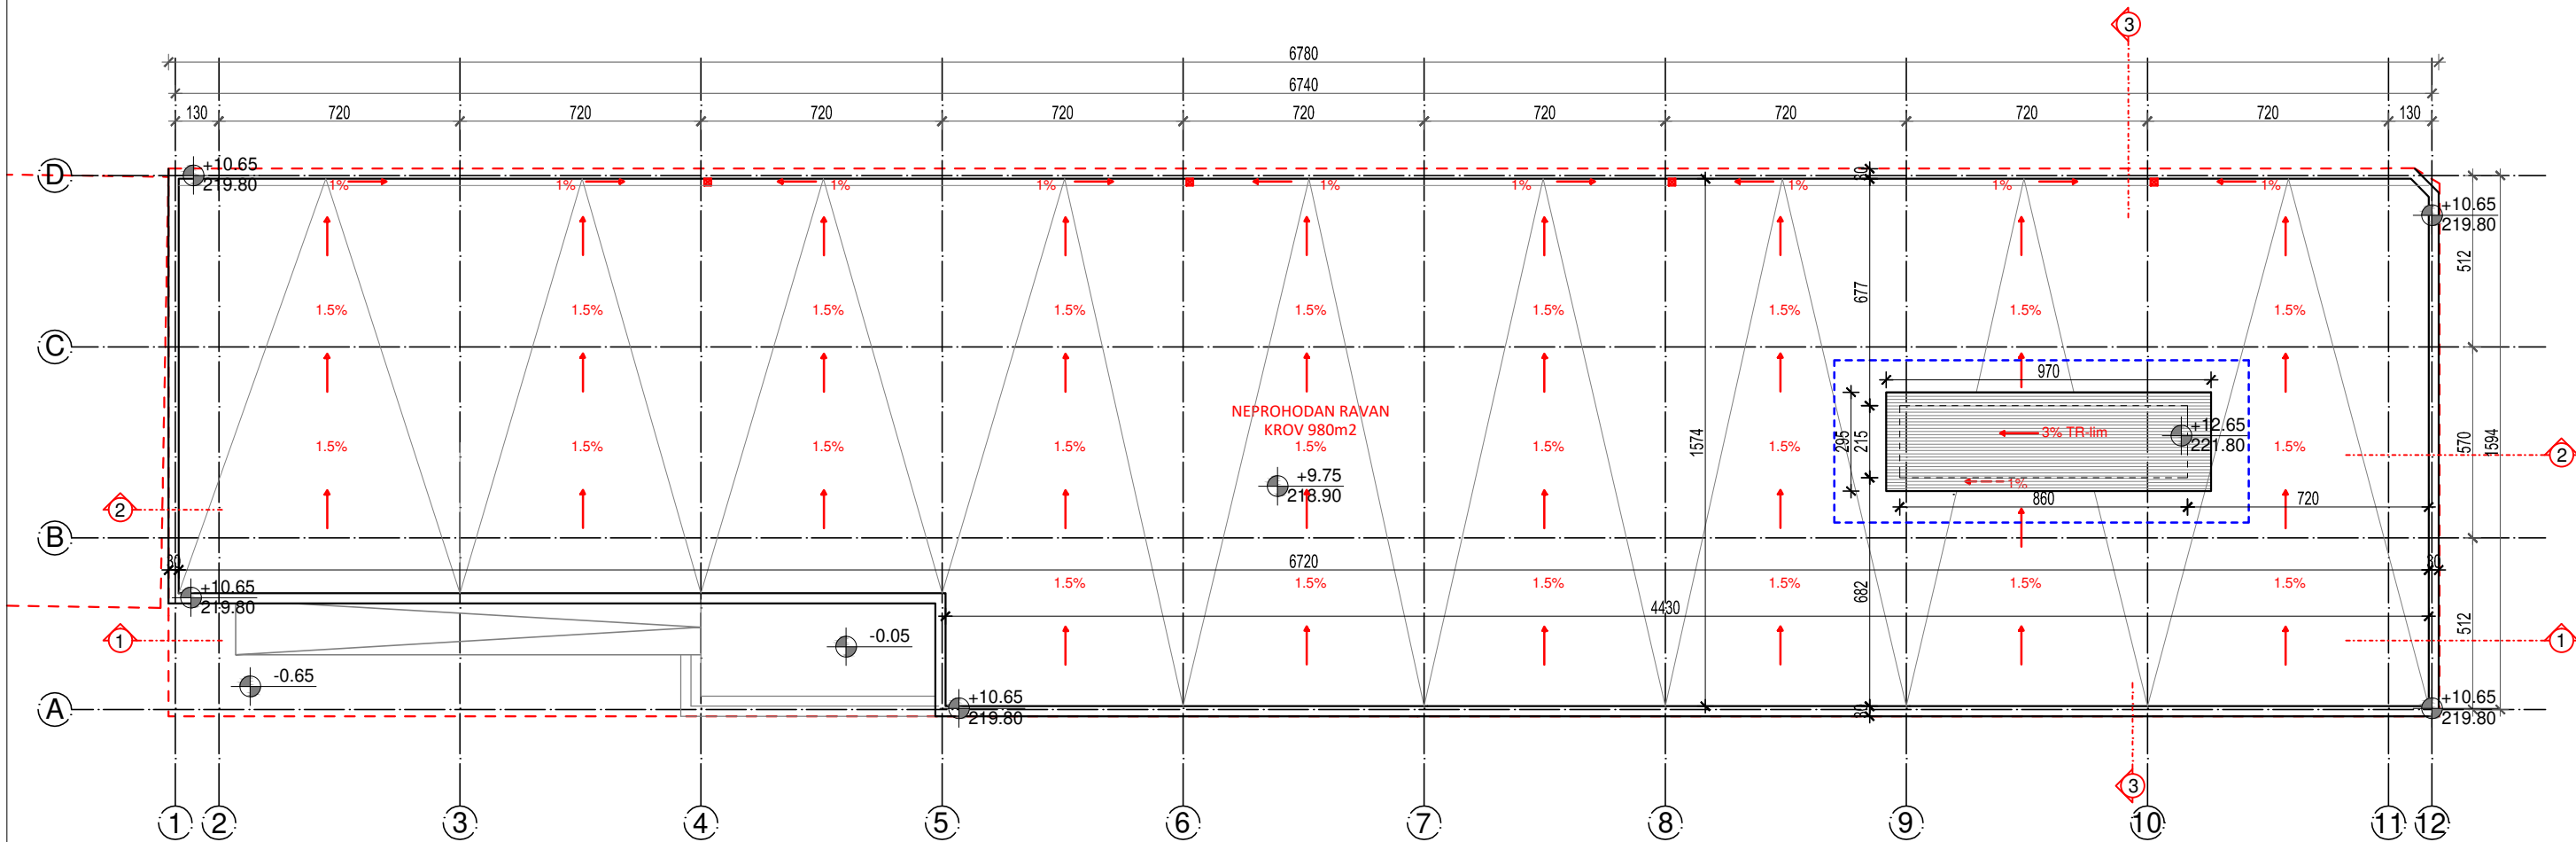


Detalj izlaza na krov

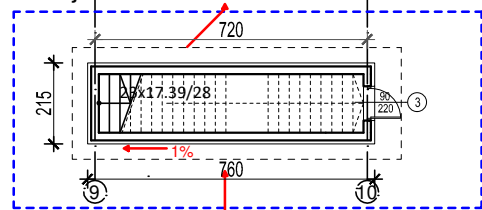


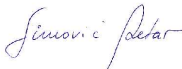АРХИТЕКТОНСКО ИНЖЕЊЕРСКИ СТУДИО АРХИТЕКТОНСКО ИНЖЕЊЕРСКИ СТУДИО - АРИС ДОО КРАГУЈЕВАЦ ШУМАДИЈСКЕ ДИВИЗИЈЕ 1А 34000 КРАГУЈЕВАЦ www.aris.co.rs // office@aris.co.rs +38134300077 // +38134300078 ПИБ 109443739 // МБ 21183393			
ИНВЕСТИТОР	ЛОКАЦИЈА ОБЈЕКТА		
ЗВЕЗДА ТДВ Д.О.О. БАЛКАНСКА 44, КРАГУЈЕВАЦ	КП 6549/14 КО Крагујевац 4, Крагујевац		
НАЗИВ ПРОЈЕКТА			
ЗГРАДА ЗА ТРГОВИНУ НА МАЛО			
НАЗИВ ЦРТЕЖА			
ИЗГЛЕД КРОВА			
ОДГОВОРНИ ПРОЈЕКТАНТ И БР. ЛИЦЕНЦЕ	ПЕЧАТ И ПОТПИС ОДГОВОРНОГ ПРОЈЕКТАНТА		
ПЕТАР СИМОВИЋ, д.и.а. 300 Е384 07			
			
САРАДНИЦИ НА ПРОЈЕКТУ			
АЛЕКСА ЂУРИЋ, м.и.а. НЕВЕНА БАНКОВИЋ, м.и.а. МИЛОШ ТАНАСИЈЕВИЋ, д.и.а.			
ВРСТА ПРОЈЕКТНЕ ДОКУМЕНТАЦИЈЕ			
ИДР – идејно решење			
СВЕСКА 1 -АРХИТЕКТУРА			
ШИФРА ПРОЈЕКТА			
ШИФРА ЦРТЕЖА			
А8.19.ИДР-1			
А8.19.ИДР-7			
БРОЈ СВЕСКЕ	ДАТУМ	РАЗМЕРА	БР. ЦРТЕЖА
1	МАЈ, 2019	1:200	7
1. Не мењати размеру цртежа, користити само писане димензије 2. Неслагање између овог и био ког документа из уговора мора бити пријављено одговорном пројектанту 3. Овај цртеж и све информације у њему су заштићене ауторским правом и власништво су пројектаната			


PRESEK 1-1

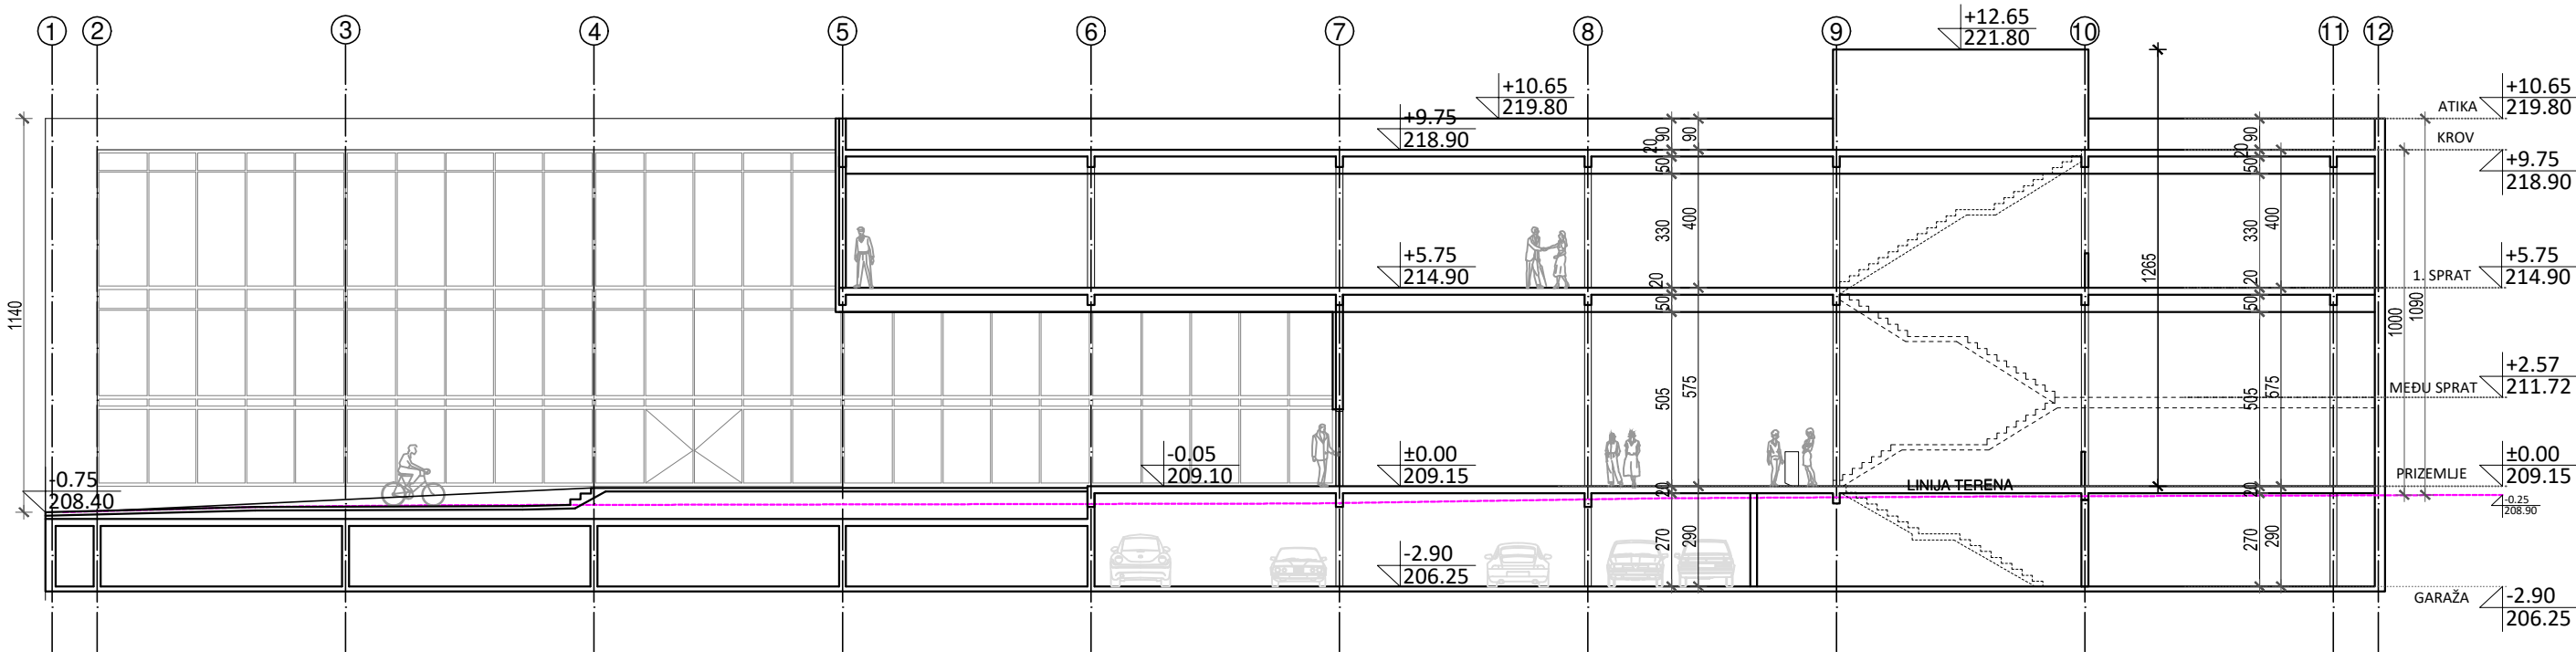


PRESEK 3-3

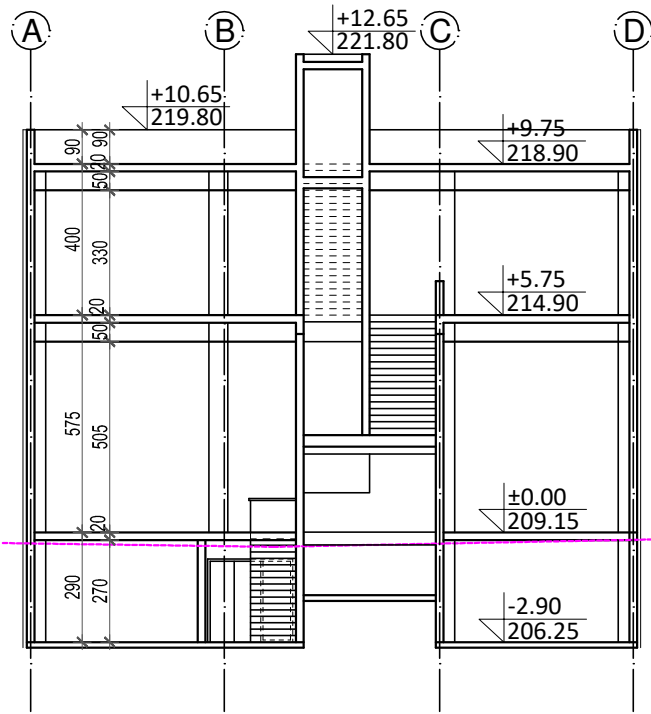


PRESEK 2-2

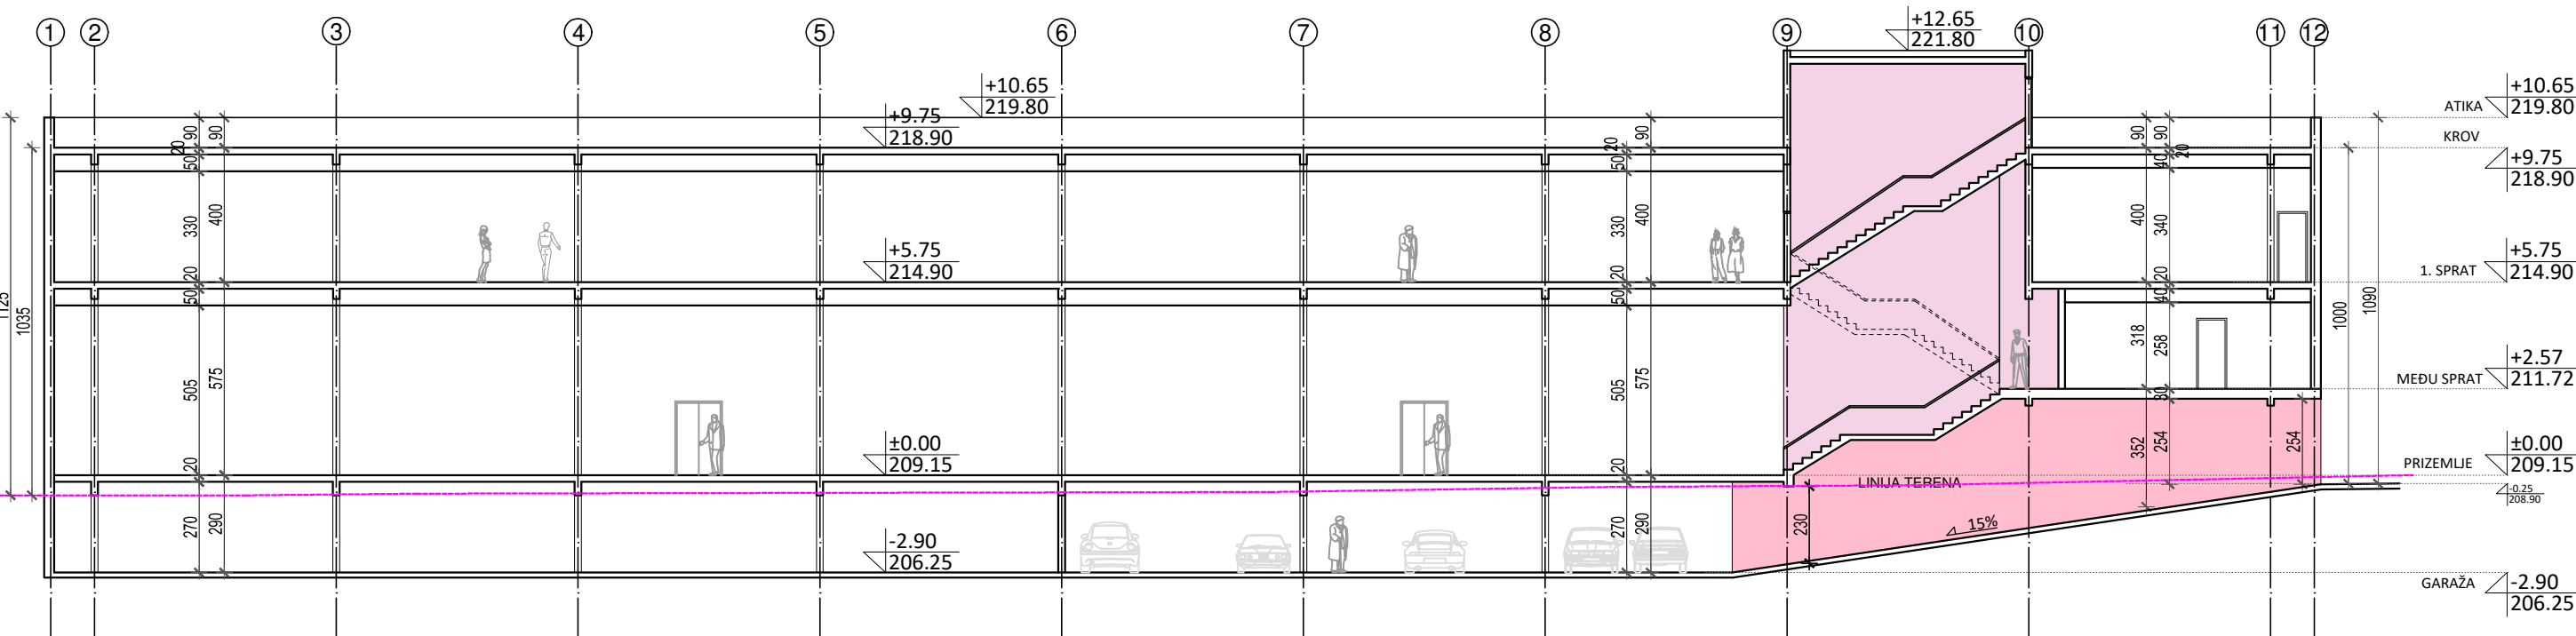


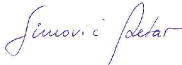АРХИТЕКТОНСКО ИНЖЕЊЕРСКИ СТУДИО АРХИТЕКТОНСКО ИНЖЕЊЕРСКИ СТУДИО - АРИС ДОО КРАГУЈЕВАЦ ШУМАДИЈСКЕ ДИВИЗИЈЕ 1А 34000 КРАГУЈЕВАЦ www.aris.co.rs // office@aris.co.rs +38134300077 // +38134300078 ПИБ 109443739 // МБ 21183393			
ИНВЕСТИТОР	ЛОКАЦИЈА ОБЈЕКТА		
ЗВЕЗДА ТДВ Д.О.О. БАЛКАНСКА 44, КРАГУЈЕВАЦ	КП 6549/14 КО Крагујевац 4, Крагујевац		
НАЗИВ ПРОЈЕКТА			
ЗГРАДА ЗА ТРГОВИНУ НА МАЛО			
НАЗИВ ЦРТЕЖА			
ПРЕСЕЦИ			
ОДГОВОРНИ ПРОЈЕКТАНТ И БР. ЛИЦЕНЦЕ	ПЕЧАТ И ПОТПИС ОДГОВОРНОГ ПРОЈЕКТАНТА		
ПЕТАР СИМОВИЋ, д.и.а. 300 Е384 07			
			
САРАДНИЦИ НА ПРОЈЕКТУ			
АЛЕКСА ЂУРИЋ, м.и.а. НЕВЕНА БАНКОВИЋ, м.и.а. МИЛОШ ТАНАСИЈЕВИЋ, д.и.а.			
ВРСТА ПРОЈЕКТНЕ ДОКУМЕНТАЦИЈЕ	НАЗИВ ДЕЛА ПРОЈЕКТА		
ИДР – идејно решење	СВЕСКА 1 -АРХИТЕКТУРА		
ШИФРА ПРОЈЕКТА	ШИФРА ЦРТЕЖА		
А8.19.ИДР-1	А8.19.ИДР-8		
БРОЈ СВЕСКЕ	ДАТУМ	РАЗМЕРА	БР. ЦРТЕЖА
1	МАЈ, 2019	1:200	8
1. Не мењати размеру цртежа, користити само писане димензије 2. Неслагање између овог и био ког документа из уговора мора бити пријављено одговорном пројектанту 3. Овај цртеж и све информације у њему су заштићене ауторским правом и власништво су пројектаната			

ISTOČNA FASADA

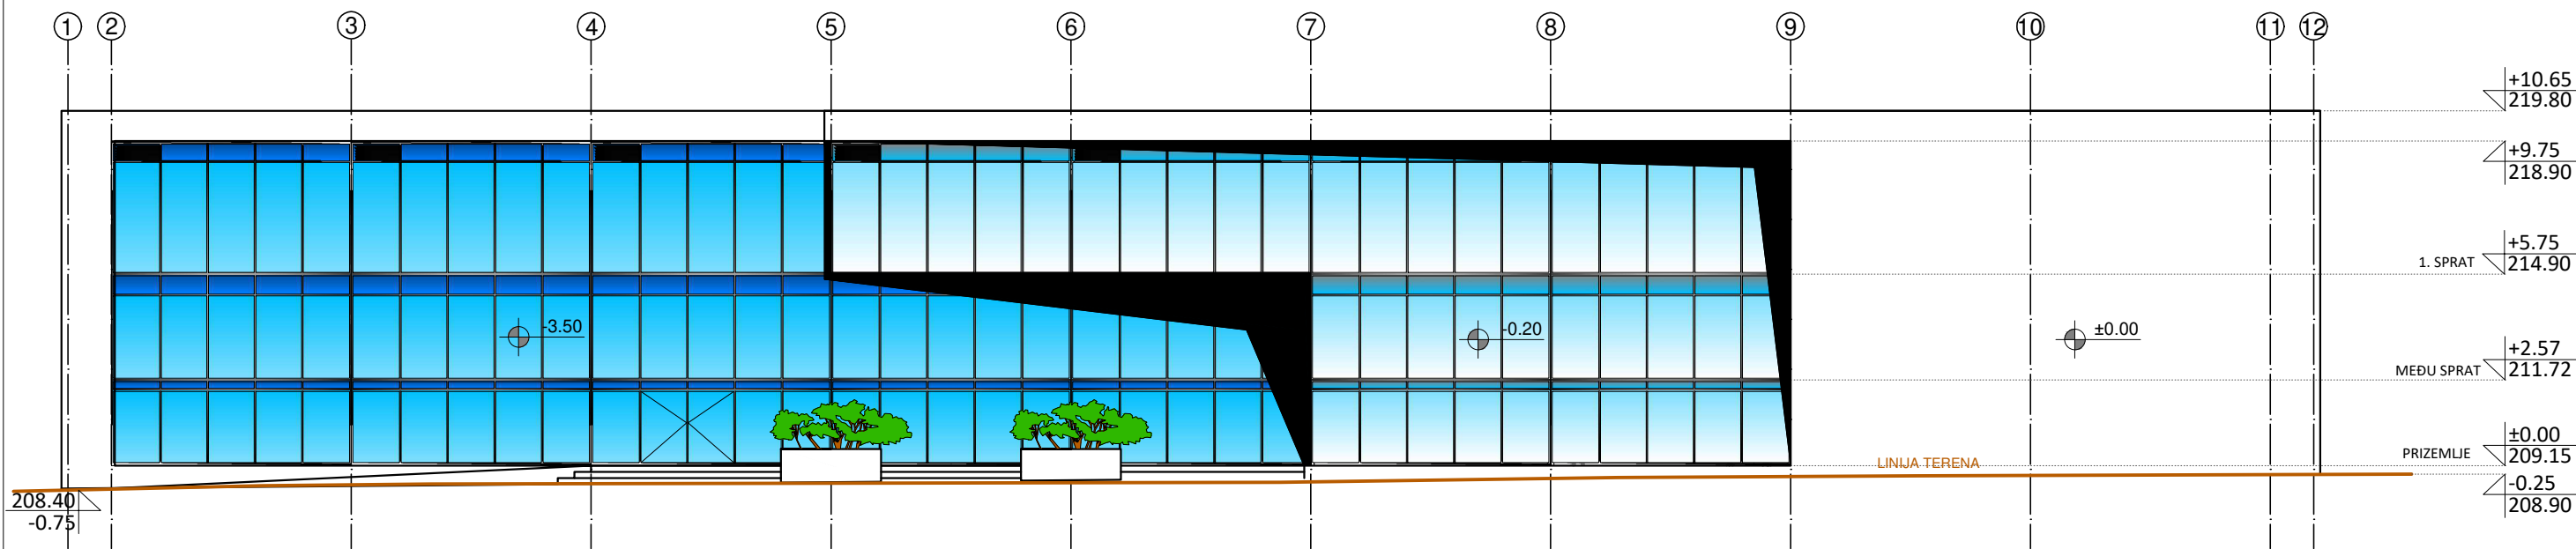


ZAPADNA FASADA

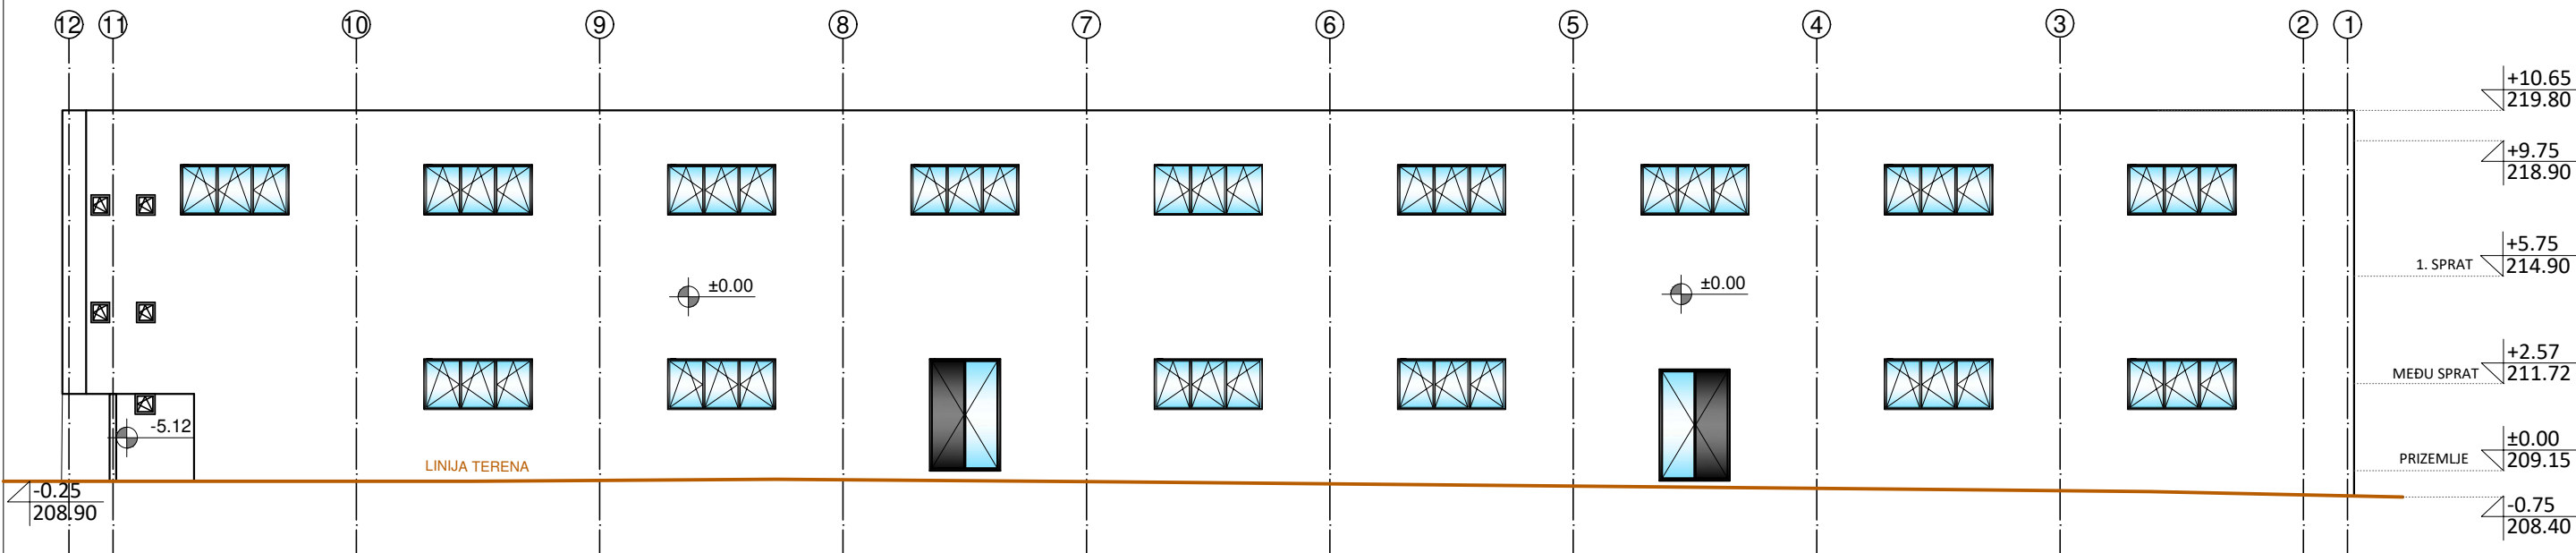


ARHITEKTONSKO INŽEЊERSKI STUDIO АРХИТЕКТОНСКО ИНЖЕЊЕРСКИ СТУДИО АРХИТЕКТОНСКО ИНЖЕЊЕРСКИ СТУДИО - АРИС ДОО КРАГУЈЕВАЦ ШУМАДИЈСКЕ ДИВИЗИЈЕ 1А 34000 КРАГУЈЕВАЦ www.aris.co.rs // office@aris.co.rs +38134300077 // +38134300078 ПИБ 109443739 // МБ 21183393			
ИНВЕСТИТОР	ЛОКАЦИЈА ОБЈЕКТА		
ЗВЕЗДА ТДВ Д.О.О. БАЛКАНСКА 44, КРАГУЈЕВАЦ	КП 6549/14 КО Крагујевац 4, Крагујевац		
НАЗИВ ПРОЈЕКТА			
ЗГРАДА ЗА ТРГОВИНУ НА МАЛО			
НАЗИВ ЦРТЕЖА			
ЗАПАДНА И ИСТОЧНА ФАСАДА			
ОДГОВОРНИ ПРОЈЕКТАНТ И БР. ЛИЦЕНЦЕ	ПЕЧАТ И ПОТПИС ОДГОВОРНОГ ПРОЈЕКТАНТА		
ПЕТАР СИМОВИЋ, д.и.а. 300 Е384 07	ИНЖЕЊЕРСКА КОМОРА СРБИЈЕ Петар М. Симовић дипл. инж. арх. 300 Е384 07 ОДГОВОРНИ ПРОЈЕКТАНТ		
Сарадници на пројекту			
АЛЕКСА ЂУРИЋ, м.и.а. НЕВЕНА БАНКОВИЋ, м.и.а. МИЛОШ ТАНАСИЈЕВИЋ, д.и.а.			
ВРСТА ПРОЈЕКТНЕ ДОКУМЕНТАЦИЈЕ	НАЗИВ ДЕЛА ПРОЈЕКТА		
ИДР – идејно решење	СВЕСКА 1 -АРХИТЕКТУРА		
ШИФРА ПРОЈЕКТА	ШИФРА ЦРТЕЖА		
А8.19.ИДР-1	А8.19.ИДР-9		
БРОЈ СВЕСКЕ	ДАТУМ	РАЗМЕРА	БР. ЦРТЕЖА
1	МАЈ, 2019	1:200	9
1. Не мењати размеру цртежа, користити само писане димензије 2. Неслагање између овог и био ког документа из уговора мора бити пријављено одговорном пројектанту 3. Овај цртеж и све информације у њему су заштићене ауторским правом и власништво су пројектаната			

JUŽNA FASADA

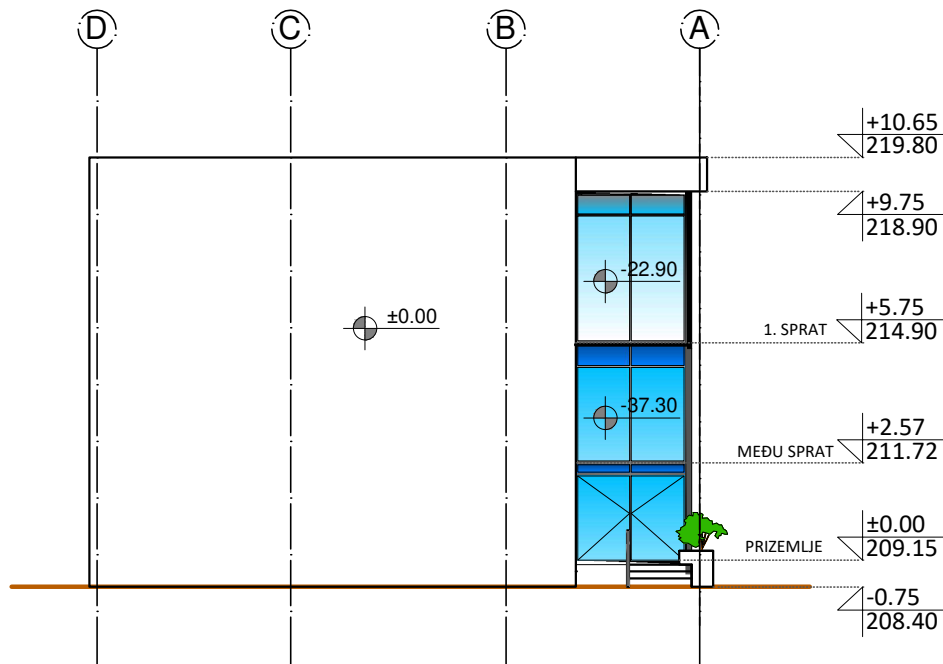

SEVERNA FASADA

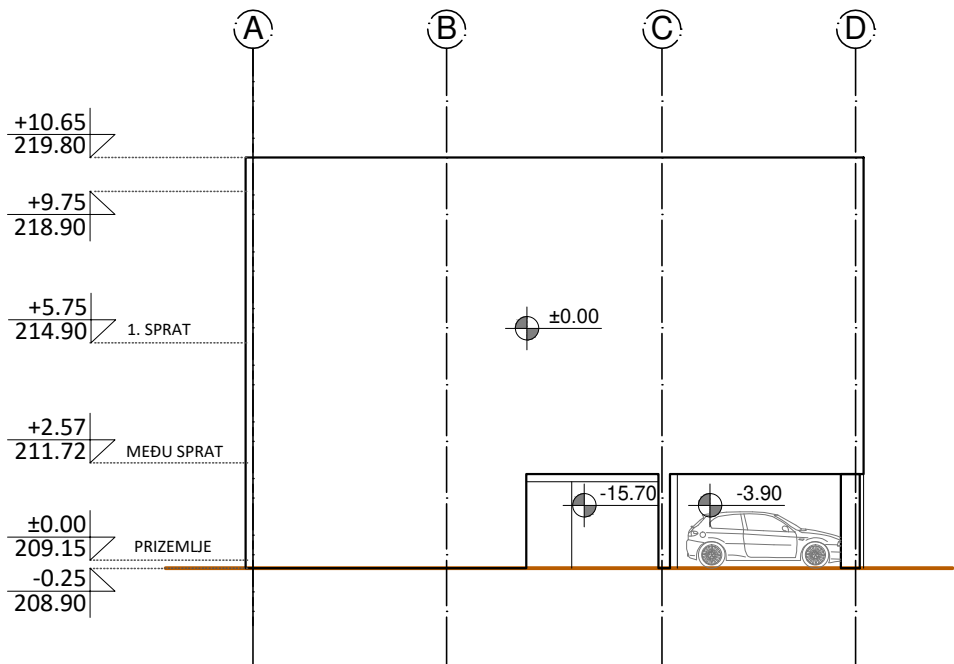

ARHITEKTONSKO INŽEЊERSKI STUDIO АРХИТЕКТОНСКО ИНЖЕЊЕРСКИ СТУДИО АРХИТЕКТОНСКО ИНЖЕЊЕРСКИ СТУДИО - АРИС ДОО КРАГУЈЕВАЦ ШУМАДИЈСКЕ ДИВИЗИЈЕ 1А 34000 КРАГУЈЕВАЦ www.aris.co.rs // office@aris.co.rs +38134300077 // +38134300078 ПИБ 109443739 // МБ 21183393			
ИНВЕСТИТОР	ЛОКАЦИЈА ОБЈЕКТА		
ЗВЕЗДА ТДВ Д.О.О. БАЛКАНСКА 44, КРАГУЈЕВАЦ	КП 6549/14 КО Крагујевац 4, Крагујевац		
НАЗИВ ПРОЈЕКТА			
ЗГРАДА ЗА ТРГОВИНУ НА МАЛО			
НАЗИВ ЦРТЕЖА			
СЕВЕРНА И ЈУЖНА ФАСАДА			
ОДГОВОРНИ ПРОЈЕКТАНТ И БР. ЛИЦЕНЦЕ	ПЕЧАТ И ПОТПИС ОДГОВОРНОГ ПРОЈЕКТАНТА		
ПЕТАР СИМОВИЋ, д.и.а. 300 Е384 07	ИНЖЕЊЕРСКА КОМОРА СРБИЈЕ Петар М. Симовић дипл. инж. арх. 300 Е384 07 ОДГОВОРНИ ПРОЈЕКТАНТ		
Сарадници на пројекту АЛЕКСА ЂУРИЋ, м.и.а. НЕВЕНА БАНКОВИЋ, м.и.а. МИЛОШ ТАНАСИЈЕВИЋ, д.и.а.			
ВРСТА ПРОЈЕКТНЕ ДОКУМЕНТАЦИЈЕ			
ИДР – идејно решење	СВЕСКА 1 -АРХИТЕКТУРА		
ШИФРА ПРОЈЕКТА	ШИФРА ЦРТЕЖА		
А8.19.ИДР-1	А8.19.ИДР-10		
БРОЈ СВЕСКЕ	ДАТУМ	РАЗМЕРА	БР. ЦРТЕЖА
1	МАЈ, 2019	1:200	10
1. Не мењати размеру цртежа, користити само писане димензије 2. Неслагање између овог и био ког документа из уговора мора бити пријављено одговорном пројектанту 3. Овај цртеж и све информације у њему су заштићене ауторским правом и власништво су пројектаната			