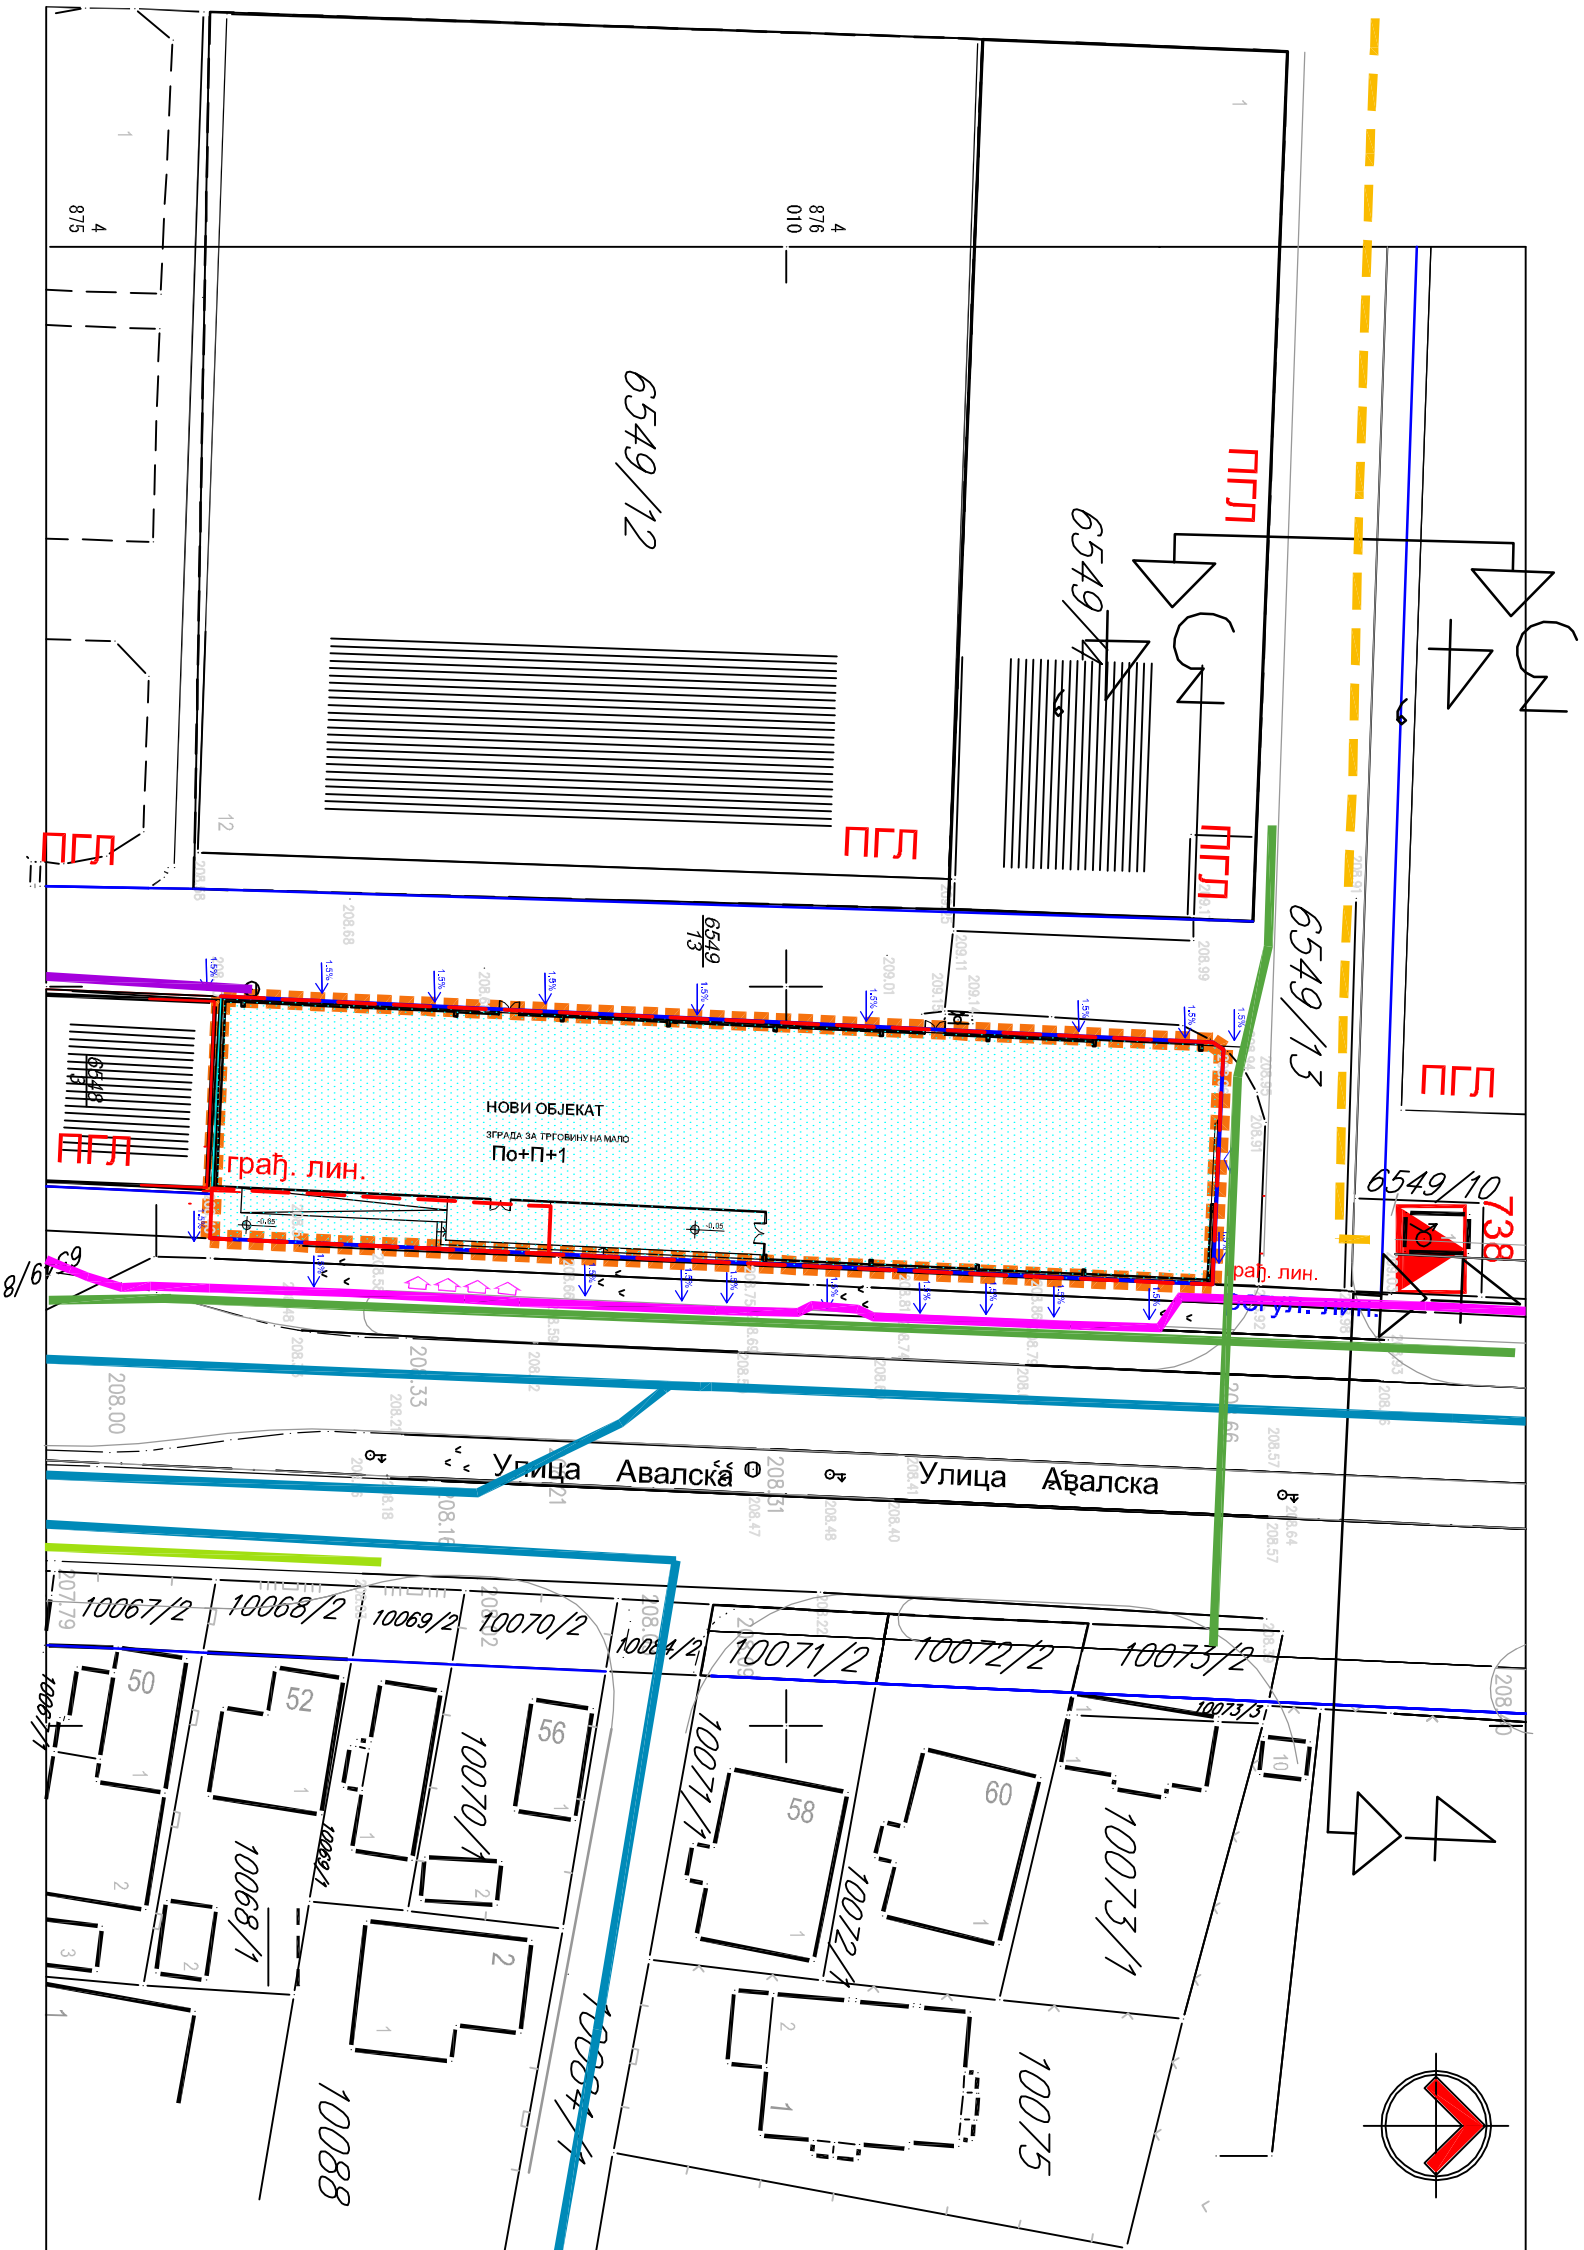


5. СИНХРОН ПЛАН ИНФРАСТРУКТУРЕ

ЛЕГЕНДА:

- ГРАНИЦА ОБУХВАТА УП, П=1:1.09а
- КАТАСТАРСКО СТАЊЕ
- ФАКТИЧКО СТАЊЕ
- РЕГУЛАЦИОНА ЛИНИЈА
- РЕГУЛ. лин.
- ГРАЂЕВИНСКА ЛИНИЈА
- грађ. лин.
- ИВИЦА КОЛОВОЗА-ПРОТОАРА
- ПОСТОЈЕЋА ГРАЂЕВИНСКА ЛИНИЈА
- ПГЛ СПРАТНОСТ ОБЈЕКТА
- КОПСКИ УЛАЗ
- ПЕШАЧКИ УЛАЗ
- зона изградње
- зграде за трговину на мало, 16.00м x 67.80 м
- Постојећи електроенергетски кабл 10kV
- Постојећа водоводна линија
- Постојећи телекомуникациони кабл
- Постојећа фекална канализација
- Постојећи дистрибутивни гасовод
- Постојећа кишна канализација
- Постојећа трансформаторна станица 10/0.4kV

Легенда карактеристичних профила

- Постојећа водоводна линија
- Планирана водоводна линија
- Постојећа фекална канализација
- Планирана фекална канализација
- Постојећа кишна канализација
- Планирана кишна канализација
- Постојећи електроенергетски кабл 10kV
- Планирани електроенергетски кабл 10kV
- Постојећи телекомуникациони кабл
- Планирани телекомуникациони кабл
- Постојећи дистрибутивни гасовод
- Максималног радног притиска до 4 бат
- Планирани дистрибутивни гасовод
- Максималног радног притиска до 4 бат



STUDIO
АТАНАСИЈЕВИЋ
ЈЕЛЕНА

Инвеститор: ЗВЕЗДА ТДВ Д.О.О. КРАГУЈЕВАЦ

Предмет: УРБАНИСТИЧКИ ПРОЈЕКАТ ЗА ИЗГРАДЊУ
ЗГРАДЕ ЗА ТРГОВИНУ НА МАЛО,
уЗ Авалску Улицу
на кат. парц. бр.6549/14 КО Крагујевац 4

Прилог:	
5. СИНХРОН ПЛАН ИНФРАСТРУКТУРЕ	Јун 2019. Р=1:500
Одговорни урбаниста:	
Др Јелена В. Атанасијевић, д-р	
Сарадник на пројект:	
ММ Тијана С. Атанасијевић, д-р	