



УРБАНИСТИЧКИ ПРОЈЕКАТ

ЗА ИЗГРАДЊУ ЗГРАДЕ ЗА ТРГОВИНУ -ИЗДВОЈЕНЕ ПРОДАВНИЦЕ НА КП бр.15283 КО КРАГУЈЕВАЦ 3

Р 1 : 500

ЛЕГЕНДА:

- Граница урбанистичког пројекта
- Катастарско стање
- Фактичко стање

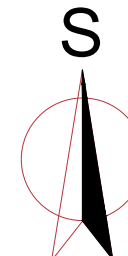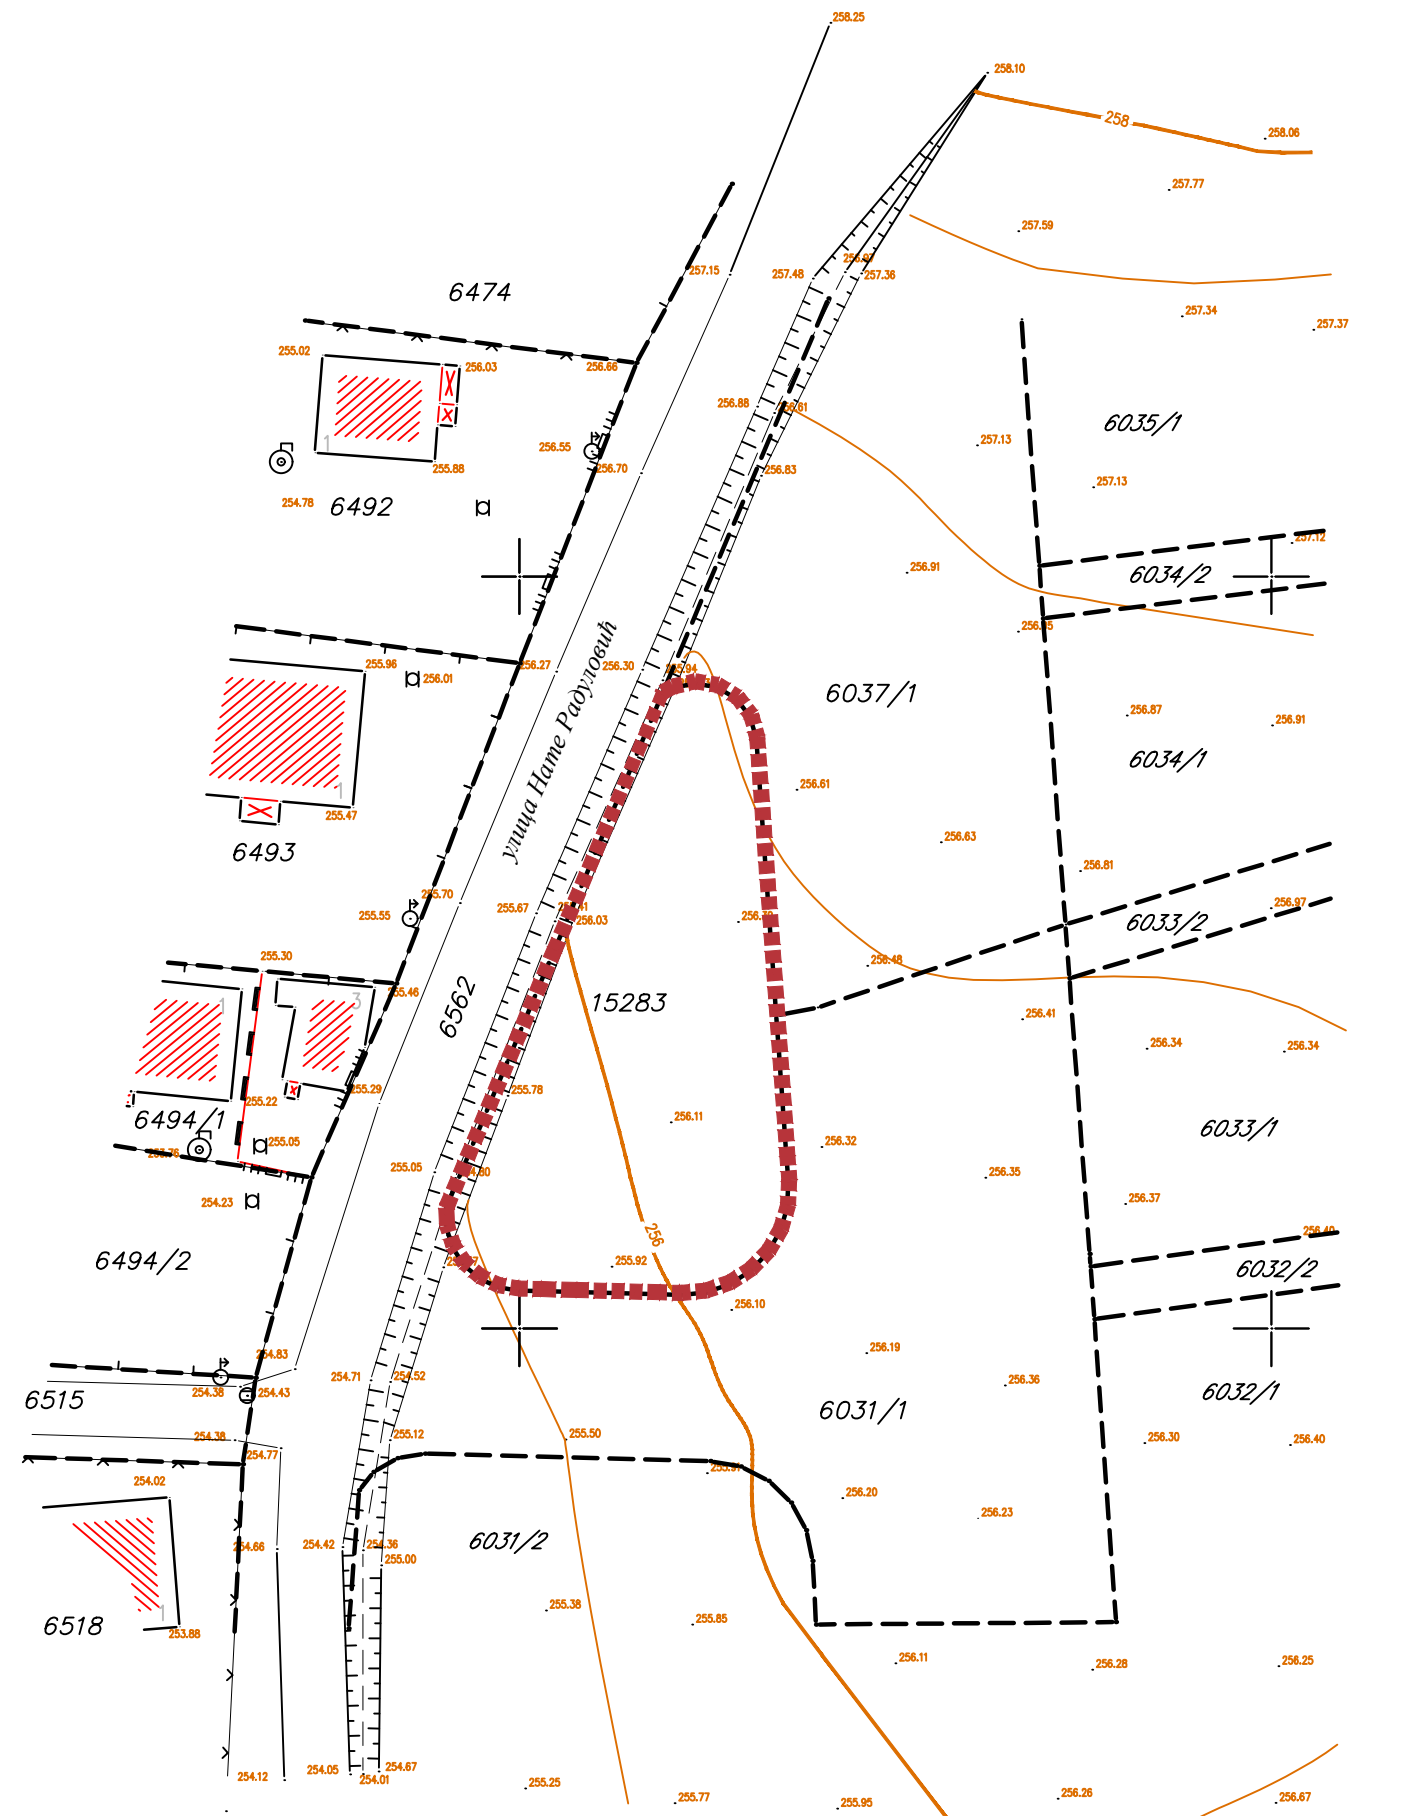

УРБАНИСТИЧКИ ПРОЈЕКАТ за изградњу зграде за трговину-самосталне продавнице на КП бр. 15283 КО Крагујевац 3	НАЗИВ ЛИСТА: КАТАСТАРСКО-ТОПОГРАФСКИ ПЛАН СА ГРАНИЦОМ ОБУХВАТА			
	РАЗМЕРА: 1 : 500	ДАТУМ: 02. 2019.	БРОЈ ПРОЈЕКТА: 01-У/2019	БР. ЦРТЕЖА: 1
 I пројектовање грађевинских објеката I I инжињеринг I надзор I консалтинг I I менаџмент послови I 034 / 344-834 I 034 / 346-900 I 065 / 61-22-370 Аеродромска 14, Крагујевац email: arh.projekt1@gmail.com	ИНВЕСТИТОР :	ЛАЗАРЧЕВИЋ БРАТИСЛАВ		
	ОДГОВОРНИ УРБАНИСТА :	Јелена Стефановић дипл. инж. арх.		
	РАДНИ ТИМ:	Десанка Павловић дипл. инж.арх. Дејан Павловић маст.инж.арх.		
	ПРЕДУЗЕТНИК:	Десанка Павловић дипл. инж.арх.		