



УРБАНИСТИЧКИ ПРОЈЕКАТ
ЗА ИЗГРАДЊУ ЗГРАДЕ ЗА ТРГОВИНУ -ИЗДВОЈЕНЕ
ПРОДАВНИЦЕ НА КП бр.15283 КО КРАГУЈЕВАЦ 3
Р 1 : 500

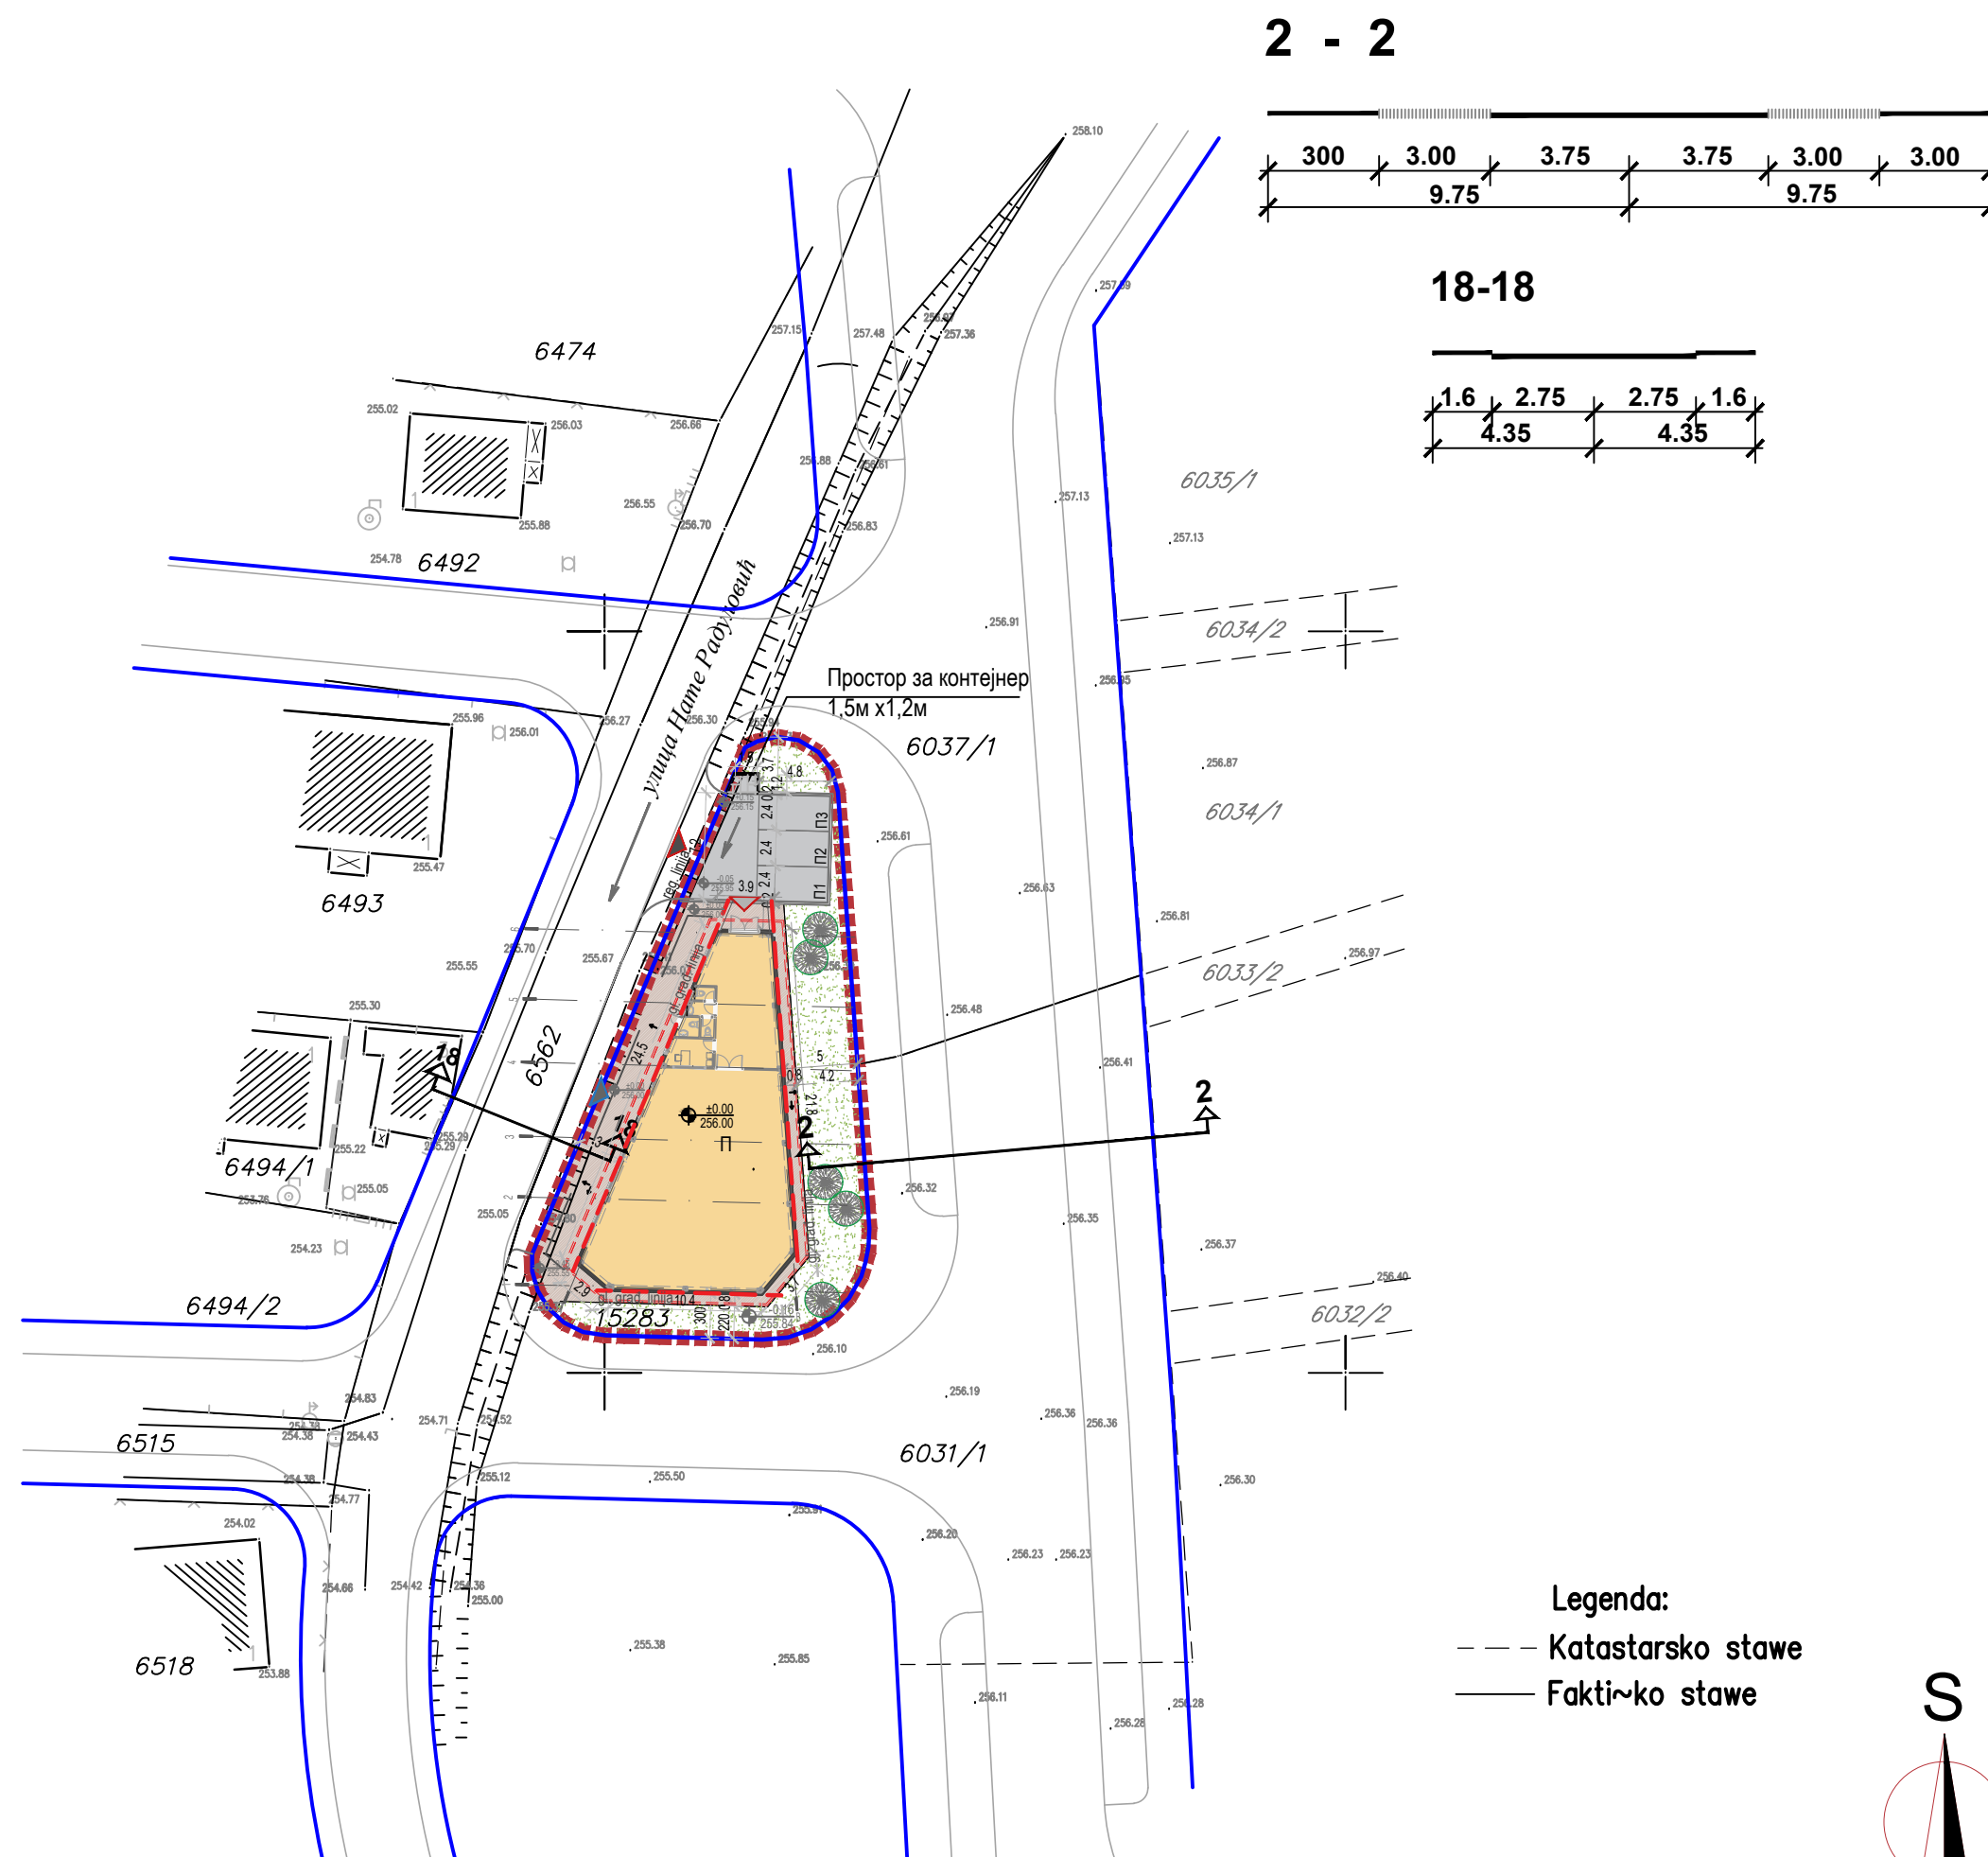

ЛЕГЕНДА:

- Граница Урбанистичког пројекта
П= 0ha 06a 08m²
- Регулација јавне саобраћајне
површине дефинисана контактним
ПГРом "Насеља Станово"
- Планом дефинисана грађевинска
линија
- Граница катастарске парцеле
- Ивичњак саобраћајних површина
- Интерна саобраћајна површина
- Манипулативне површине/платои
- Уређене зелене површине
- Габарит објекта
- Линија приземне етажe
- Улаз у објекат
- Колски приступ
- Службени приступ
- Пројекција крова
- Кота завршног слоја
- Нагиб саобраћајних површина
- Зона одлагања комуналног отпада

Legenda:
--- Katastarsko stave
— Fakti~ko stave

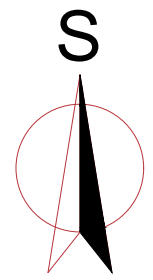

УРБАНИСТИЧКИ ПРОЈЕКАТ		НАЗИВ ЛИСТА: РЕГУЛАЦИОНО-НИВЕЛАЦИОНИ ПЛАН ЛОКАЦИЈЕ			
за изградњу зграде за трговину-самосталне продавнице на КП бр. 15283 КО Крагујевац 3		РАЗМЕРА: 1 : 500	ДАТУМ: 01. 2019.	БРОЈ ПРОЈЕКТА: 01-U/2019	БР. ЦРТЕЖА: 4
 I пројектовање грађевинских објеката I I инжењеринг I надзор I консалтинг I I менаџмент послови I 034 / 344-834 034 / 346-900 065 / 61-22-370 Аеродрomsка 14, Крагујевац email: arh.projekt1@gmail.com	ИНВЕСТИТОР :		ЛАЗАРЧЕВИЋ БРАТИСЛАВ		
	ОДГОВОРНИ УРБАНИСТА :		Јелена Стефановић дипл. инж. арх.		
	РАДНИ ТИМ:		Десанка Павловић дипл. инж. арх. Дејан Павловић маст.инж.арх.		
	ПРЕДУЗЕТНИК:		Десанка Павловић дипл. инж. арх.		