


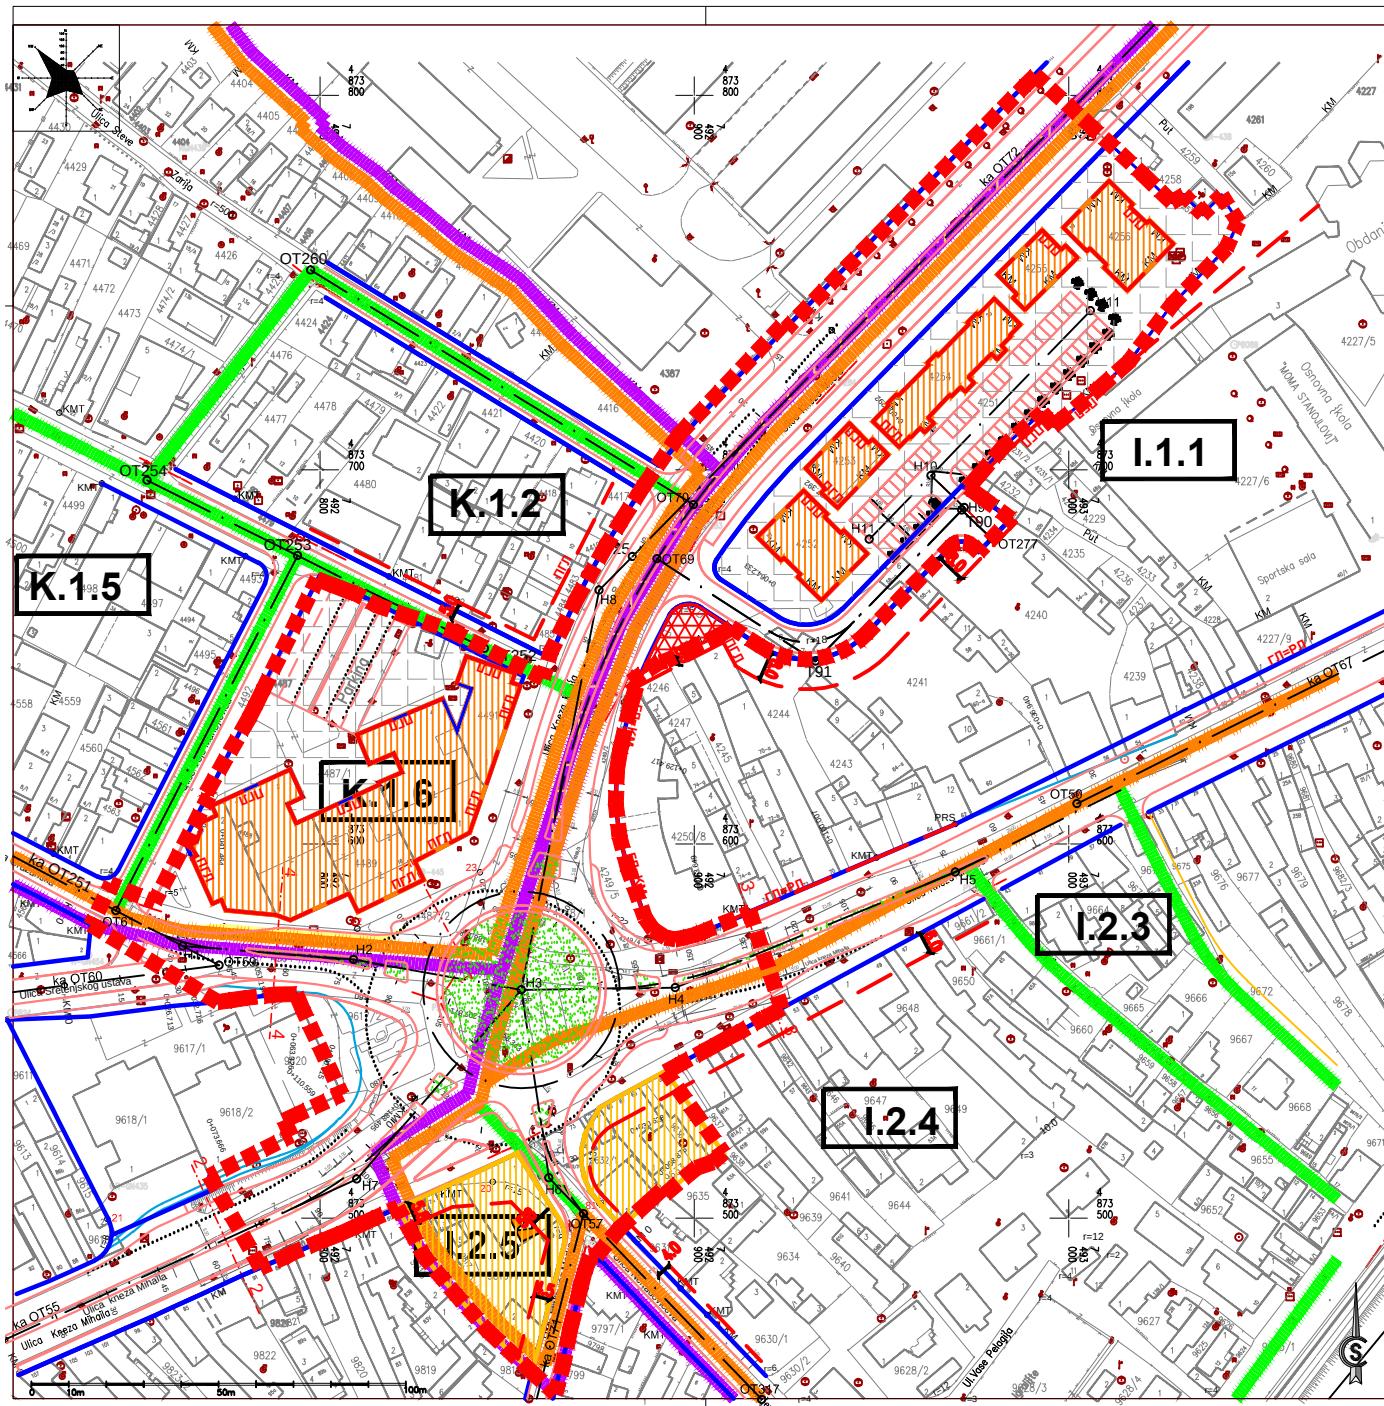

ГРАД КРАГУЈЕВАЦ

ЛЕГЕНДА:

- граница обухвата плана П= 03ha 24a 69m²
- граница обухвата плана генералне регулације
- ЈАВНО ГРАЂЕВИНСКО ЗЕМЉИШТЕ**
 - регулациона линија (РЛ)
 - дефинисана осовина
 - ивица коловоза-тротоара
- парк/сквер/уређена зелена површина
- слободне површина у оквиру стамбених блокова (становање А1.1.)-пешачке комуникације, паркирање и уређено зеленило

ОСТАЛО ГРАЂЕВИНСКО ЗЕМЉИШТЕ УСЛУГЕ И МРЕЖЕ ЦЕНТРА

- Половање/Централне функције
- А - ВИСОКЕ ГУСТИНЕ СТАНОВАЊА**
 - Густине становања ТИП А.1.
 - А.1.1. Тип становања
 - Густине становања ТИП А.2.
 - А.2.1. Тип становања

ПОДЕЛА ПРОСТОРА

- граница целина
- граница целина
- граница целина
- назив блока

ПЛАН ДЕТАЉНЕ РЕГУЛАЦИЈЕ "КРУЖНИ ТОК МАЛА ВАГА" У КРАГУЈЕВЦУ

		ЈП "УРБАНИЗАМ" - КРАГУЈЕВАЦ Ул. Краља Петра I бр. 23 11000 Крагујевац Тел: 034325 400 (централна) Тел: 034325 412 Факс: 034325 412 Е-пошта: office@urbanizam.co.rs
ИНВЕСТИТОР	Град Крагујевац, Градска управа за просторно планирање, урбанизам, изградњу и заштиту животне средине	
НАРУЧИЛАЦ	Град Крагујевац, Градска управа за просторно планирање, урбанизам, изградњу и заштиту животне средине	
ОБРАТИВАЦ	Јавно предузеће "УРБАНИЗАМ" - Крагујевац	
НАЗИВ ГРАЂЕВИНСКОГ ПРОЈЕКТА	ПЛАНИРАНА НАМЕНА ПОВРШИНА СА ПОДЕЛОМ НА ЦЕЛИНЕ	
ОД ОВОЈИХ УРБАНИСТА	НАТАША МАТОВИЋ, дипл.инж.арх.	
ДИЗАЈНИР ДИРЕКТОР СЕКТОРА	ВЕСНА ЈОВАНОВИЋ МИЛОШЕВИЋ, дипл.инж.арх.	
ДИРЕКТОР	мр ДРАГАН ДУЊИЋ, дипл.простор.план.	
ГРАФИЧКИ ПРИЛОГ БР.	05	БРОЈ ЛИСТА 01
		ДАТУМ VII 2019.
		РАЗМЕРА 1:1000