

ГРАД КРАГУЈЕВАЦ

ЛЕГЕНДА:


- ГРАНИЦА ОБУХВАТА ИЗМЕНЕ И ДОПУНЕ ДЕЛА ПЛАНА ГЕНЕРАЛНЕ РЕГУЛАЦИЈЕ НАСЕЉА БЕЛОШЕВАЦ И ЖДРАЉИЦА - УГАО УЛИЦА МАРИЈЕ КИРИ И МИЛИВОЈА БАНКОВИЋА СИЋКА
- регулациона линија (РЛ)
- обележена регулациона осовина (ОРО)
- ивица коловоза
- регулација између површи различитих намена
- грађевинска линија (ГЛ)
- граница заштитног појаса далековода
- ПГЛ

постојећа грађевинска линија
- КМТ

катастарска међна тачка
- КМ

катастарска међа

2.3 ИЗВОД ИЗ ПГР "НАСЕЉА БЕЛОШЕВАЦ ЖДРАЉИЦА"
ПЛАН РЕГУЛАЦИЈЕИ ГРАЂЕВИНСКИХ ЛИНИЈА

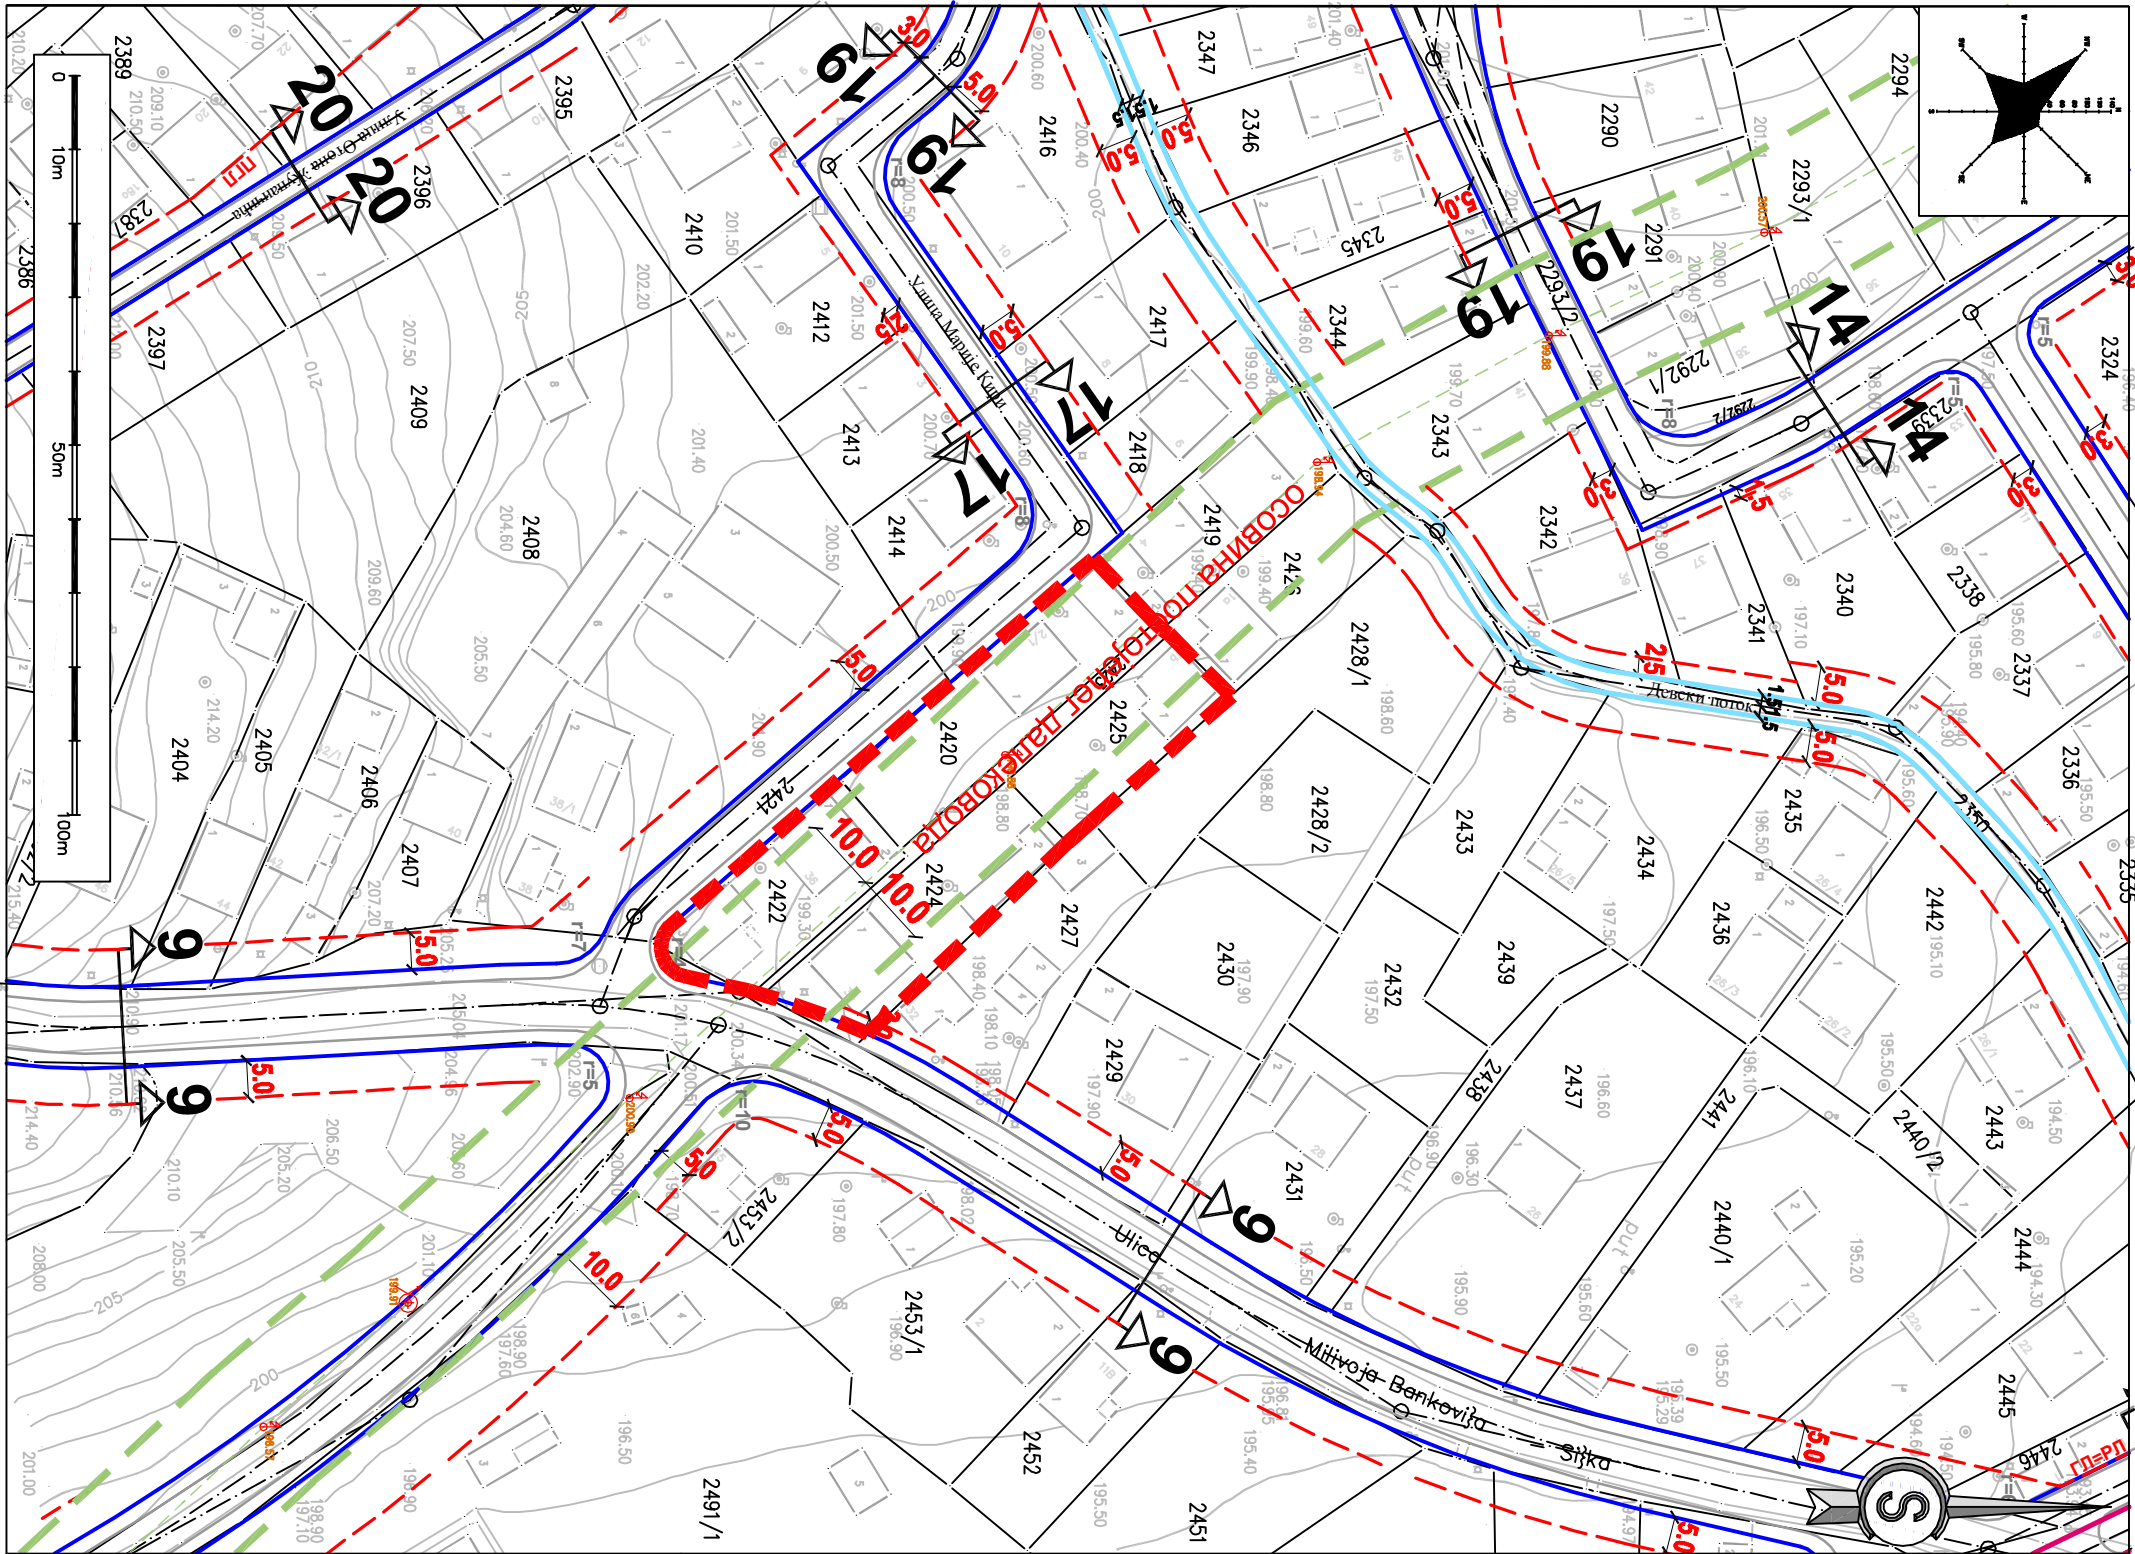

		ЈП "УРБАНИЗАМ" - КРАГУЈЕВАЦ	
		Ул. Краља Петра I бр. 23 34000 Крагујевац www.urbizam.co.rs Тел: 034/308-603 (централ) Факс: 034/335-252 e-mail: office@urbizam.co.rs ПИБ: 1015177822 Мат. бр.: 07165882	
ИНВЕСТИТОР И НОСИЛАЦ ИЗРАДЕ		Град Крагујевац, Градска управа за просторно планирање, урбанизам, изградњу и заштити животне средине	
ОБРАЂИВАЧ		Град Крагујевац, Градска управа за просторно планирање, урбанизам, изградњу и заштити животне средине	
НАЗИВ КАРТЕ		Извод из ПГР "Насеља Белошевац, Ждраžлица", - План регулације и грађевинских линија	
ОДГОВОРНИ УРБАНИСТА		ДРАЖАН ДУНИЋ, мастер инж. арх.	
УРБАНИСТА		ДРАЖАН ДУНИЋ, мастер инж. арх.	
ИЗВРШНА ДИРЕКТОРКА		БЕЏА ЈОВАНОВИЋ, МИЛОШЕВИЋ, дипл. инж. арх.	
ДИРЕКТОР		МР ДРАЖАН ДУНИЋ, дипл. простор. план.	
БРОЈ КАРТЕ		02.3	БРОЈ ЛИСТА 01
		ДАТУМ XII 2019.	РАЗМЕРА 1:1000