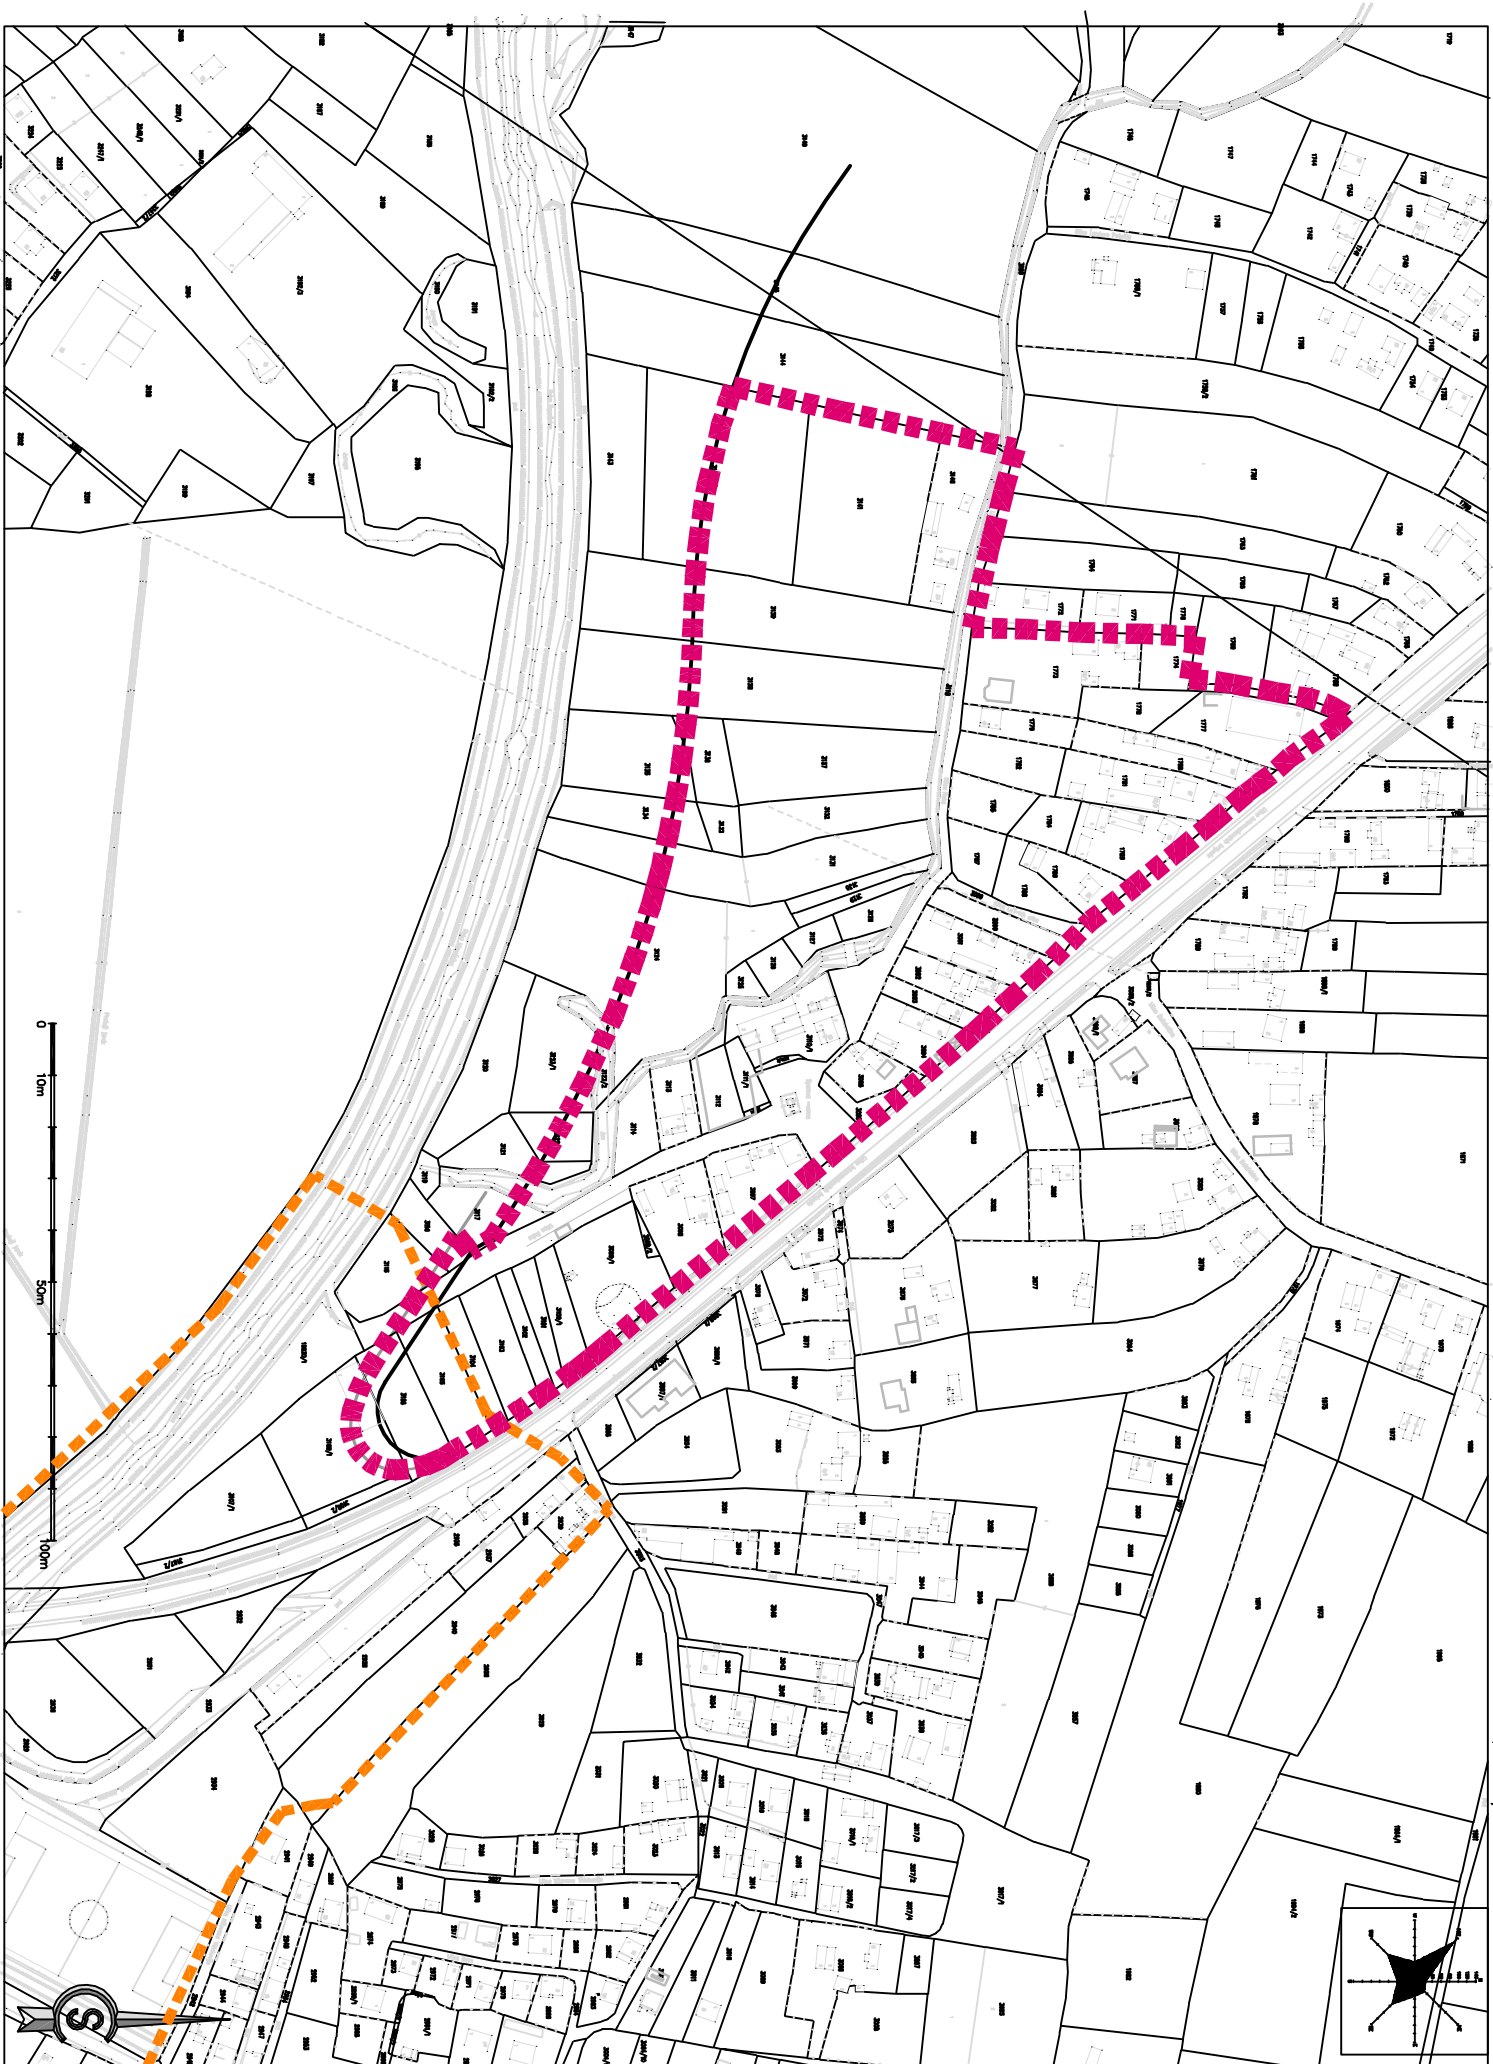


ГРАД КРАГУЈЕВАЦ

ЛЕГЕНДА:

- границом обухвата Плана детаљне регулације "Блок Река у насељу Петровац"
- граница измењене и допуне ППР - Радна зона Крагујевац и зона пословања
- - Петровац магистрала у Крагујевцу
- регулација планиране градске магистрале
- линија земног појаса планиране градске магистрале

		ЈП "УРБАНИЗАМ" - КРАГУЈЕВАЦ Ул. Краља Петра I бр. 23 11000 Крагујевац Тел: 011/717022 Моб: 067/818002		www.urbizam.co.rs www.kragujevac.co.rs	
ИНВЕСТИТОР И НАРУЧИЛАЦ	Град Крагујевац, Градска управа за просторно планирање, урбанизам, изградњу и носници				
ОБРАЗЛАЖАЧ	Град Крагујевац, Градска управа за просторно планирање, урбанизам, изградњу и защиту животне средине				
ОБРАЗЛАЖАЧ	Јавно предузеће "УРБАНИЗАМ" - Крагујевац				
НАЗИВ КАРТЕ	Катастарска подлога са границом обухвата Плана детаљне регулације				
ОДОВОРАНИ УРБАНИСТА	БЕГМ САДПГ, деп. ме. др.				
КВАЛИФИКАЦИЈА ДИРЕКТОРА	БЕГМ, ЈУРИДИЧКИ ИНЖЕНЈЕР, деп. ме. др.				
ДИРЕКТОР	др. БРАТУН ДУМИЋ, деп. простор. план.				
БРОЈ КАРТЕ	01	БРОЈ ЛИСТА	01	ДАТУМ	XII 2019
				РАЗМЕР	1:2500

Начелник Карте је извршио проверу и потврдио да је карта у складу са подацима из катастра и других извора.