


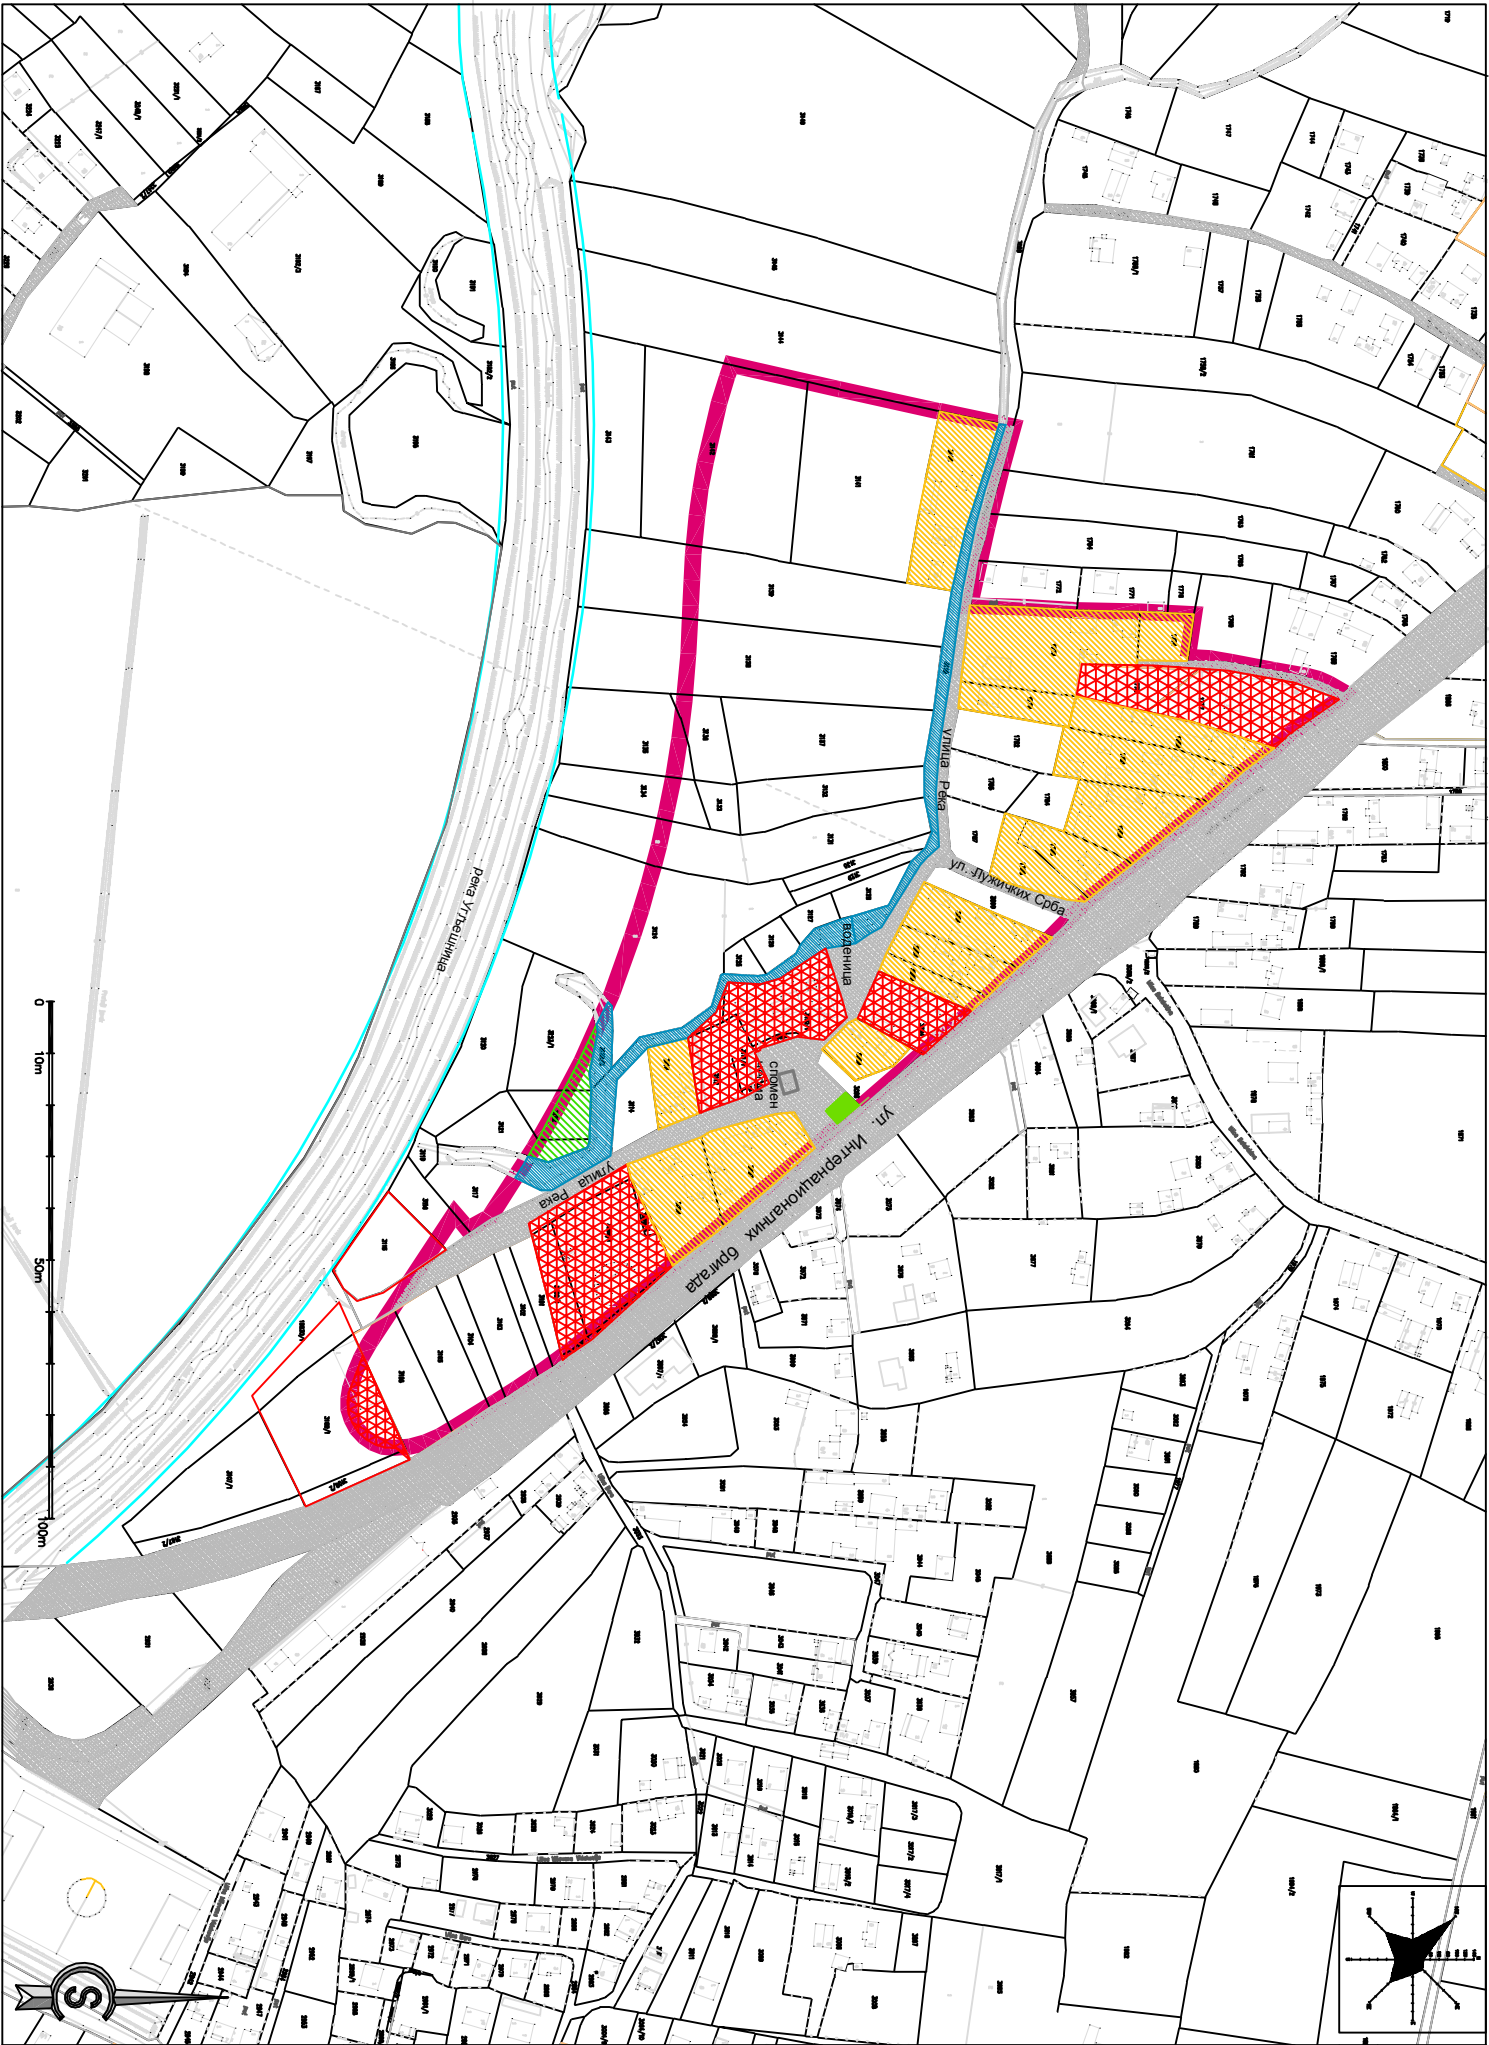

ГРАД КРАГУЈЕВАЦ

ЛЕГЕНДА:

Граница обухвата Плана детаљне регулације
"Блок Река у насељу Петровац"

ПОСТОЈЕЋА НАМЕНА ПОВРШИНА
ИЗГРАЂЕНО ЗЕМЉИШТЕ

ПОВРШИНЕ И ОБЈЕКТИ ЈАВНЕ НАМЕНЕ
МРЕЖА САОБРАЋАЈНЕ И
КОМУНАЛНЕ ИНФРАСТРУКТУРЕ

ЗЕЛЕНИЛО
иригације

ПОВРШИНЕ И ОБЈЕКТИ ОСТАЛЕ НАМЕНЕ
СТАНОВАЊЕ

УСПЛЕ И МРЕЖА ЦЕНТРА
пословање

НЕИЗГРАЂЕНО ЗЕМЉИШТЕ
неизграђено земљиште
-користи се као пољопривредно

шума

јаза

ПЛАН ДЕТАЉНЕ РЕГУЛАЦИЈЕ
" БЛОК РЕКА У НАСЕЉУ ПЕТРОВАЦ " У КРАГУЈЕВЦУ
- ЕПАБОРАТ ЗА РАНИ ЈАВНИ УВИД -

ЈП "УРБАНИЗАМ" - КРАГУЈЕВАЦ

Ул. Краља Петра I бр. 23
11000 Крагујевац
Телефон: 011/7171722
Мобилни: 067/868002

www.urbanizam.co.rs
www.kragujevac.co.rs

ИНВЕСТИТОР И НАРУЧИЛАЦ	Град Крагујевац, Градска управа за просторно планирање, урбанизам, изградњу и носници
ОБРАЗЛАЖИ	Град Крагујевац, Градска управа за просторно планирање, урбанизам, изградњу и защиту животне средине
НАЗИВ КАРТЕ	Постојећа намена површина
ОДОВОРАНИ УРБАНИСТА	БЕЉА САНТИ, ДИПЛОМАЦИ
ДIREKTOP	БЕЉА ЈОВАНОВИЋ, ДИПЛОМАЦИ
БРОЈ КАРТЕ	03

03

БРОЈ ЛИСТА 01

ДАТУМ XI 2019.

РАСЧЕРА 1:2500

Начелник Карте је издати на основу плана и на основу података о постојећој ситуацији. Карта је издати на основу података о постојећој ситуацији.