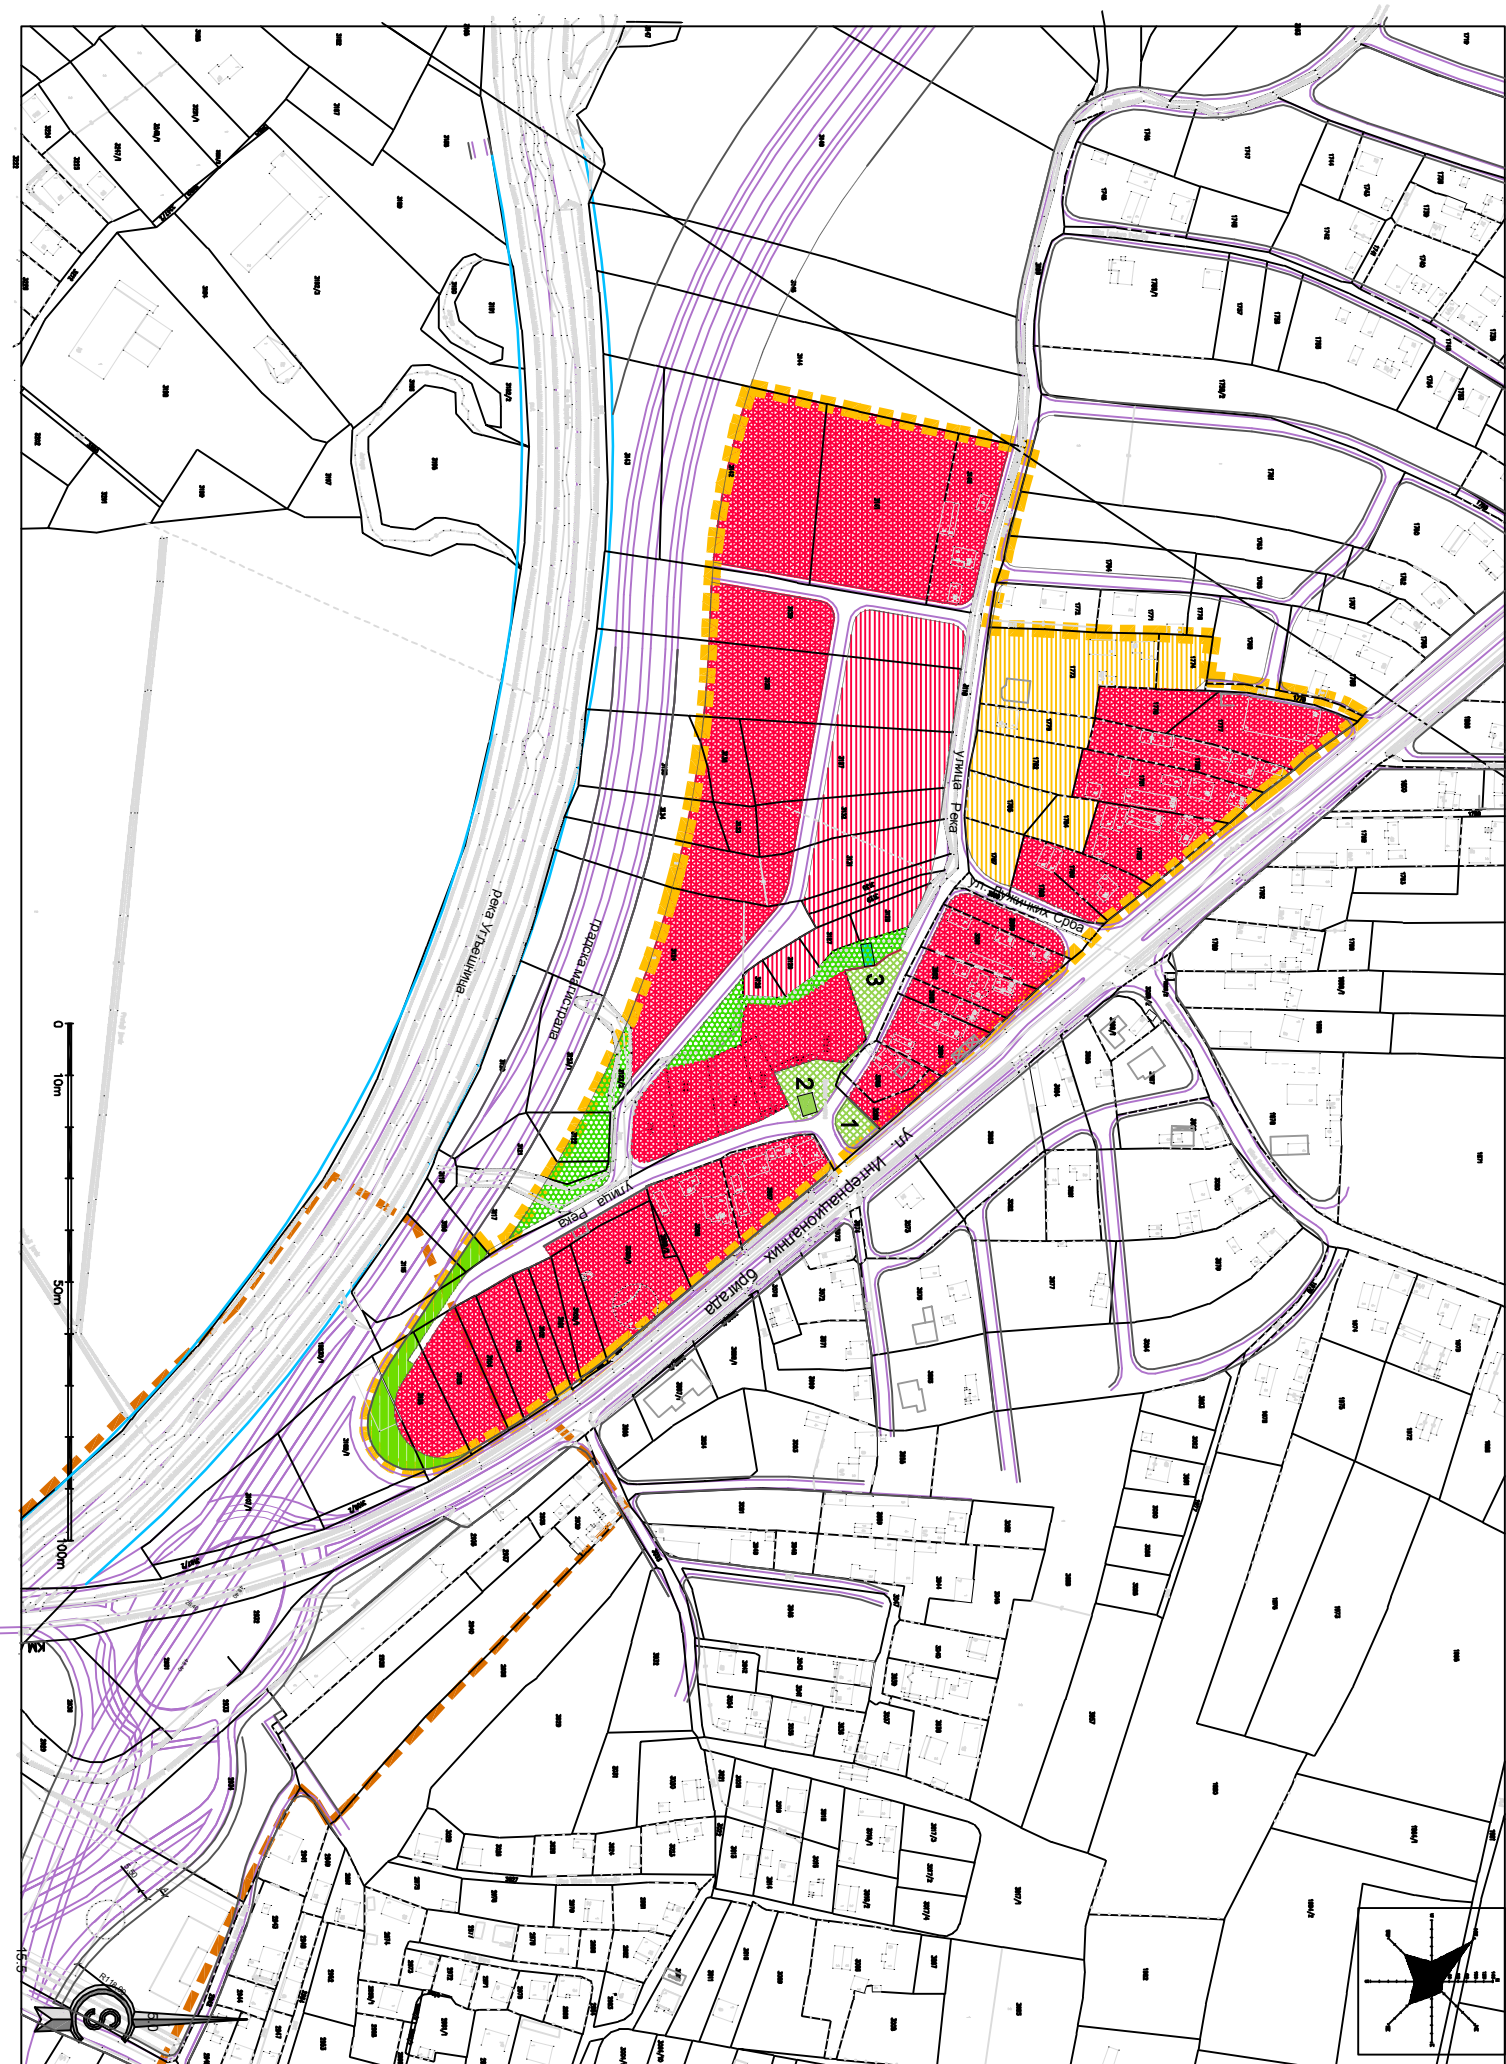


ГРАД КРАГУЈЕВАЦ

ЛЕГЕНДА:

- границом обухвата Плана детаљне регулације "Блок Река у насељу Петровац"
- граница измењене и допунене ППР Градна зона Крагујевац и зона пословања
- Петровацка магистрала у Крагујевцу
- регулациона линија

НАМЕНА ПОВРШИНА

ОБЈЕКТИ И ПОВРШИНЕ ЈАВНЕ НАМЕНЕ

- Саобраћајнице
- Тргови
- Трг 1. Зеленило и рекреација
- Трг 2. Спомен чесма
- Трг 2. Парк и деचे игралиште
- воденица

- Зеленило у оквиру регулације саобраћајница
- Заштитно зеленило у функцији локалног еколошког коридора дуж Јазе

ОБЈЕКТИ И ПОВРШИНЕ ОСТАЛЕ НАМЕНЕ

- Становање
- Услуге и мрежа центара
- Локални центар
- Пословање

ПЛАН ДЕТАЉНЕ РЕГУЛАЦИЈЕ " БЛОК РЕКА У НАСЕЉУ ПЕТРОВАЦ " У КРАГУЈЕВЦУ

- ЕПАБОРАТ ЗА РАНИ ЈАВНИ УВИД -



ЈП "УРБАНИЗАМ" - КРАГУЈЕВАЦ
Ул. Краља Петра I бр. 23
11000 Крагујевац
Тел: 011/717522
Моб: 011/717522

www.urbizam.co.rs

ИНВЕСТИТОР И НАЈЧИНИЦА	Град Крагујевац, Градска управа за просторно планирање, урбанизам, изградњу и носачица	Град Крагујевац, Градска управа за просторно планирање, урбанизам, изградњу и защиту животне средине
ОБРАЗЛАЖИЧ	Јавно предузеће "УРБАНИЗАМ" - Крагујевац	
НАЗИВ КАРТЕ	Планирања намена површина	
ОДОВОРАНИ УРБАНИСТА	ВЕСИМ САНТИЋ, дипл.инж.арх.	МП
ДЕЈАЧНИЦИ ДИРЕКТОР	ВЕСИМ ЈОВАНОВИЋ, дипл.инж.арх.	
ДИРЕКТОР	др. РАЈКА ДУВИЋИЋ, дипл.инж.арх.	
БРОЈ КАРТЕ	04	БРОЈ ЛИСТА 01 ДАТУМ XI 2019. РАЗМЕРА 1:2500

Напомена: Карта је издатица у складу са захтевима и наменом за употребу и објављена. Карта неће бити додвојена, безвредност у употребу.