

ГРАД КРАГУЈЕВАЦ

ЛЕГЕНДА:

ГРАНИЦЕ
ГРАНИЦА ПОДРУЧЈА ПРОСТОРНОГ ПЛАНА ГРАДА КРАГУЈЕВЦА


ГРАЂЕВИНСКО ЗЕМЉИШТЕ

ШУМСКО ЗЕМЉИШТЕ

ПОЉОПРИВРЕДНО ЗЕМЉИШТЕ

ВОДНО ЗЕМЉИШТЕ
ВОДОТОКОВИ

ЛОКАЦИЈА ПЛАНА ДЕТАЉНЕ РЕГУЛАЦИЈЕ "ШУЉБАЈА"

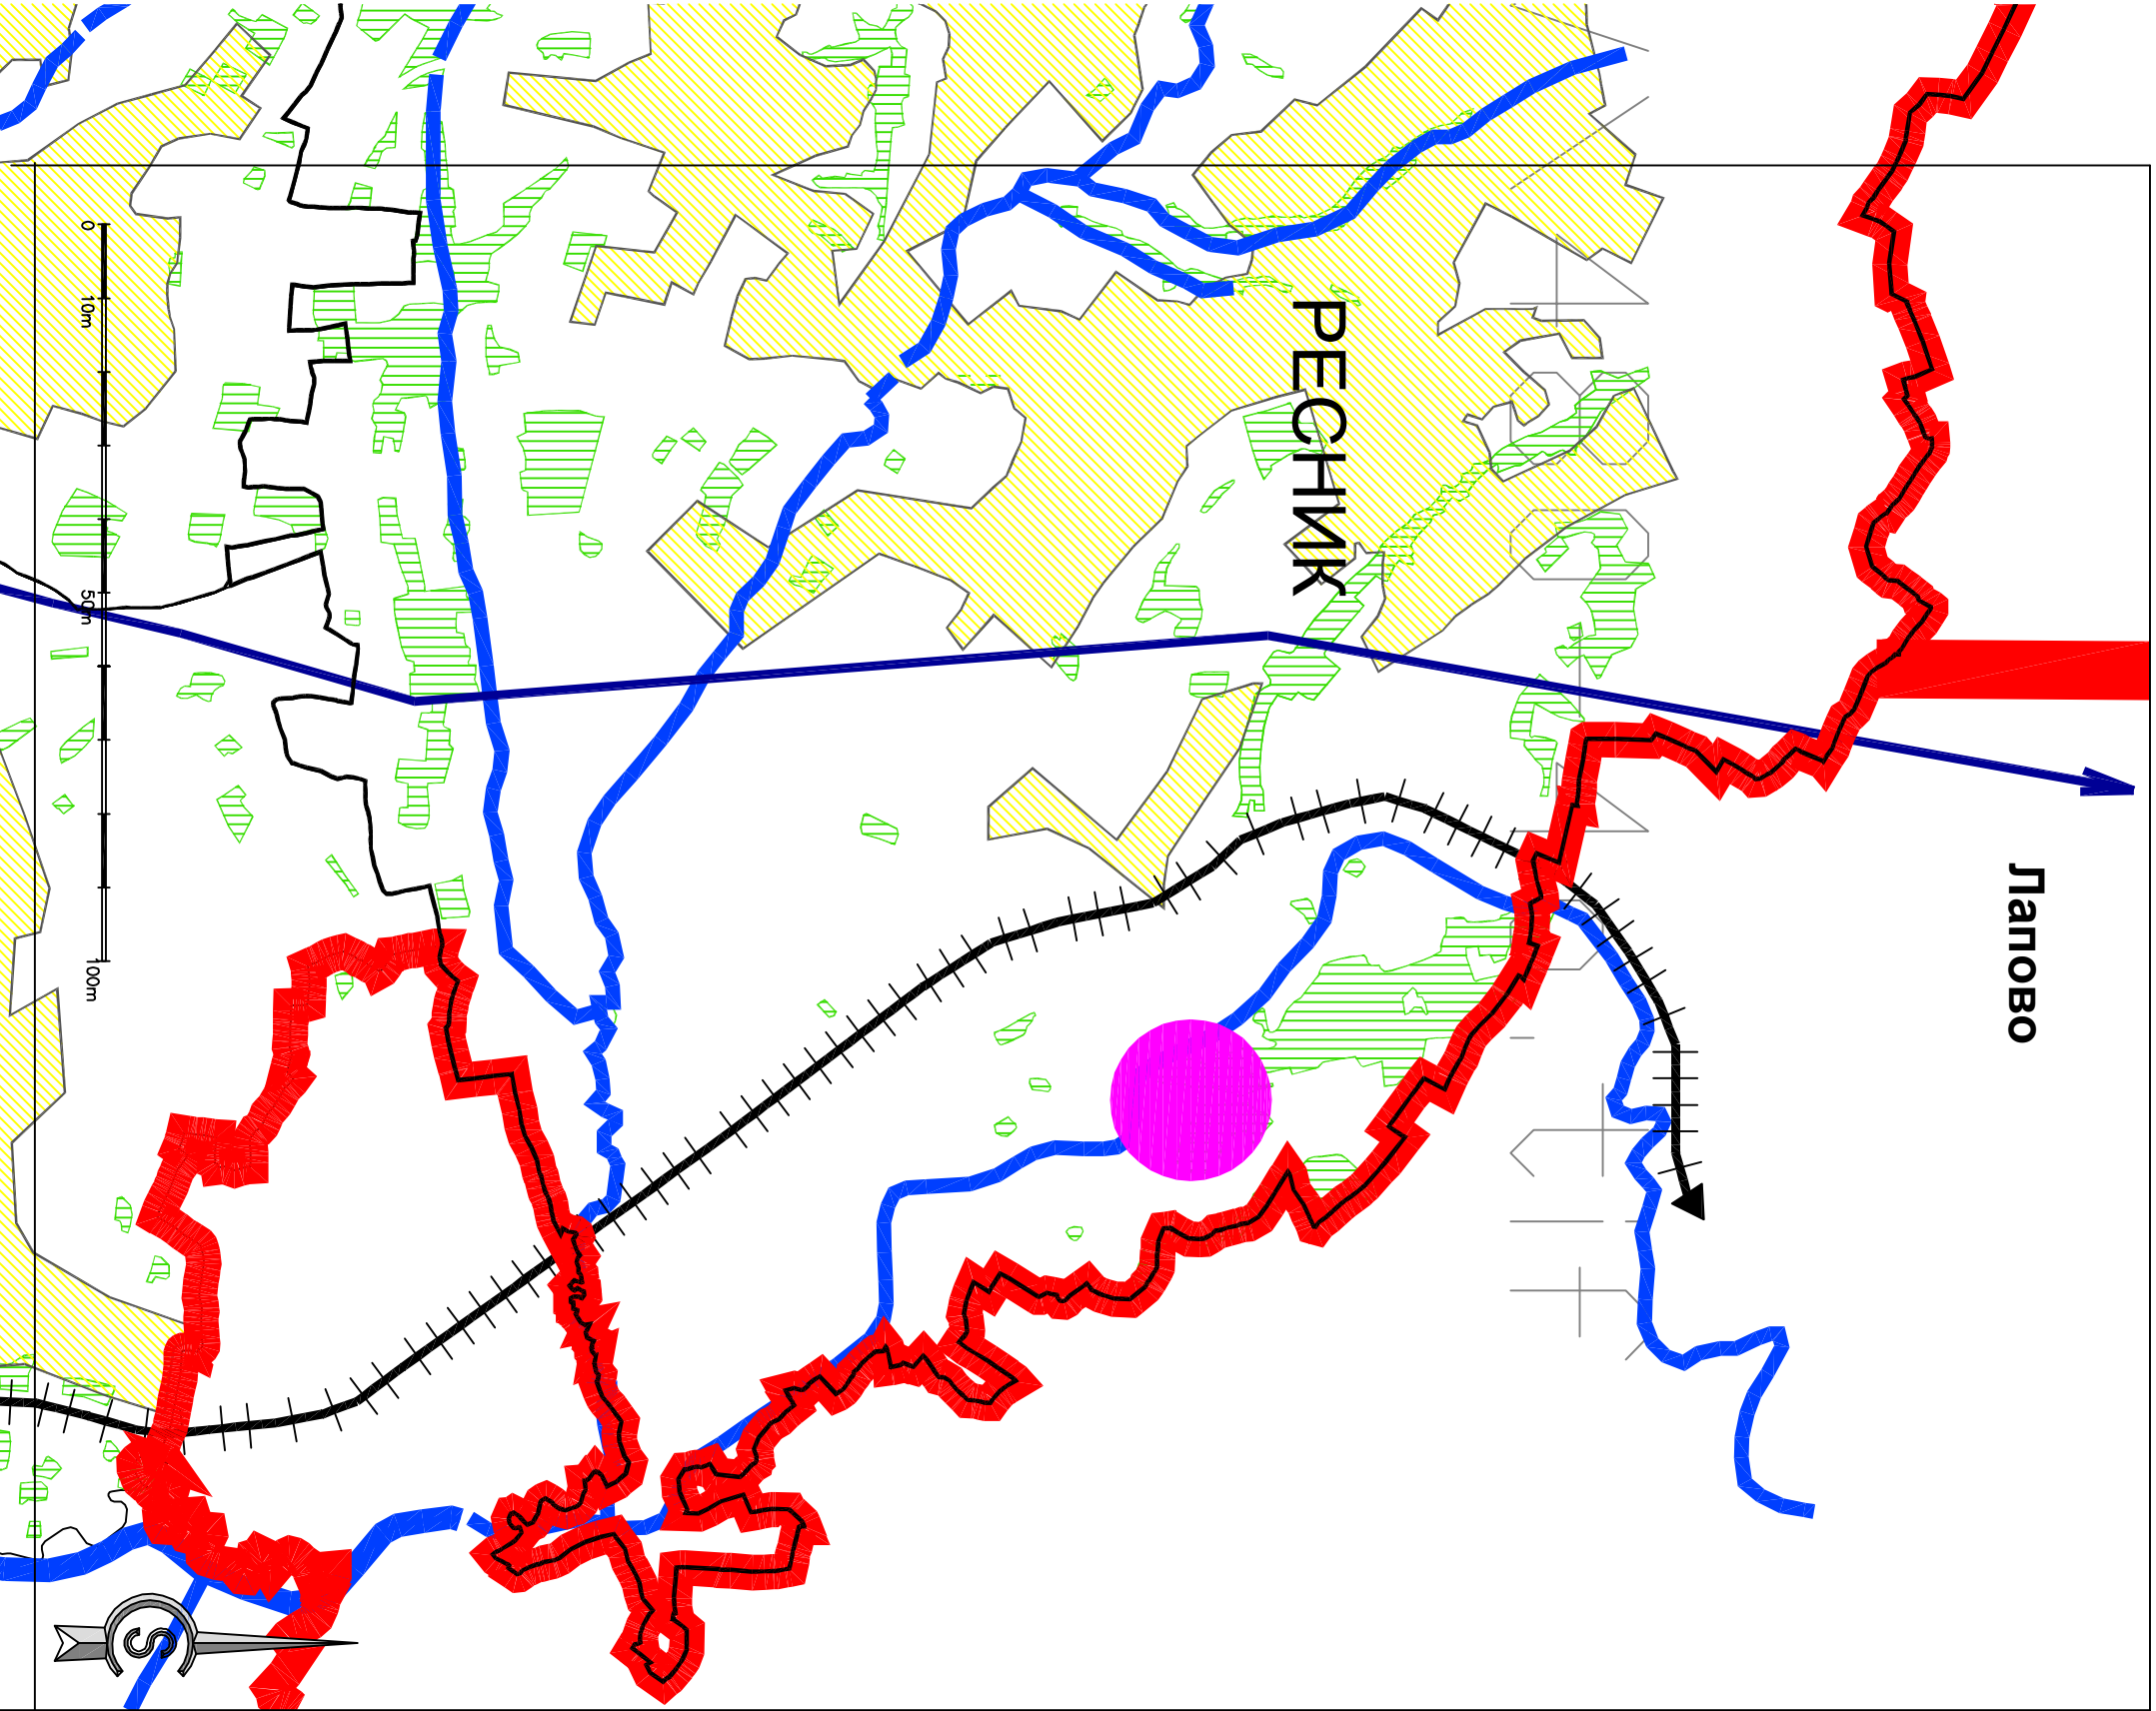



ЈП "УРБАНИЗАМ" - КРАГУЈЕВАЦ

Ул. Краља Петра I бр. 23 34000 Крагујевац www.urbanizam.co.rs
тел: 034/336-600 (централна) факс: 034/335-232 e-mail: office@urbanizam.co.rs
ПИБ: 1019177322 Мат. бр. 07163862

ИНВЕСТИТОР И НАРУЧИЛАЦ	Град Крагујевац, Градска управа за просторно планирање, урбанизам, изградњу и заштиту животне средине
НОСИЛАЦ ИЗРАДЕ	Јавно предузеће "УРБАНИЗАМ" - Крагујевац
ОБРАЂИВАЧ	

НАЗИВ КАРТЕ	Извод из Просторног плана града Крагујевца, Планирана намена површина са приказом локације ПДР
-------------	--

ОДГОВОРНИ УРБАНИСТА	СОЊА ЈОВАНОВИЋ, дипл. инж. арх.	МП
ИЗВРШНИ ДИРЕКТОР	СОЊА ЈОВАНОВИЋ, дипл. инж. арх.	
ДИРЕКТОР	ВЕСНА ЈОВАНОВИЋ МИЛОШЕВИЋ, дипл. инж. арх.	
БРОЈ КАРТЕ	мр ДРАГАН ДУЊЧИЋ, дипл. простор. план.	