


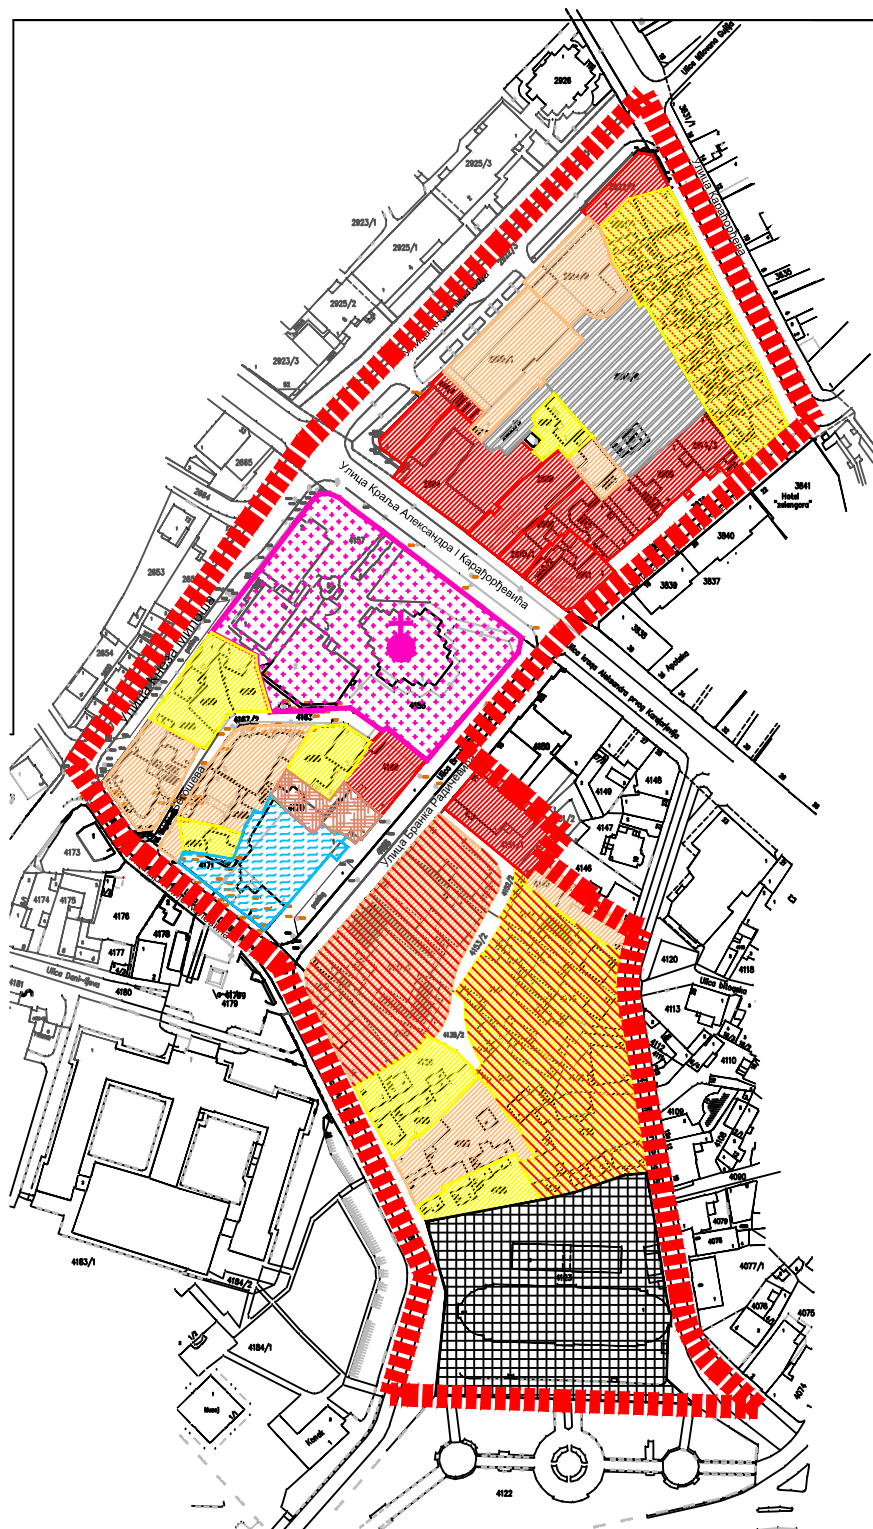

ГРАД КРАГУЈЕВАЦ

ЛЕГЕНДА:

ГРАНИЦА ОБУХВАТА ИЗМЕНЕ И ДОПУНЕ ПЛАНА ДЕТАЉНЕ РЕГУЛАЦИЈЕ
"ДЕЛА ГРАДСКОГ ЦЕНТРА" У КРАГУЈЕВЦУ
(УРБАНИСТИЧКЕ ЦЕЛИНЕ 6 И 7 - ЦРКВА И БРАНКО РАДИЧЕВИЋ)

ПОВРШИНЕ И ОБЈЕКТИ ЈАВНЕ НАМЕНЕ
СОЦИЈАЛНА ЗАШТИТА

СТУДЕНТСКИ ДОМ "ВИТА ЈАНЈИЋ"

ОБЈЕКТИ КУЛТУРЕ

ДОМ ОМЛАДИНЕ

САОБРАЋАЈНИ ОБЈЕКТИ

ЈАВНИ ПАРКИНГ ПРОСТОР

САОБРАЋАЈНЕ ПОВРШИНЕ

ОБЈЕКТИ ИНФРАСТРУКТУРЕ

КОМУНАЛНИ ОБЈЕКТИ

ПОВРШИНЕ ОСТАЛИХ НАМЕНА

СТАНОВАЊЕ

ПОРОДИЧНО СТАНОВАЊЕ

ВИШЕПОРОДИЧНО СТАНОВАЊЕ

ПОРОДИЧНО СТАНОВАЊЕ СА УСЛУГАМА

ВИШЕПОРОДИЧНО СТАНОВАЊЕ СА

УСЛУГАМА

ПОСЛОВАНЈЕ

УСЛУГЕ

ВЕРСКИ ОБЈЕКТИ

ЦРКВА ПРЕСВЕТЕ БОГОРОДИЦЕ

ИЗМЕНА И ДОПУНА ПЛАНА ДЕТАЉНЕ РЕГУЛАЦИЈЕ
"ДЕЛА ГРАДСКОГ ЦЕНТРА" У КРАГУЈЕВЦУ
(УРБАНИСТИЧКЕ ЦЕЛИНЕ 6 И 7 - ЦРКВА И БРАНКО РАДИЧЕВИЋ)

— НАЦРТ ПЛАНА —



ЈП "УРБАНИЗАМ" - КРАГУЈЕВАЦ

Директор:

Град Крагујевац, Градска управа за просторно планирање, урбанизам, изградњу и

Пројекат:

Град Крагујевац, Градска управа за просторно планирање, урбанизам, изградњу и

Сарадници:

Јавно предузеће "УРЕАДИСАМ" - Крагујевац

Напомена:

ПОСТОЈЕЋА НАМЕНА ЗЕМЉИШТА

Својственик:

ГРАД КРАГУЈЕВАЦ, Јавно правно лице

Својственик:

ГРАД КРАГУЈЕВАЦ, Јавно правно лице

Својственик:

ГРАД КРАГУЈЕВАЦ, Јавно правно лице

Дизајнер:

НЕ ДРАЖАН ДИМИЋ, Јавно правно лице

Број кативе:

02

Број листа:

01

Датум:

31.08.2018

Шкала:

1:1000