


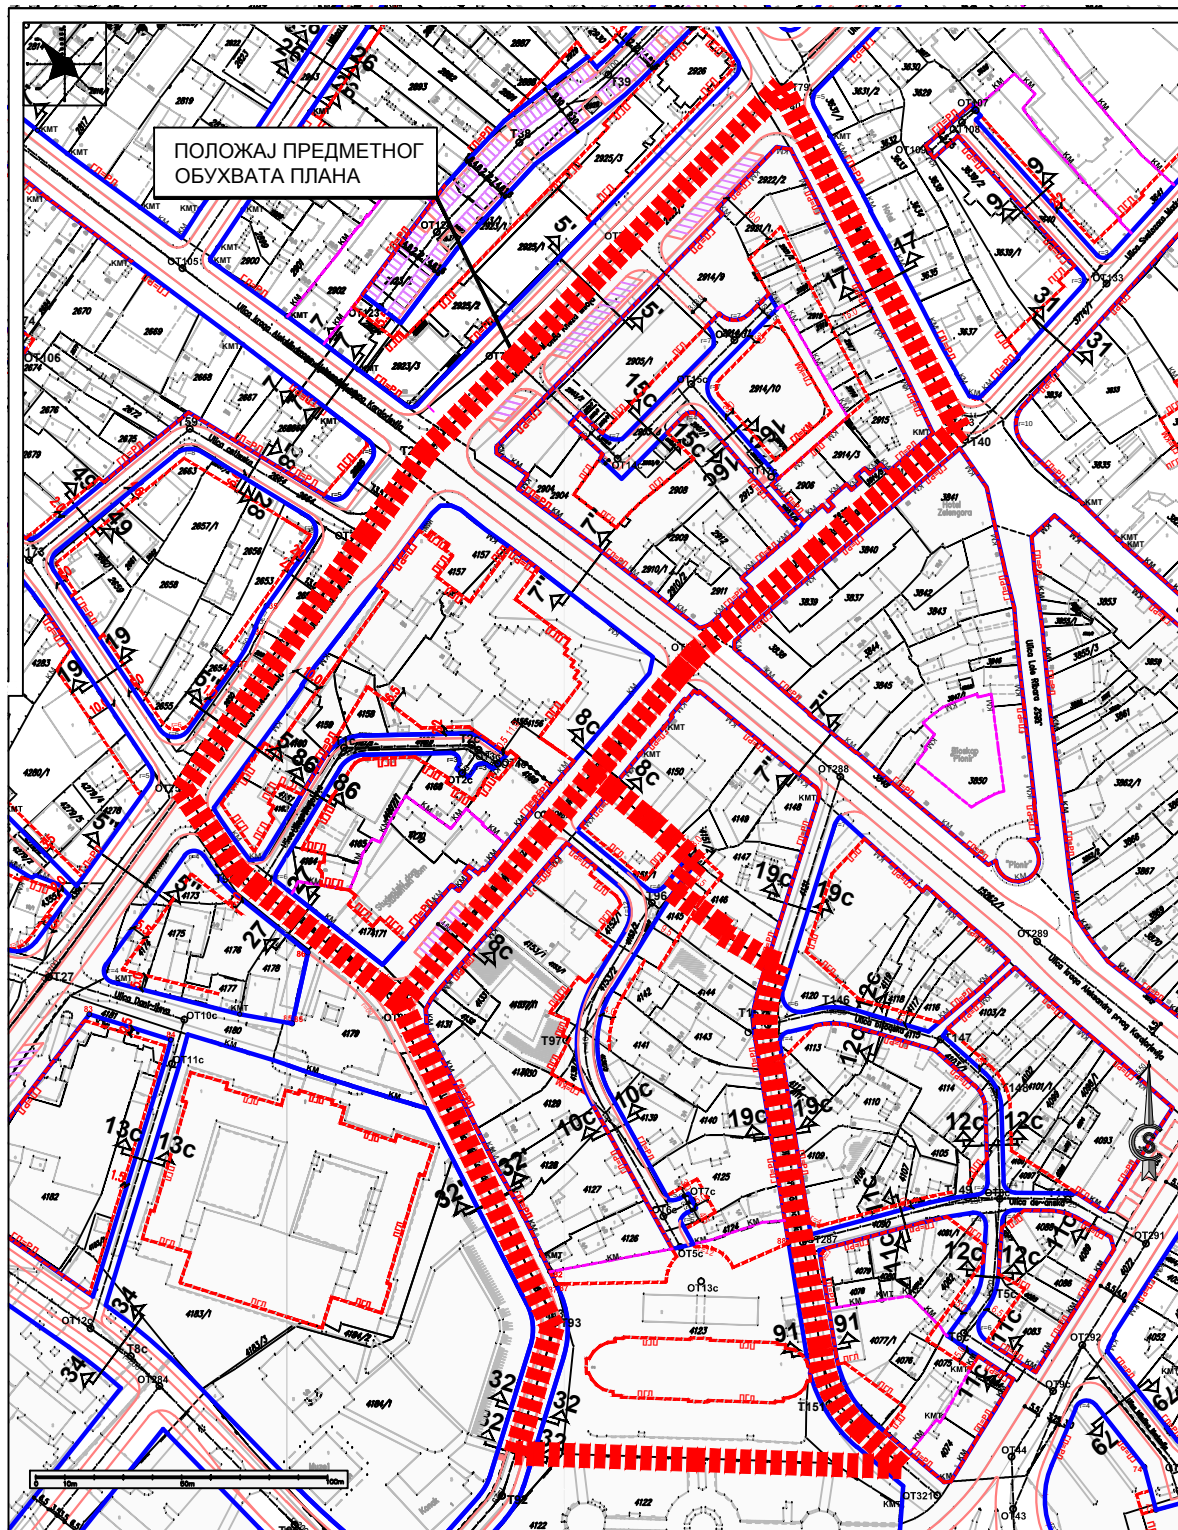

ГРАД КРАГУЈЕВАЦ

ЛЕГЕНДА:

- | | |
|---|--|
|  | ГРАНИЦА ОБУХВАТА, ИЗМЕНЕ И ДОПУНЕ ПЛАНА ДЕТАЛЈНЕ РЕГУЛАЦИЈЕ
"ДЕЛА ГРАДСКОГ ЦЕЛИНЕ 6 И 7 - ЦРКВА И БРАНКО РАДИЧЕВИЋ" |
|  | регулациона линија (РЛ) |
|  | дефинисана осовина |
|  | ивица коловоза-тротоара |
|  | грађевинска линија (ГЛ) |
|  | граница између блокова јавних и осталих површина |
| ПГЛ | постојећа грађевинска линија |
| КМ | катастарска међа |
| КМТ | катастарска међна тачка |
|  | израда новог ПГР/ПДР-а |

ИЗМЕНА И ДОПУНА ПЛАНА ДЕТАЉНЕ РЕГУЛАЦИЈЕ
"ДЕЛА ГРАДСКОГ ЦЕНТРА" У КРАГУЈЕВЦУ
(УРБАНИСТИЧКЕ ЦЕЛИНЕ 6 И 7 - ЦРКВА И БРАНКО РАДИЧЕВИЋ)
-НАЈПРТ ПЛАНА-



ЈП "УРБАНИЗАМ" - КРАГУЈЕВАЦ

ИНВЕСТИТОР И НАЧУКНИК	Град Крагујевац, Градска управа за просторно планирање, урбанизам, изградњу и <u>заштиту животне средине</u>
НОСИЛАЦ ИЗРАDE	Град Крагујевац, Градска управа за просторно планирање, урбанизам, изградњу и <u>заштиту животне средине</u>
ОБРАЗЛАЖЕЊЕ	Јавно предузеће "УРБАНИЗАМ" - Крагујевац

ИЗВОД КАРТЕ	ИЗВОД ИЗ ПРВЕ ИЗМЕНЕ И ДОПУНЕ ПЛАНА ГЕНЕРАЛНЕ РЕГУЛАЦИЈЕ ЦЕНТАР СТАРА ВАРОШ У КРАГУЈЕВЦУ - ПЛАН РЕГУЛАЦИЈЕ СА ГРАЂЕВИНСКИМ ЛИНИЈАМА -
-------------	--

ОДІ СЕРВІСНІ УПРАВЛІННЯ	НАТАША ІВАНЮКІВ, депітаткиня
САРАДНИК	СВЕТЛАНА ДРАГОЛОВИЧ, графунок
ІНТЕРВ'Ю ДИРЕКТОР	ВЕСНА ЮЗАНОВИЧ МАТЮШЕВИЧ, депітаткиня
ДИРЕКТОР	ІГО ДРАГАН ДИМІТ, депітаткиня