
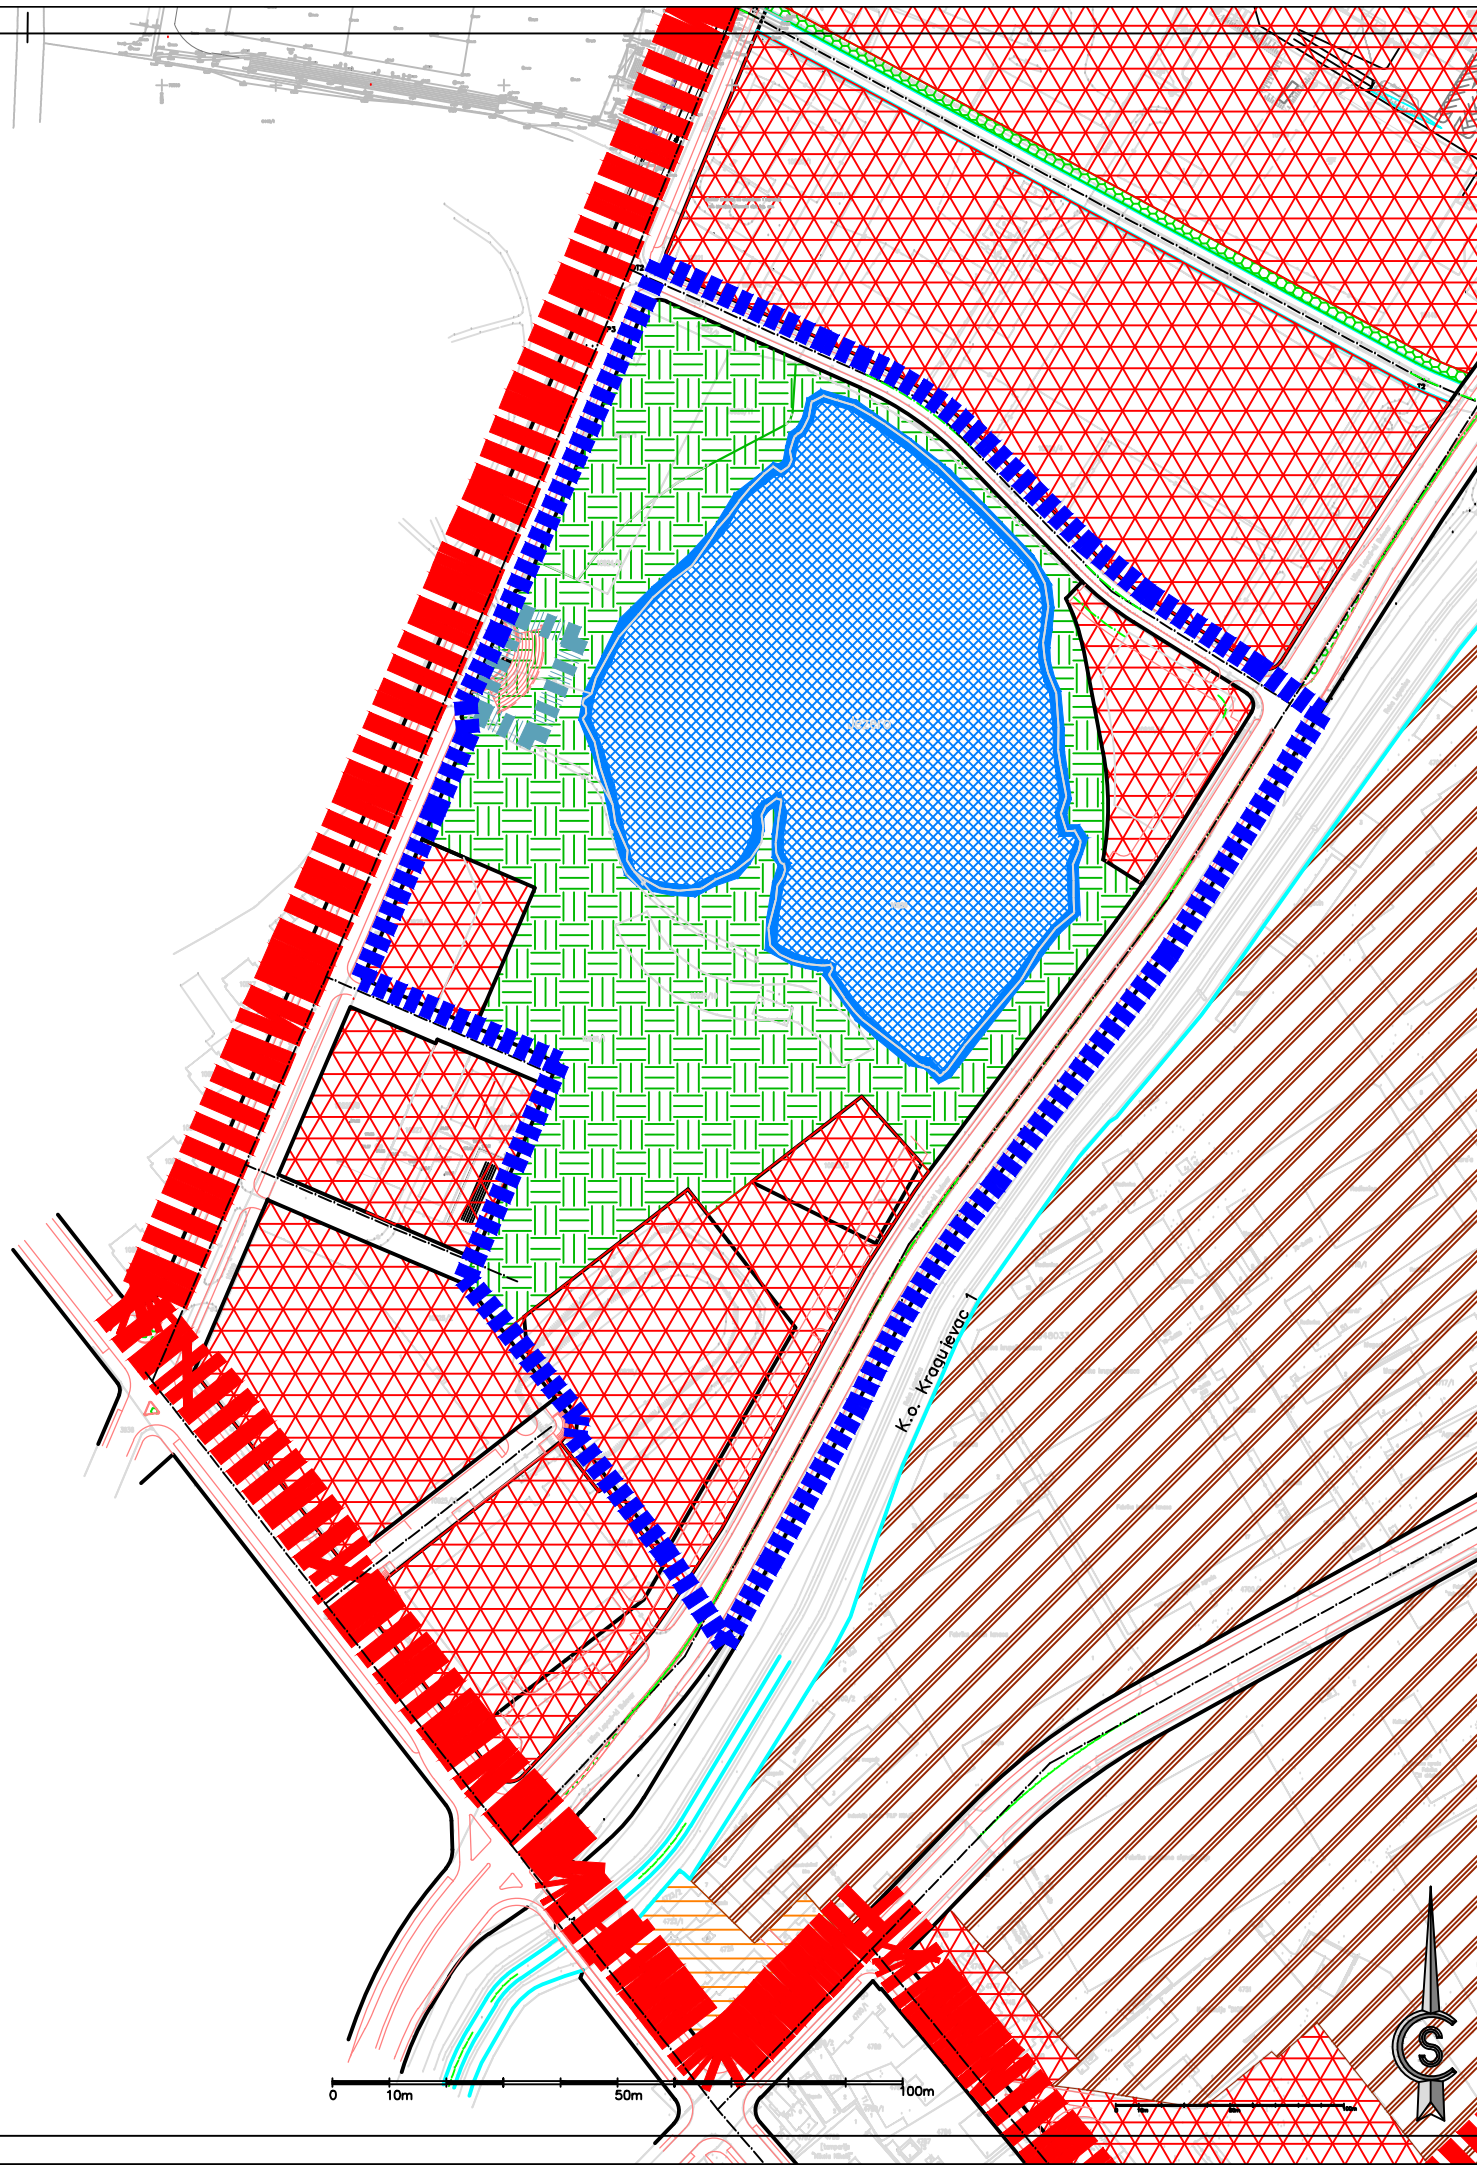


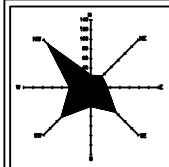

ГРАД КРАГУЈЕВАЦ

ГРАНИЦА ОБУХВАТА ПДР

ПОВРШИНЕ ЗА ЈАВНЕ НАМЕНЕ
ЗЕЛЕНИЛО

ПАРК

ИНФРАСТРУКТУРА

РЕГУЛАЦИОНА ЛИНИЈА

ИВИЧЊАК

ВОДНЕ ПОВРШИНЕ - ЈЕЗЕРО

ПОВРШИНЕ ОСТАЛИХ НАМЕНА

УСЛУГЕ И МРЕЖА ЦЕНТАРА

ПОСЛОВАЊЕ 1

НЕПОКРЕТНО КУЛТУРНО ДОБРО - споменик
културе "Бубањ чесма"

1. ИЗВОД ИЗ ПЛАНА ГЕНЕРАЛНЕ
РЕГУЛАЦИЈЕ Радне зоне Крагујевац и
зоне пословања

ПЛАН ДЕТАЉНЕ РЕГУЛАЦИЈЕ
"ПАРК ЈЕЗЕРО БУБАЊ"

	Ул. Краља Петра I бр. 23 тел: 034/306-600 (централна) ПИБ: 101577522	34000 Крагујевац факс: 034/306-603	www.urbanizam.co.rs e-mail: office@urbanizam.co.rs Мат. бр.: 07165862
ИНВЕСТИТОР И НАРУЧИЛАЦ	Град Крагујевац, Градска управа за развој и инвестиције		
НОСИЛАЦ ИЗРАДЕ	Град Крагујевац, Градска управа за развој и инвестиције		
ОБРАЂИВАЧ	Јавно предузеће "УРБАНИЗАМ" - Крагујевац		
НАЗИВ КАРТЕ	1. Извод из Плана генералне регулације Радне зоне Крагујевац и зоне пословања		
ОДГОВОРНИ УРБАНИСТА	ВЕСНА ЈОВАНОВИЋ МИЛОШЕВИЋ, дипл.инж.арх.		
УРБАНИСТА	МИРЈАНА МИРИЋ, дипл.инж.арх.		
ИЗВРШНИ ДИРЕКТОР	ВЕСНА ЈОВАНОВИЋ МИЛОШЕВИЋ, дипл.инж.арх.		
ВД ДИРЕКТОРА	НАТАША ИВАНОВИЋ, дипл.инж.арх.		
БРОЈ КАРТЕ	01	БРОЈ ЛИСТА	01
		ДАТУМ	2022.
		РАЗМЕРА	1:2500