


ГРАД КРАГУЈЕВАЦ

ГРАНИЦА ОБУХВАТА ПДР

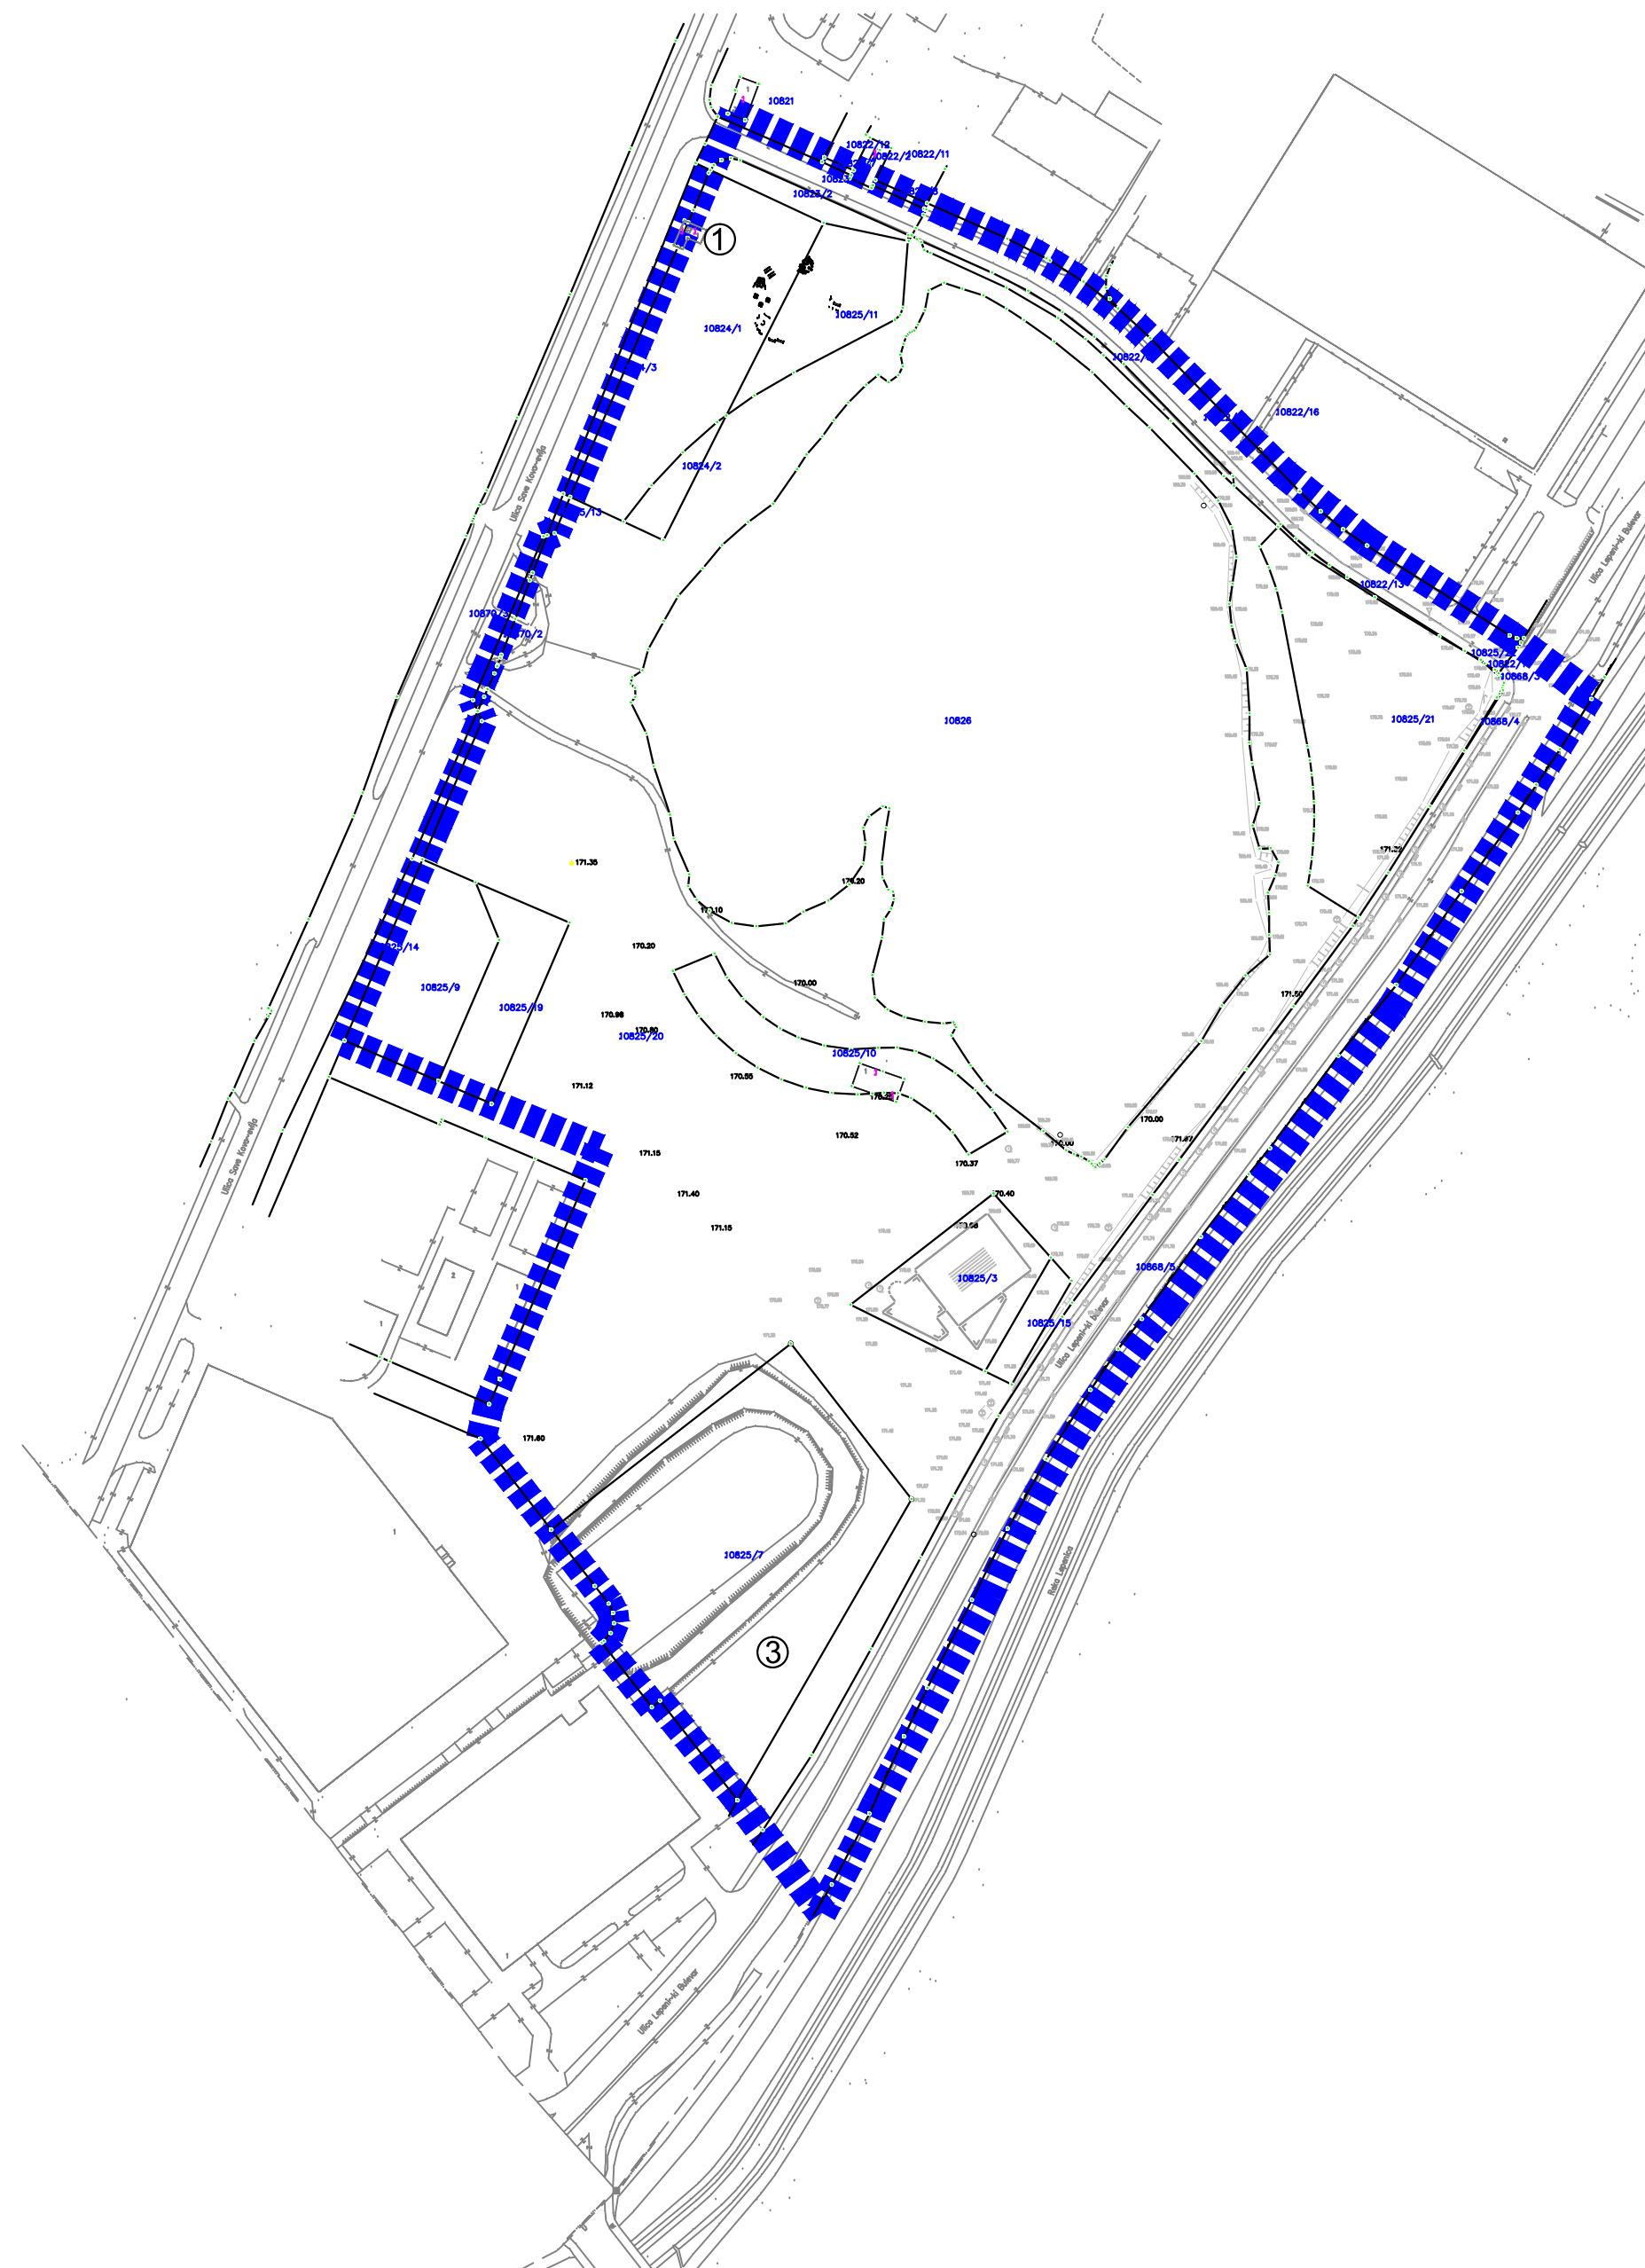

2. КАТАСТАРСКО-ТОПОГРАФСКИ ПЛАН СА ГРАНИЦОМ ОБУХВАТА ПДР

ПЛАН ДЕТАЉНЕ РЕГУЛАЦИЈЕ "ПАРК ЈЕЗЕРО БУБАЊ"



Ул. Краља Петра I бр. 23 34000 Крагујевац www.urbanizam.co.rs
тел: 034/306-600 (центра) факс: 034/306-603 е-mail: office@urbanizam.co.rs
ПИБ: 101577522 Мат. бр.: 07165862

ИНВЕСТИТОР И НАРУЧИЛАЦ	Град Крагујевац, Градска управа за развој и инвестиције		
НОСИЛАЦ ИЗРАДЕ	Град Крагујевац, Градска управа за развој и инвестиције		
ОБРАЂИВАЧ	Јавно предузеће "УРБАНИЗАМ" - Крагујевац		
НАЗИВ КАРТЕ	2. КТП СА ГРАНИЦОМ ОБУХВАТА ПДР		
ОДГОВОРНИ УРБАНИСТА	ВЕСНА ЈОВАНОВИЋ МИЛОШЕВИЋ, дипл.инж.арх.		
УРБАНИСТА	МИРЈАНА ПИРИЋ, дипл.инж.арх.		
ИЗВРШНИ ДИРЕКТОР	ВЕСНА ЈОВАНОВИЋ МИЛОШЕВИЋ, дипл.инж.арх.		
ВД ДИРЕКТОРА	НАТАША ИВАНОВИЋ, дипл.инж.арх.		
БРОЈ КАРТЕ	02	БРОЈ ЛИСТА 01	ДАТУМ 2022. РАЗМЕРА 1:2500

