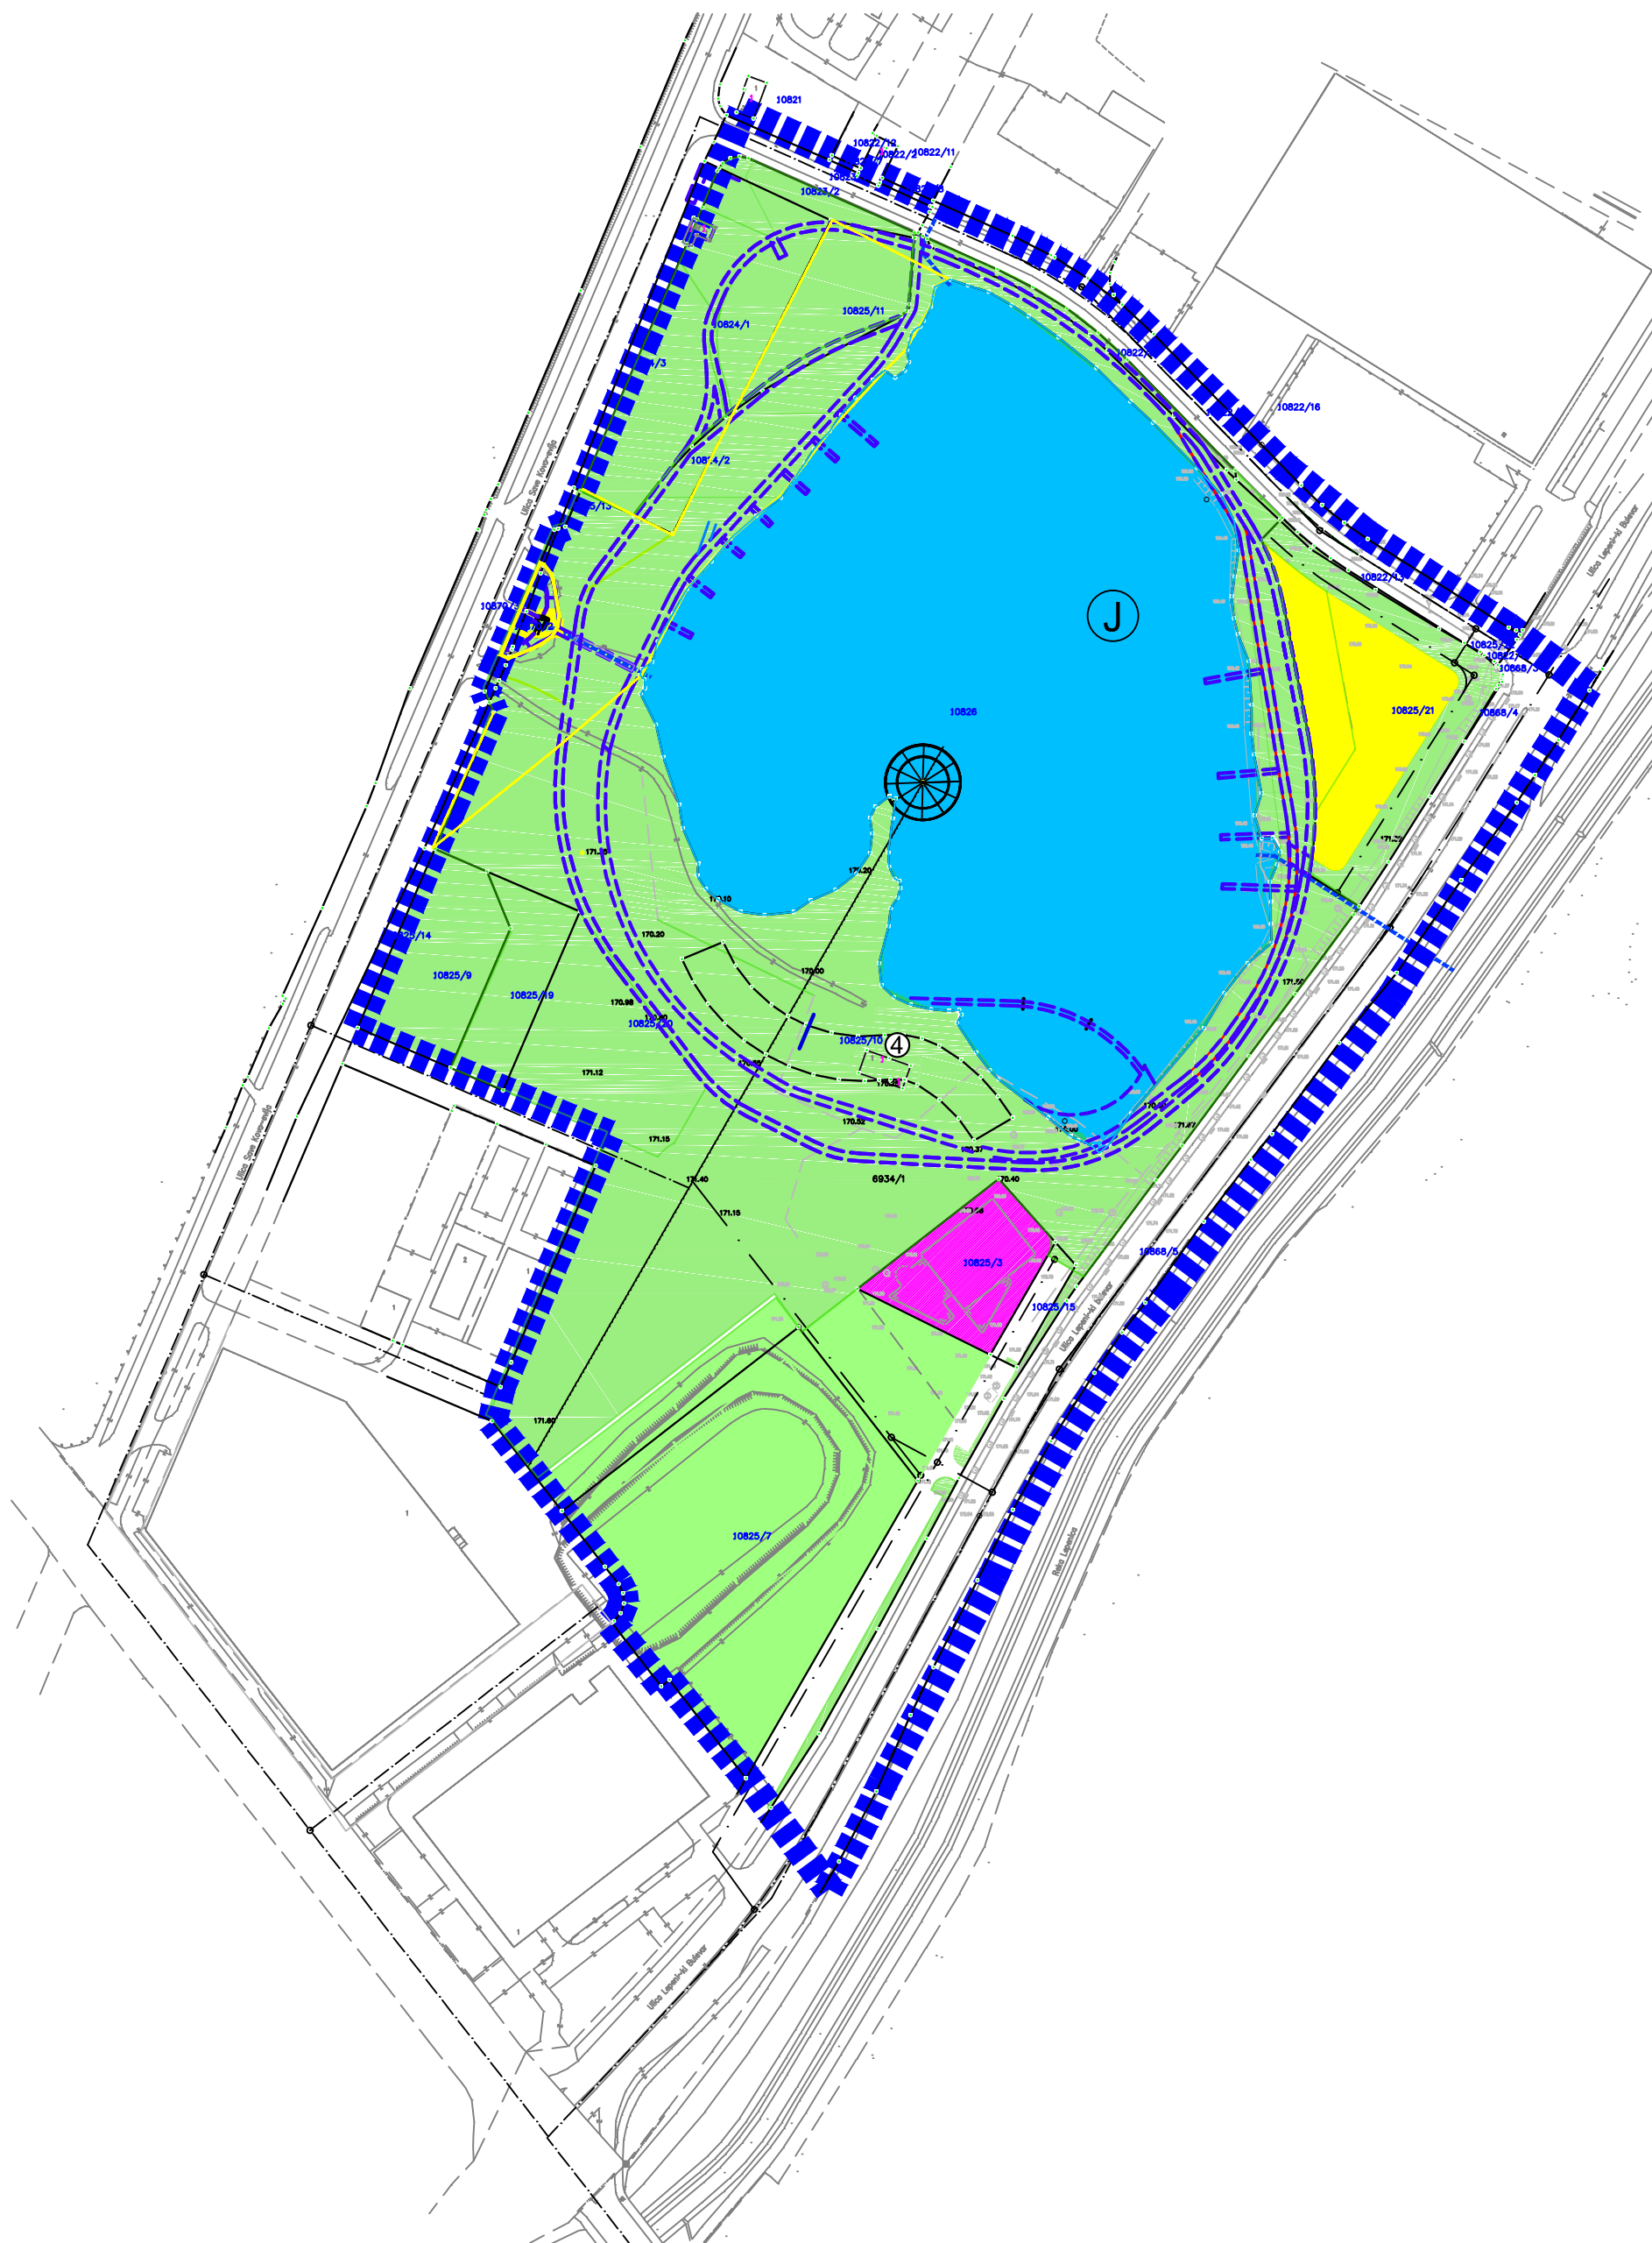


ГРАД КРАГУЈЕВАЦ

■■■■■■■■ ГРАНИЦА ОБУХВАТА ПДР

ПОВРШИНЕ ЗА ЈАВНЕ НАМЕНЕ ЗЕЛЕНИЛО, СПОРТ И РЕКРЕАЦИЈА

■ ЗЕЛЕНИЛО - ПАРК

■ ВОДНЕ ПОВРШИНЕ-ЈЕЗЕРО

■ СПОРТ И РЕКРЕАЦИЈА

--- ПЕШАЧКЕ И ТРИМ СТАЗЕ

ПОВРШИНЕ ОСТАЛИХ НАМЕНА

ПОВРШИНЕ ЗА ТУРИЗАМ И УГОСТИТЕЉСТВО

■ ОБЈЕКАТ У ИЗГРАДЊИ

■ НЕИЗГРАЂЕНО ГРАЂЕВИНСКО ЗЕМЉИШТЕ

ЗАШТИТА НЕПОКРЕТНИХ КУЛТУРНИХ ДОБАРА

■ НЕПОКРЕТНО КУЛТУРНО ДОБРО - споменик културе "Бубањ чесма"

■ НЕПОКРЕТНО КУЛТУРНО ДОБРО - споменик културе "Бубањ чесма" - заштићена околина

3. ПОСТОЈЕЋА НАМЕНА ПОВРШИНА

ПЛАН ДЕТАЉНЕ РЕГУЛАЦИЈЕ "ПАРК ЈЕЗЕРО БУБАЊ"



Ул. Краља Петра I бр. 23 34000 Крагујевац www.urbanizam.co.rs
тел: 034/306-600 (централна) факс: 034/306-603 е-маил: office@urbanizam.co.rs
ПИБ: 101577522 Мат. бр.: 07165862

ИНВЕСТИТОР И НАРУЧИЛАЦ	Град Крагујевац, Градска управа за развој и инвестиције		
НОСИЛАЦ ИЗРАДЕ	Град Крагујевац, Градска управа за развој и инвестиције		
ОБРАЂИВАЧ	Јавно предузеће "УРБАНИЗАМ" - Крагујевац		
НАЗИВ КАРТЕ	3. Постојећа намена површина		
ОДГОВОРНИ УРБАНИСТА	ВЕСНА ЈОВАНОВИЋ МИЛОШЕВИЋ, дипл.инж.арх.		
УРБАНИСТА	МИРЈАНА ПИРИЋ, дипл.инж.арх.		
ИЗВРШНИ ДИРЕКТОР	ВЕСНА ЈОВАНОВИЋ МИЛОШЕВИЋ, дипл.инж.арх.		
ВД ДИРЕКТОРА	НАТАША ИВАНОВИЋ, дипл.инж.арх.		
БРОЈ КАРТЕ	03	БРОЈ ЛИСТА 01	ДАТУМ 2022. РАЗМЕРА 1:2500