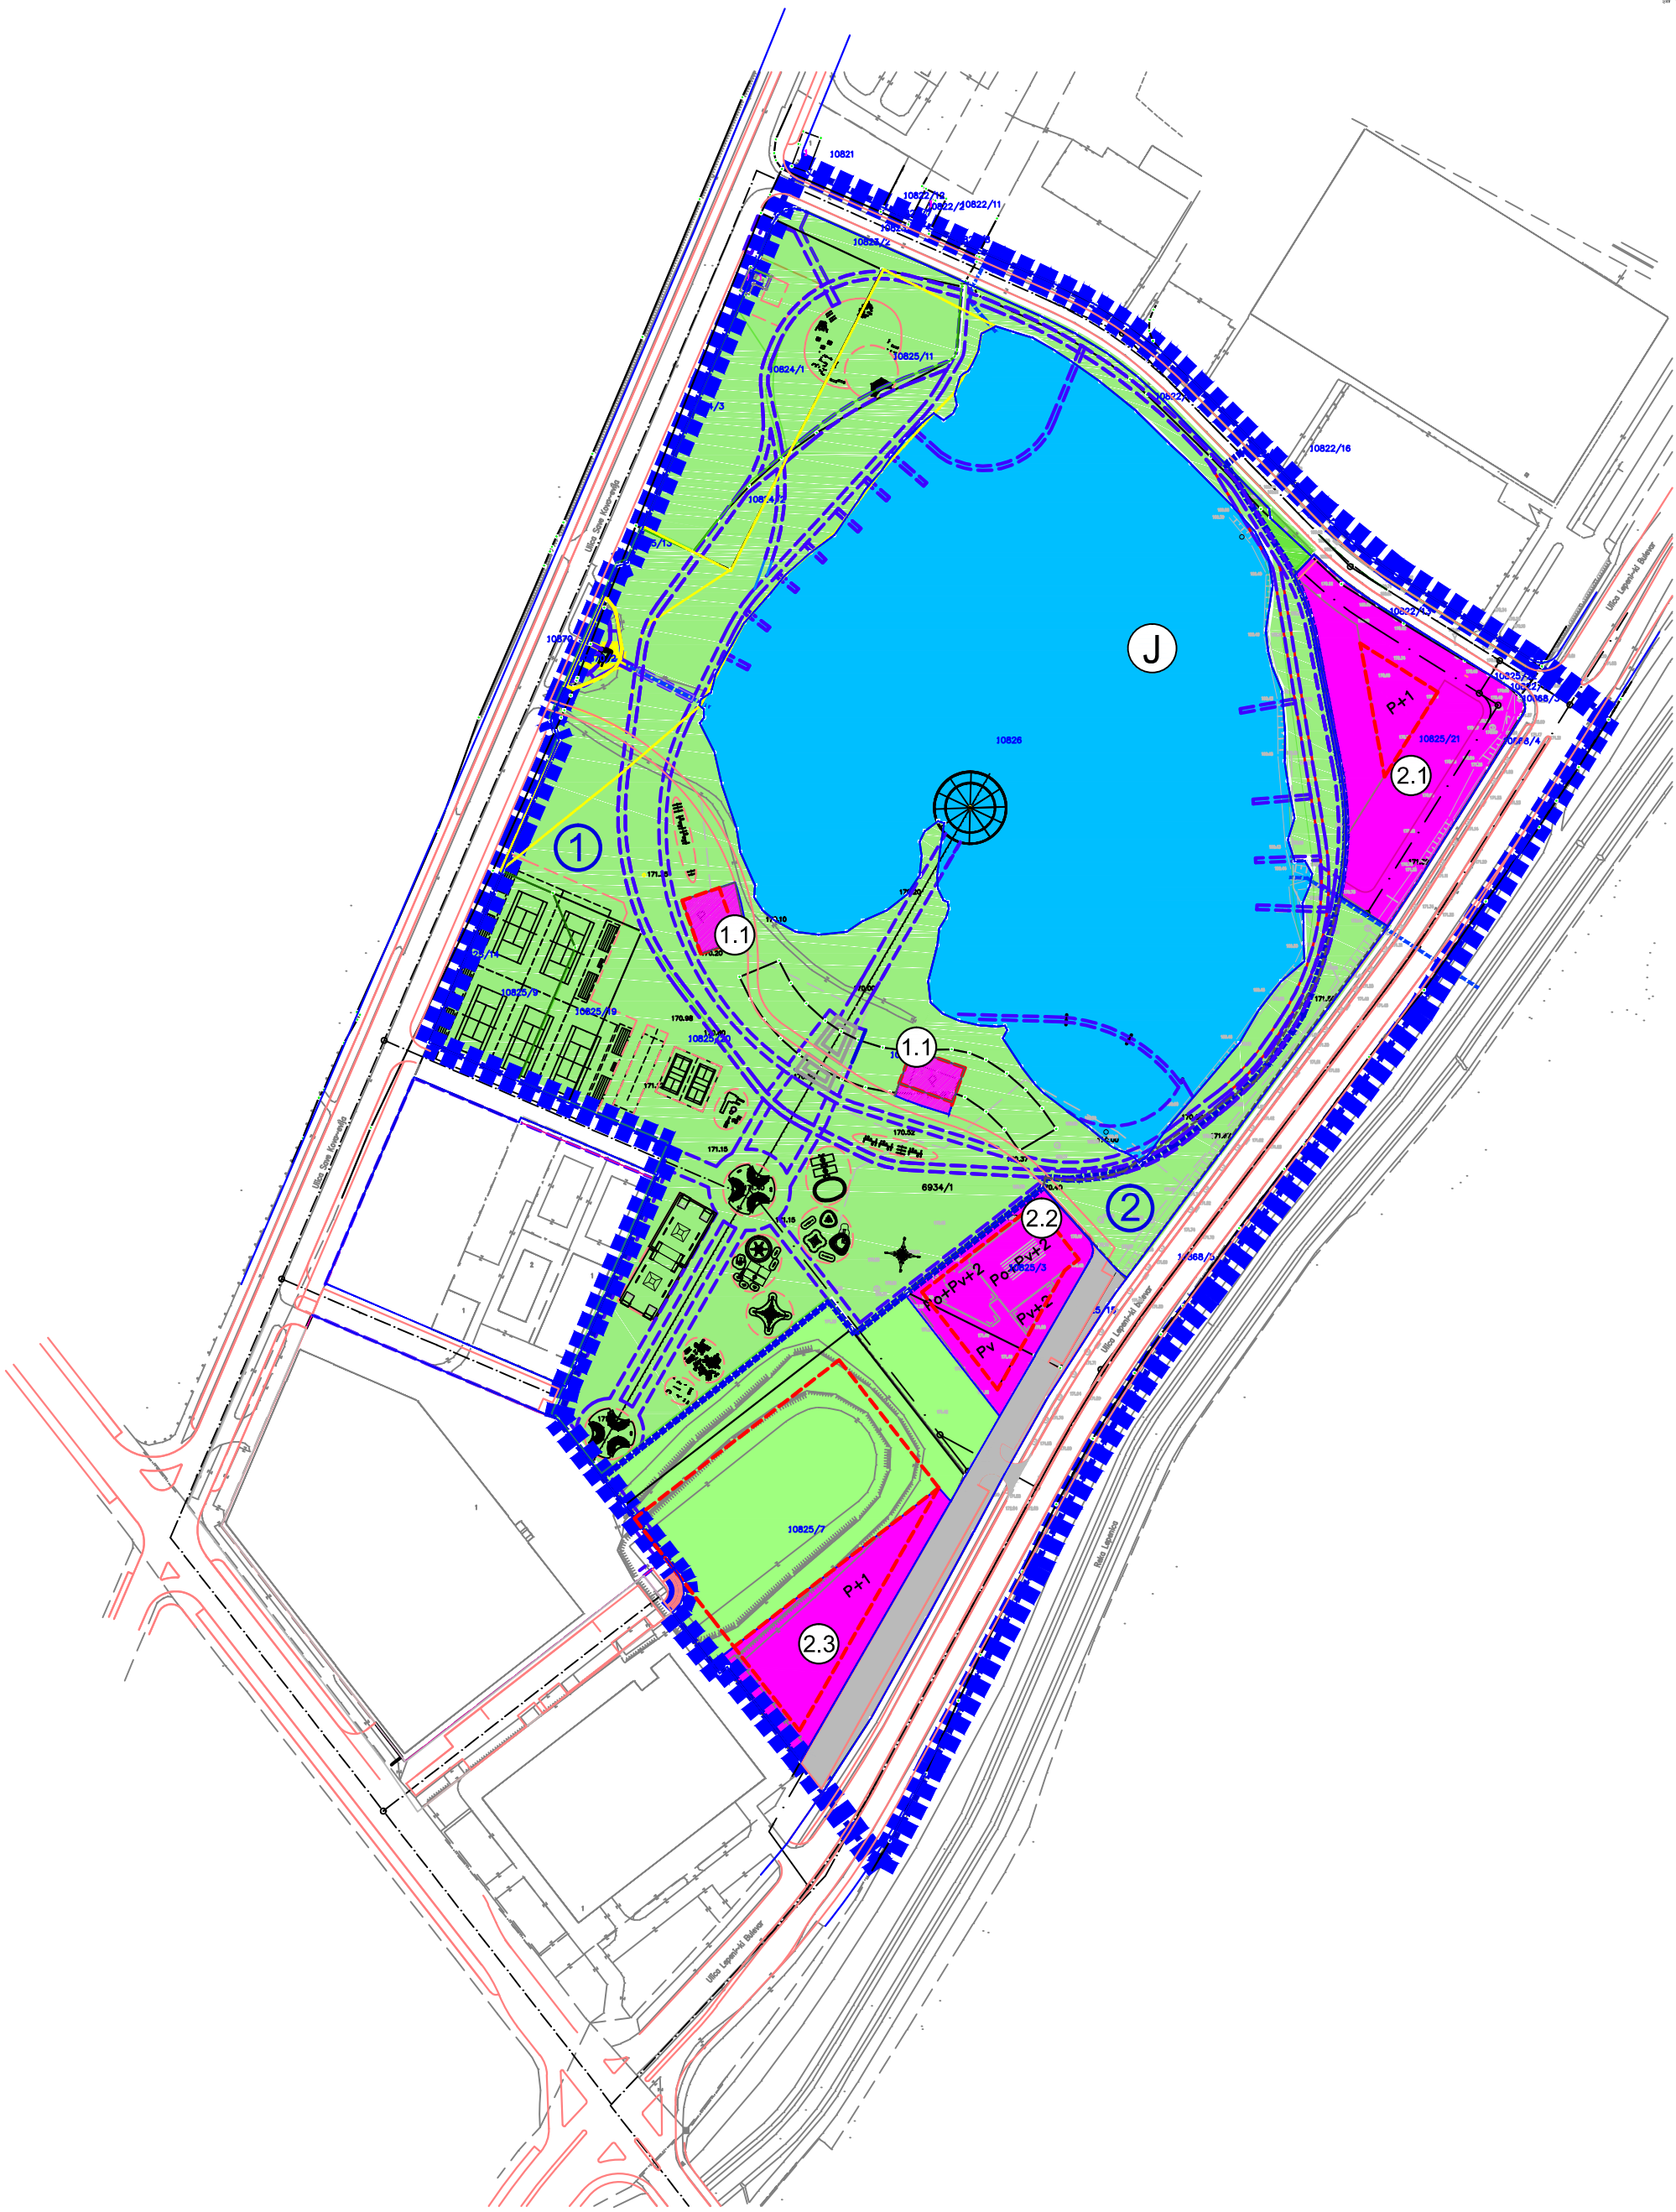


ГРАД КРАГУЈЕВАЦ

- ГРАНИЦА ОБУХВАТА ПДР
- ГРАНИЦА УРБАНИСТИЧКИХ ЦЕЛИНА
- ОЗНАКЕ УРБАНИСТИЧКИХ ЦЕЛИНА
- ГРАНИЦА ПОДЦЕЛИНА
- ОЗНАКЕ ПОДЦЕЛИНА
- ПОВРШИНЕ ЗА ЈАВНЕ НАМЕНЕ**
- ЗЕЛЕНИЛО, СПОРТ И РЕКРЕАЦИЈА**
- ПАРК
- ВОДНЕ ПОВРШИНЕ-ЈЕЗЕРО
- СПОРТ И РЕКРЕАЦИЈА - вишенаменски простор за окупљање и манифестације
- СПОРТСКА И ДЕЧЈА ИГРАЛИШТА И ПАРКОВСКИ МОБИЛИЈАР
- СКЛУПТУРА, ЧЕСМА
- ИНФРАСТРУКТУРА**
- РЕГУЛАЦИОНА ЛИНИЈА
- ИВИЧЊАК
- ИВИЧЊАК ЗА ИГРАЛИШТА И ПАРКОВСКИ МОБИЛИЈАР
- ГРАЂЕВИНСКА ЛИНИЈА
- ПЕШАЧКЕ И ТРИМ СТАЗЕ
- ЈАВНЕ САОБРАЋАЈНЕ ПОВРШИНЕ И ПАРКИНЗИ
- ПОВРШИНЕ ОСТАЛИХ НАМЕНА**
- ПОВРШИНЕ ЗА ТУРИЗАМ И УГОСТИТЕЉСТВО**
- ПОВРШИНЕ ЗА ТУРИЗАМ И УГОСТИТЕЉСТВО (услугне делатности - угоститељство)
- ПОВРШИНЕ ЗА ТУРИЗАМ И УГОСТИТЕЉСТВО (хотел, ресторан)
- ВИЗИТОРСКИ ЦЕНТАР (култура, образовање, наука, угоститељство)
- ТУРИЗАМ И УГОСТИТЕЉСТВО У ОКВИРУ ПАРКА (угоститељски пункт у парку)
- ЗАШТИТА НЕПОКРЕТНИХ КУЛТУРНИХ ДОБАРА**
- НЕПОКРЕТНО КУЛТУРНО ДОБРО - споменик културе "Бубањ чесма"
- НЕПОКРЕТНО КУЛТУРНО ДОБРО - споменик културе "Бубањ чесма" - заштићена околина

4. ПЛАНИРАНА НАМЕНА ПОВРШИНА СА ПОДЕЛОМ НА ЦЕЛИНЕ

ПЛАН ДЕТАЉНЕ РЕГУЛАЦИЈЕ "ПАРК ЈЕЗЕРО БУБАЊ"

	Ул. Краља Петра I бр. 23 тел: 034/306-600 (централа) ПИБ: 101577522	34000 Крагујевац факс: 034/306-603	www.urbanizam.co.rs e-mail: office@urbanizam.co.rs Мат. бр.: 07165862
ИНВЕСТИТОР И НАРУЧИЛАЦ	Град Крагујевац, Градска управа за развој и инвестиције		
НОСИЛАЦ ИЗРАДЕ	Град Крагујевац, Градска управа за развој и инвестиције		
ОБРАЂИВАЧ	Јавно предузеће "УРБАНИЗАМ" - Крагујевац		
НАЗИВ КАРТЕ	4. Планирана намена површина са поделом на целине		
ОДГОВОРНИ УРБАНИСТА	ВЕСНА ЈОВАНОВИЋ МИЛОШЕВИЋ, дипл.инж.арх.		
УРБАНИСТА	МИРЈАНА МИРИЋ, дипл.инж.арх.		
ИЗВРШНИ ДИРЕКТОР	ВЕСНА ЈОВАНОВИЋ МИЛОШЕВИЋ, дипл.инж.арх.		
ВД ДИРЕКТОРА	НАТАША ИВАНОВИЋ, дипл.инж.арх.		
БРОЈ КАРТЕ	04	БРОЈ ЛИСТА 01	ДАТУМ 2022. РАЗМЕРА 1:2500

