



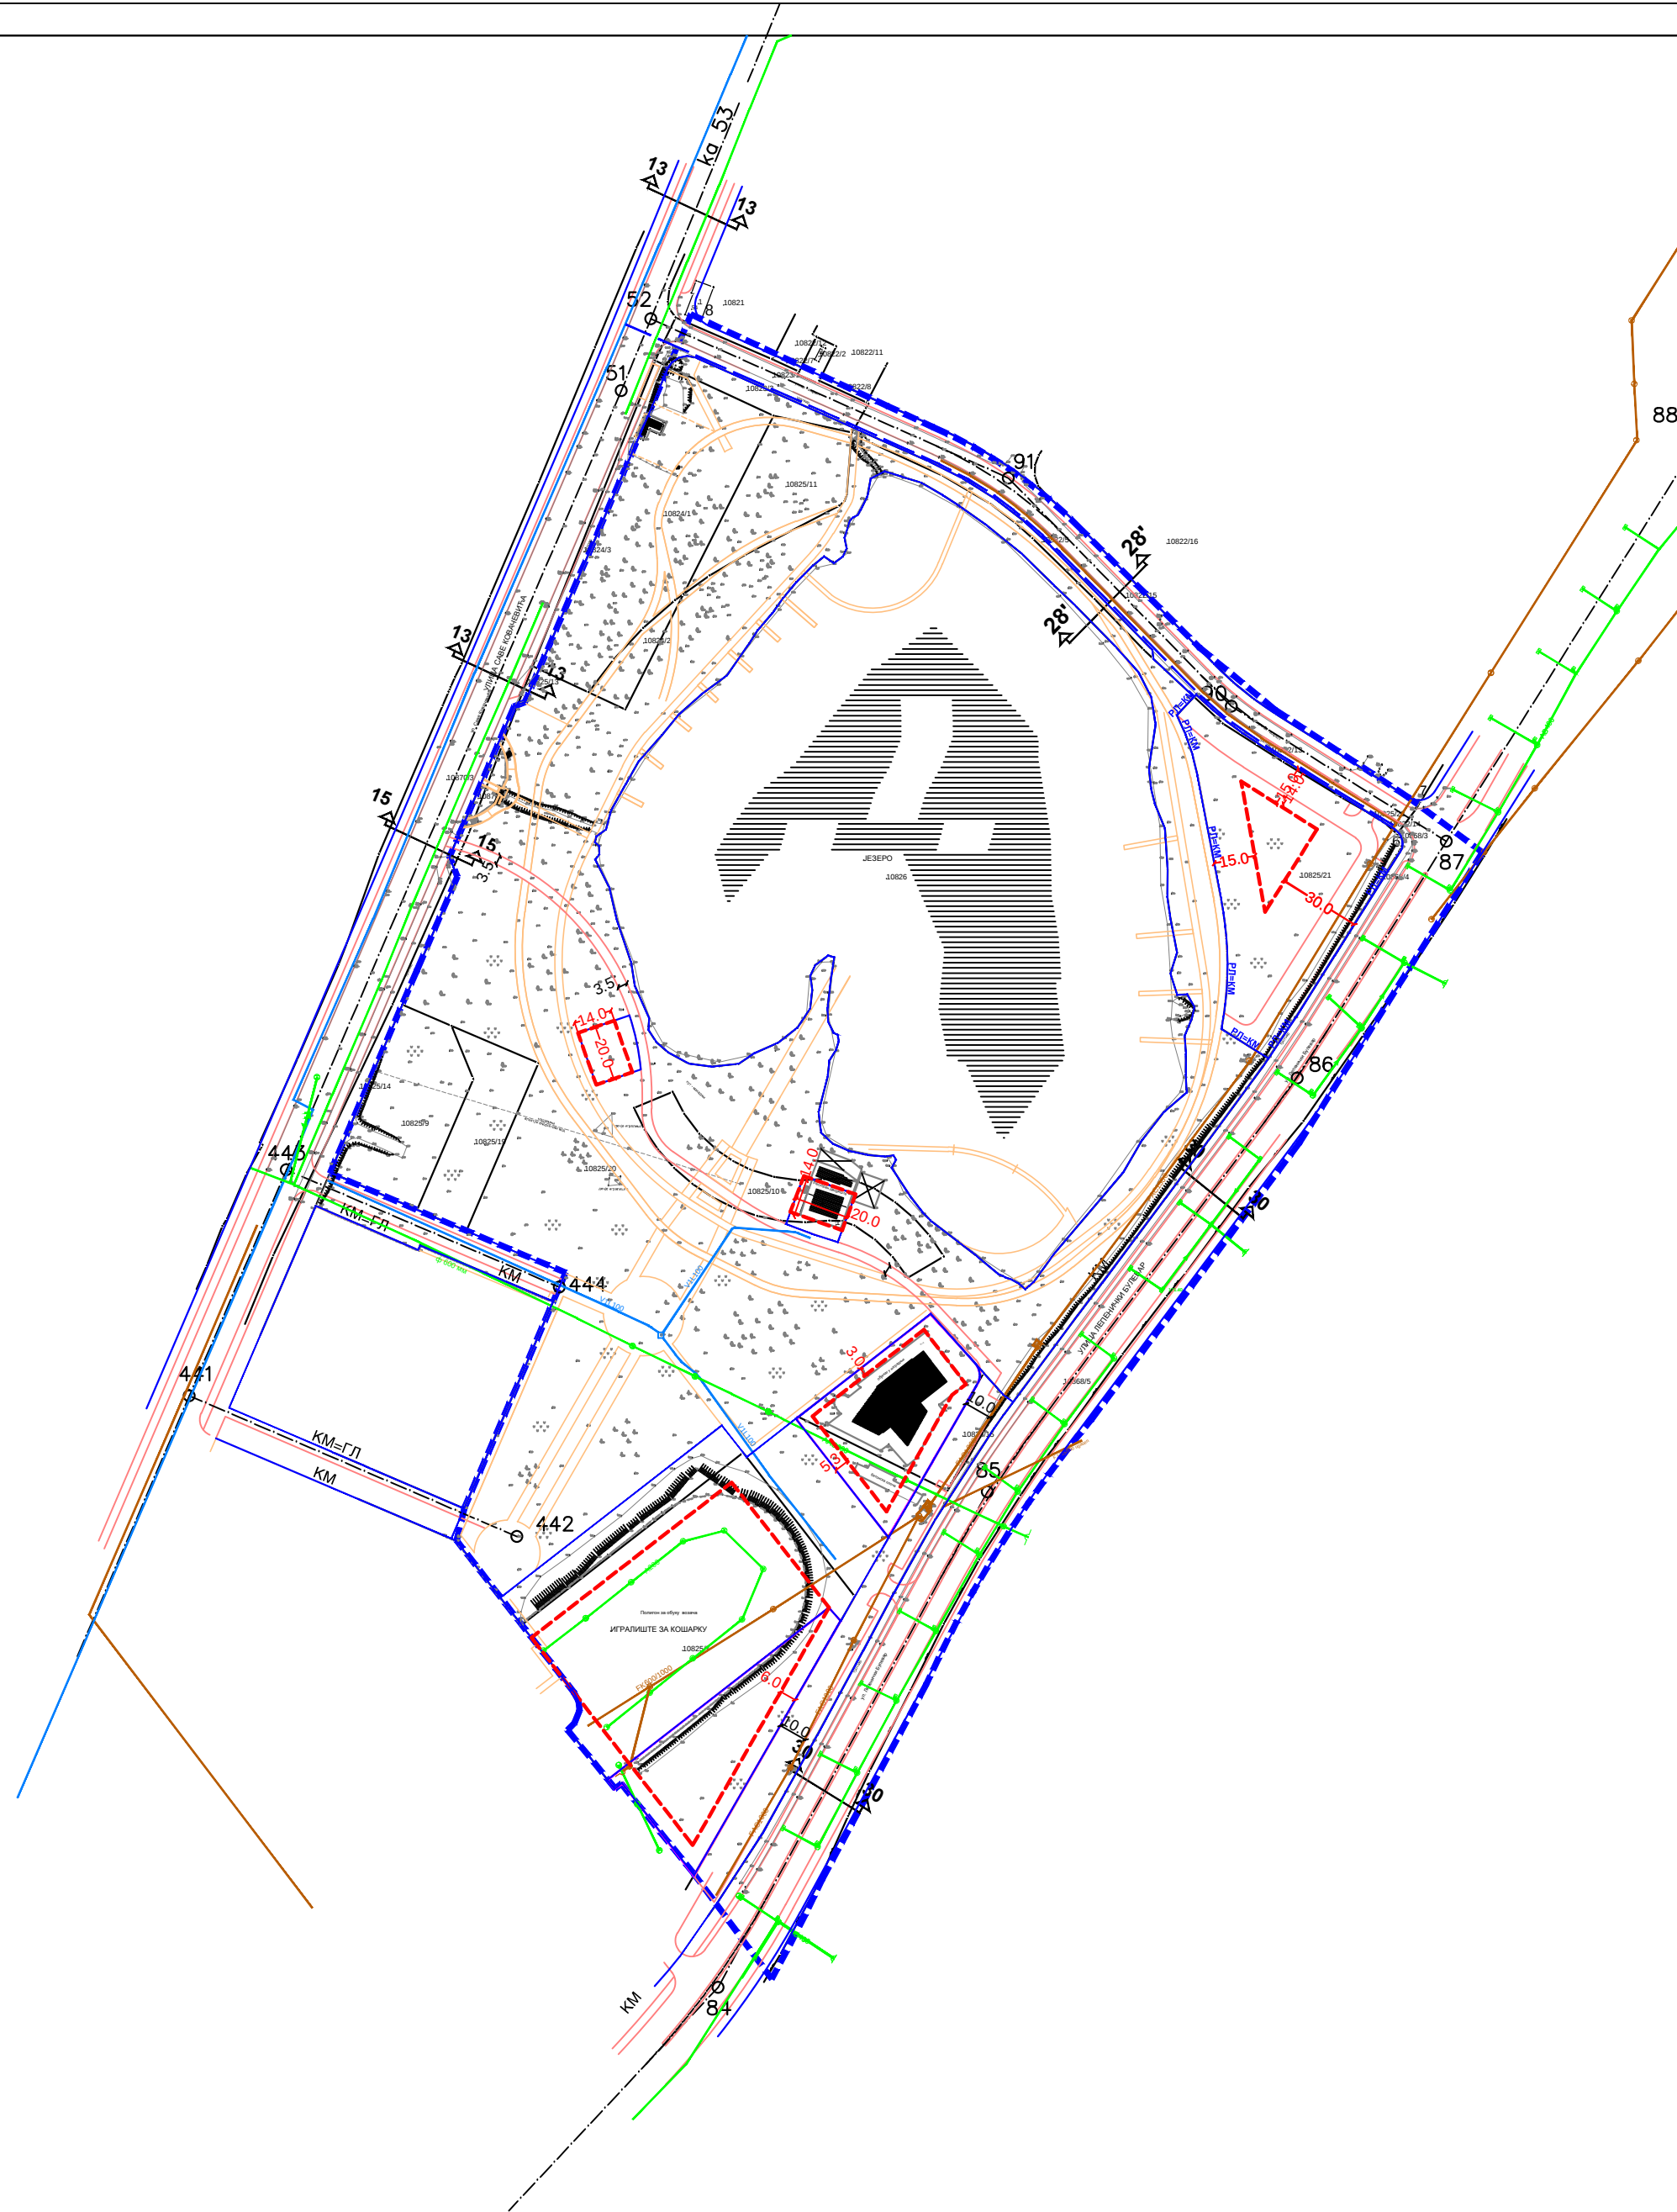




ГРАД КРАГУЈЕВАЦ


13 - 13

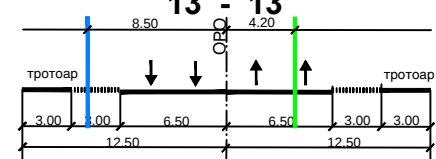


15 - 15

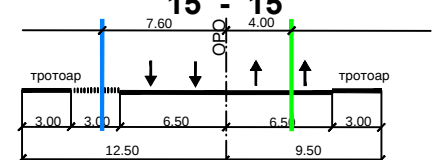

28' - 28'

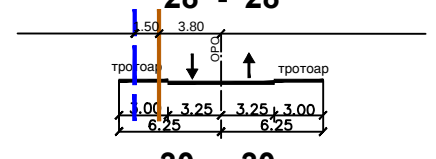

30 - 30

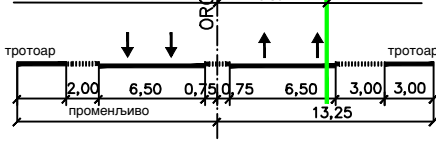

ЛЕГЕНДА

Постојећа водоводна линија

Планирана водоводна линија

Постојећа фекална канализација

Постојећа кишна канализација

7. ПЛАН КОМУНАЛНЕ ИНФРАСТРУКТУРЕ

ПЛАН ДЕТАЉНЕ РЕГУЛАЦИЈЕ
"ПАРК ЈЕЗЕРО БУБАЊ"



Ул. Краља Петра I бр. 23
34000 Крагујевац
тел: 034/306-600 (централа)
ПИБ: 101577522

34000 Крагујевац
факс: 034/306-603
e-mail: office@urbanizam.co.rs
Mat. бр.: 07165862

www.urbanizam.co.rs

ИНВЕСТИТОР И НАРУЧИЛАЦ	Град Крагујевац, Градска управа за развој и инвестиције						
НОСИЛАЦ ИЗРАДЕ	Град Крагујевац, Градска управа за развој и инвестиције						
ОБРАТИВАЧ	Јавно предузеће "УРБАНИЗАМ" - Крагујевац						
НАЗИВ КАРТЕ	7. План комуналне инфраструктуре						
ОДГОВОРНИ УРБАНИСТА	ВЕСНА ЈОВАНОВИЋ МИЛОШЕВИЋ, дипл.инж.арх.						
УРБАНИСТА	МИРЈАНА МАРИНКОВИЋ ГАБАРИЋ, дипл.простор.план						
ИЗВРШНИ ДИРЕКТОР	ВЕСНА ЈОВАНОВИЋ МИЛОШЕВИЋ, дипл.инж.арх.						
ВД ДИРЕКТОРА	НАТАША ИВАНОВИЋ, дипл.инж.арх.						
БРОЈ КАРТЕ	07	БРОЈ ЛИСТА	01	ДАТУМ	2022.	РАЗМЕРА	1:1000

