


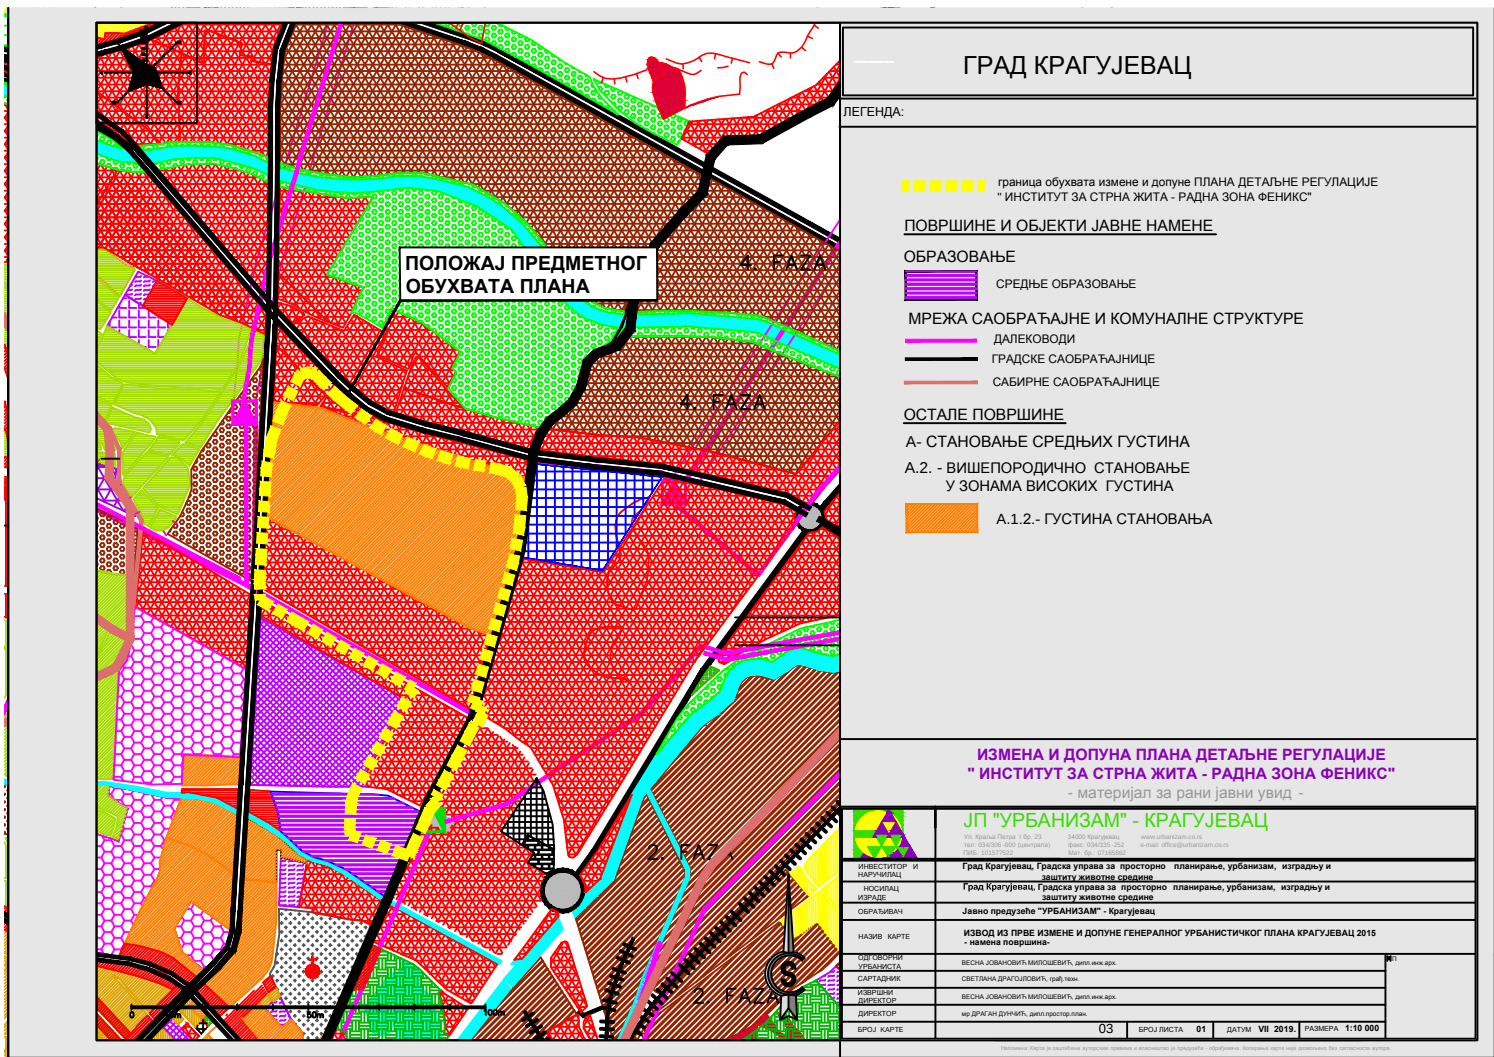

ГРАД КРАГУЈЕВАЦ

ЛЕГЕНДА:

----- граница обухвата измене и допуна ПЛАНА ДЕТАЉНЕ РЕГУЛАЦИЈЕ "ИНСТИТУТ ЗА СТРНА ЖИТА - РАДНА ЗОНА ФЕНИКС"

ПОВРШИНЕ И ОБЈЕКТИ ЈАВНЕ НАМЕНЕ

ОБРАЗОВАЊЕ

----- СРЕДЊЕ ОБРАЗОВАЊЕ

МРЕЖА САОБРАЋАЈНЕ И КОМУНАЛНЕ СТРУКТУРЕ

----- ДАЛЕКОВОДИ
----- ГРАДСКЕ САОБРАЋАЈНИЦЕ
----- САОБРАЋАЈНИЦЕ

ОСТАЛЕ ПОВРШИНЕ

A- СТАНОВАЊЕ СРЕДЊИХ ГУСТИНА

A.2. - ВИШЕПОРОДИЧНО СТАНОВАЊЕ У ЗОНАМА ВИСОКИХ ГУСТИНА

A.1.2.- ГУСТИНА СТАНОВАЊА

ИЗМЕНА И ДОПУНА ПЛАНА ДЕТАЉНЕ РЕГУЛАЦИЈЕ "ИНСТИТУТ ЗА СТРНА ЖИТА - РАДНА ЗОНА ФЕНИКС" - материјал за рани јавни увид -

	ЈП "УРБАНИЗАМ" - КРАГУЈЕВАЦ					
	Ул. Краља Петра I бр. 23 11000 Крагујевац Тел: 034320 400 (канистери) Факс: 034320 250 Е-пошта: info@urbanizam.co.rs	11000 Крагујевац Факс: 034320 250 Е-пошта: info@urbanizam.co.rs				
	ИНВЕСТИТОР И ИНИЦИЈАТОР	Град Крагујевац, Градска управа за просторно планирање, урбанизам, изградњу и заштиту животне средине				
	НОСИЛАЦ ИЗРАДЕ	Град Крагујевац, Градска управа за просторно планирање, урбанизам, изградњу и заштиту животне средине				
ОБРАЗЛАЖАЧ	Јавно предузеће "УРБАНИЗАМ" - Крагујевац					
НАЗИВ КАРТЕ	ИЗВОД ИЗ ПРВЕ ИЗМЕНЕ И ДОПУНЕ ГЕНЕРАЛНОГ УРБАНИСТИЧКОГ ПЛАНА КРАГУЈЕВАЦ 2015 - намена површина-					
ОДГОВОРНИ УРБАНИСТА	БЕЉАНА ЈОВАНОВИЋ МИЛОШЕВИЋ, дипл.инж.арх.			1:1		
САРАДНИК	СВЕТЛАНА ДРАГОЉЕВИЋ, грађ.техн.					
ИЗВРШНИ ДИРЕКТОР	БЕЉАНА ЈОВАНОВИЋ МИЛОШЕВИЋ, дипл.инж.арх.					
ДИРЕКТОР	НИК ДРАГАН ДУНАЋИЋ, дипл.проект.инж.					
БРОЈ КАРТЕ	03	БРОЈ ЛИСТА 01	ДАТУМ VII 2019.	РАЗМЕРА 1:10 000		