

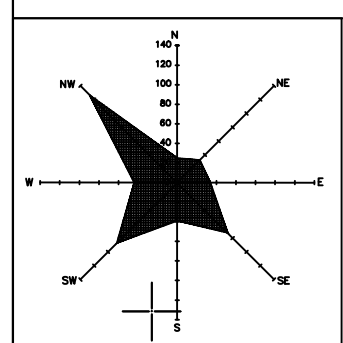
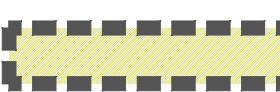
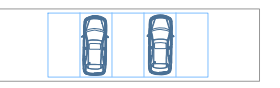


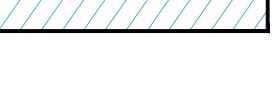

ЕЛЕМЕНТИ ГРАЂЕВИНСКОГ КОМПЛЕКСА

- | | |
|---|--|
|  | граница катастарске парцеле |
|  | грађевинска линија |
|  | нивелација |
|  | позиције колских и пешачких улаза у Комплекс |
|  | позиција главног улаза у анексни део објекта |
|  | позиција утоварно-истоварне зоне |
|  | планирани објекат 1 |
|  | анексни део објекта 1 |
|  | планирани објекат 2 |
|  | слободне површине/платои (колске и пешачке површине) |
|  | саобраћајне површине |
|  | паркинг простор /60ПМ |
|  | паркинг простор за лица са отежаним кретањем /ЗПМ |
|  | зеленило у оквиру комплекса (П 11 210.00m ²) |
|  | Објекат портирнице (П) |
|  | технички део - разводни блок (П) |
|  | антена |
|  | септичка јама |
| ФАЗЕ РЕАЛИЗАЦИЈЕ: | |
|  | ФАЗА 1 |
|  | ФАЗА 2 |
|  | ФАЗА 3 |

РЕГУЛАЦИОНИ ПРОФИЛ -
УЛИЦА САВЕ КОВАЧЕВИЋА 13 - 13
R= 1:200

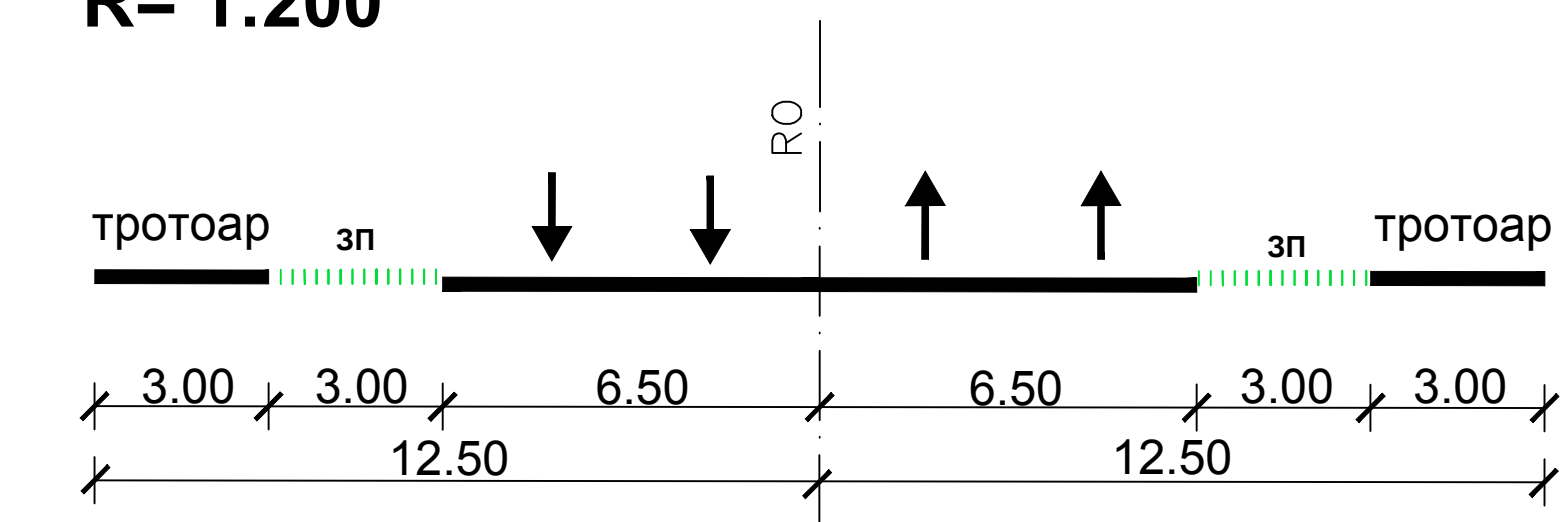

РЕПУБЛИКА СРБИЈА
КАНЦЕЛАРИЈА ЗА ИНФОРМАЦИОНЕ ТЕХНОЛОГИЈЕ И
ЕЛЕКТРОНСКУ УПРАВУ

ЛЕГЕНДА:

ЛЕГЕНДА:

■ ■ граница обухвата урбанистичког пројекта
П= 04ha 00a 00m2

----- границе парцеле-катастарско стање

РЕГУЛАЦИОНИ ЕЛЕМЕНТИ

- регулациона линија (РЛ)
- - - дефинисина осовина (ОРО)
- ивица коловоза
- - - грађевинска линија

УРБАНИСТИЧКИМ ПАРАМЕТРИ ПОСТОЈЕЋЕГ СТАЊА:

- | | |
|---|---------------------|
| - површина комплекса | 40000m ² |
| - слободне површине (неуређене зелене површине) | 40000m ² |
| - површина под објектима (бруто) | 0 m ² |
| - површина приземља (бруто) | 0 m ² |
| - бруто површина свих надземних етажа (П) | 0 m ² |
| - коефицијент заузетости | 0% |
| - коефицијент изграђености | 0 |

УРБАНИСТИЧКИ ПАРАМЕТРИ КОМПЛЕКСА	ПОСТОЈЕЋИ	ПЛАН	УП
-минимална површина грађевинске парцеле	40 000m ²	/	40 000m ²
-минимална ширина грађевинске парцеле	155m	15m	155m
-индекс заузетости парцеле	0%	80%	44.65%
-технолошке и саобраћајне површине	0%	/	27.33%
-процент зелених површина	100%	20%	28.02%
-максимална спратност објекта	/	П+6	П и П+1
-висина објекта - до које венца	/	28.00m	11m
-висина објекта - до које слемена	/	30.00m	

УРБАНИСТИЧКИ ПРОЈЕКАТ

СЕКУНДАРНИ ДРЖАВНИ ЦЕНТАР ЗА УПРАВЉАЊЕ
И ЧУВАЊЕ ПОДАТАКА - ДАТА ЦЕНТАР
катастарска парцела 10418/7 КО Крагујевац 4, Крагујевац



ЈП "УРБАНИЗАМ" - КРАГУЈЕВАЦ

Ул. Краља Петра I бр. 23 34000 Крагујевац www.urbanizam.co.rs
тел: 034/306-600 (централа) факс: 034/335-252 e-mail: office@urbanizam.co.rs
ПИБ: 101577522 Мат. бр.: 07165862

INVESTICIONA I NAPRAVILJACI	Република Србија, КАНЦЕЛАРИЈА ЗА ИНФОРМАЦИОНЕ ТЕХНОЛОГИЈЕ И ЕЛЕКТРОНСКУ УПРАВУ						
NOСЦИЈА КРАЈЕ	Република Србија, МИНИСТАРСТВО ГРАЂЕВИНАРСТВА, САОБРАЋАЈА И ИНФРАСТРУКТУРЕ Град Крагујевац, ГРАДСКА УПРАВА ЗА ПРОСТОРНО ПЛАНИРАЊЕ, УРЕЂАЊЕМ, КОТЛОВАЊИ И ЗАШТИТУ ЖИВОТНЕ СРЕДИНЕ						
ОБРАЋИВАЧ	Јавно предузеће "УРБАНИЗАМ" - Крагујевац						
НАЗИВ КАРТЕ	УРЕДНИЧКО РЕШЕЊЕ ЗА ПРИКАЗОМ УРЕДНИЧКИХ ПАРАМЕТАРА						
ОДГОВОРНИ УРЕДНИКА	МИЛА БРАЈКОВИЋ, мастер инж. арх.				МП		
УРЕДНИКА	МИЛА БРАЈКОВИЋ, мастер инж. арх.						
ИЗВРШНИ ДИРЕКТОР	ВЕСНА ЈОВАНОВИЋ МИЛОШЕВИЋ, дипл. инж. арх.						
ДИРЕКТОР	мр ДРАГАН ДУНИЋИЋ, дипл. простор. план.						
БРОЈ КАРТЕ	04	БРОЈ ЛИСТА	01	ДАТУМ	IV 2019.	РАЗМЕРА	1:1000

Напомена: Карта је заštiћена ауторским правима и власништво је предузећа - обзировача. Копирање карте није дозвољено без сагласности аутора.