


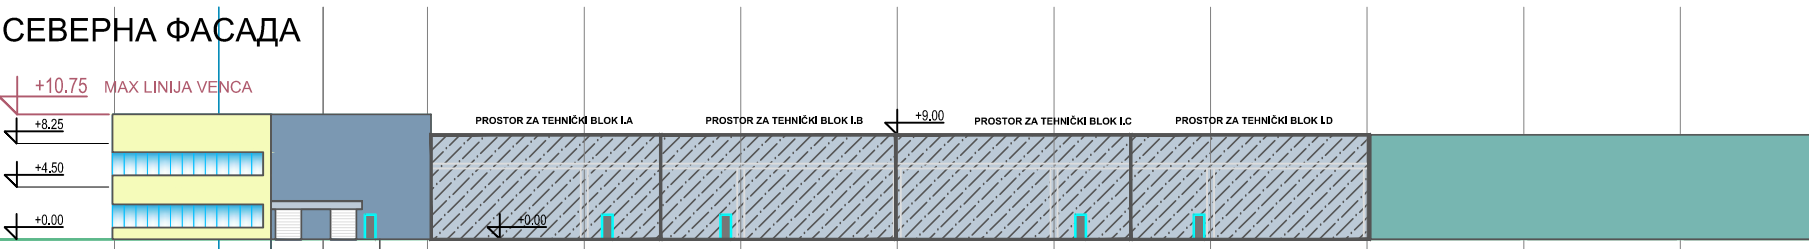
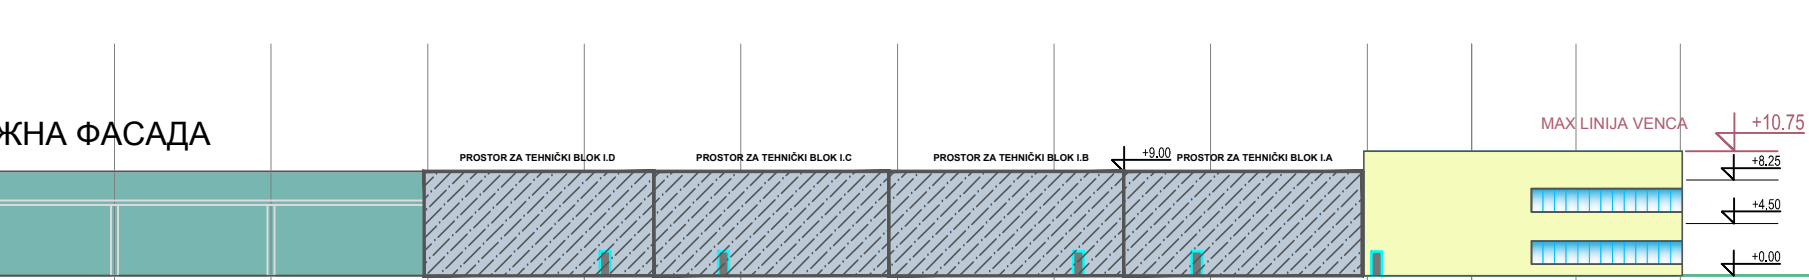
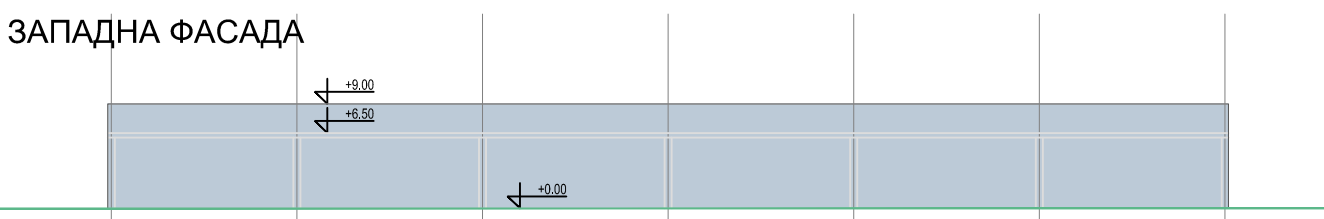
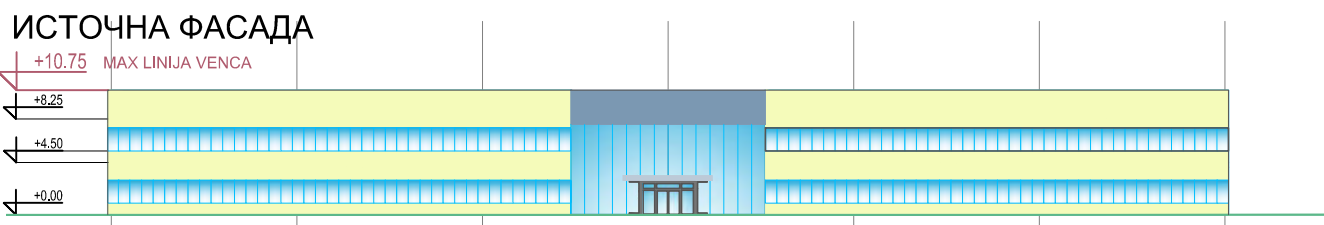
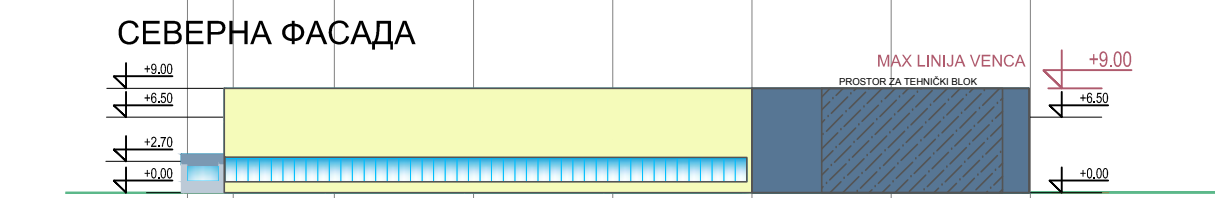


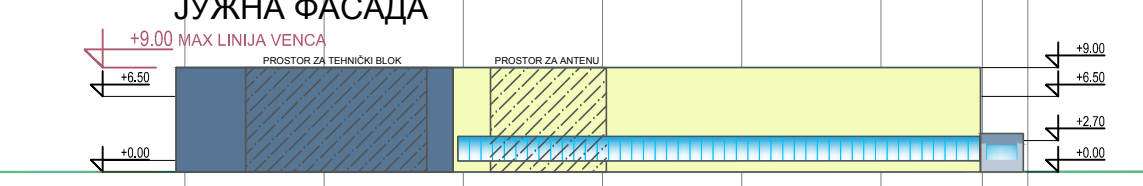

ОБЈЕКАТ 1

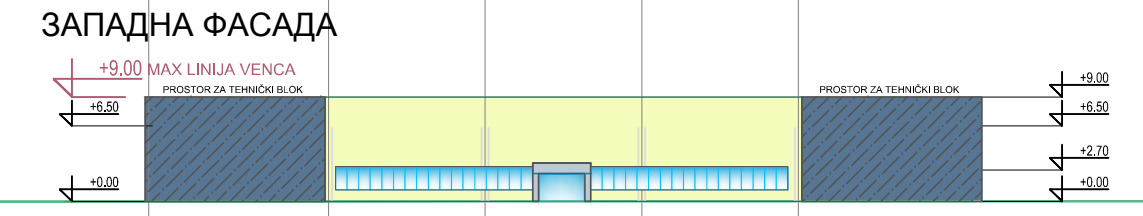

ОБЈЕКАТ 2

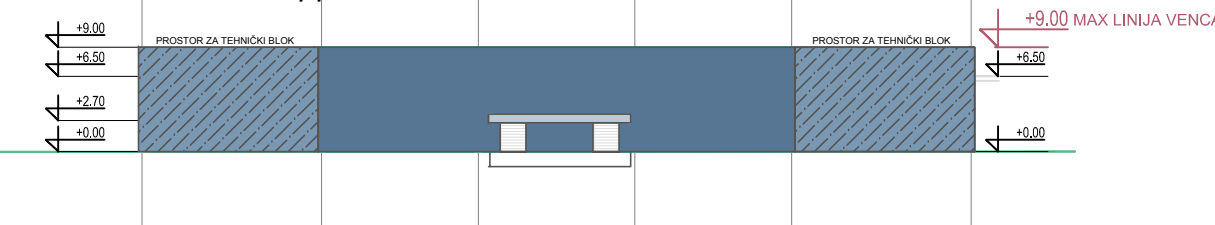

РЕПУБЛИКА СРБИЈА
КАНЦЕЛАРИЈА ЗА ИНФОРМАЦИОНЕ ТЕХНОЛОГИЈЕ И
ЕЛЕКТРОНСКУ УПРАВУ

ЛЕГЕНДА:

- граница обухвата урбанистичког пројекта
П= 04ha 00a 00m2
- границе парцеле-катастарско стање
- РЕГУЛАЦИОНИ ЕЛЕМЕНТИ
- регулациона линија (РЛ)
- дефинисина осовина (ОРО)
- ивица коловоза
- грађевинска линија

УРБАНИСТИЧКИ ПАРАМЕТРИ КОМПЛЕКСА	ПОСТОЈЕЋИ	ПЛАН	УП
-минимална површина грађевинске парцеле	40 000m ²	/	40 000m ²
-минимална ширина грађевинске парцеле	155m	15m	155m
-индекс заузетости парцеле	0%	80%	44.65%
-технолошке и саобраћајне површине	0%	/	27.33%
-процент зелених површина	100%	20%	28.02%
-максимална спратност објекта	/	П+6	П и П+1
-висина објекта - до коте венца	/	28.00m	11m
-висина објекта - до коте слемена	/	30.00m	/

УРБАНИСТИЧКИ ПРОЈЕКАТ
СЕКУНДАРНИ ДРЖАВНИ ЦЕНТАР ЗА УПРАВЉАЊЕ
И ЧУВАЊЕ ПОДАТАКА - ДАТА ЦЕНТАР
катастарска парцела 10418/7 КО Крагујевац 4, Крагујевац

	ЈП "УРБАНИЗАМ" - КРАГУЈЕВАЦ Ул. Краља Петра I бр. 23 34000 Крагујевац www.urbanizam.co.rs тел: 034/338-600 (централна) факс: 034/338-262 е-пошта: info@urbanizam.co.rs ГЛМБ: 101977922 Мат.бр.: 07105802						
ИНВЕСТИТОР И НАРУЧИЛАЦ	Република Србија, КАНЦЕЛАРИЈА ЗА ИНФОРМАЦИОНЕ ТЕХНОЛОГИЈЕ И ЕЛЕКТРОНСКУ УПРАВУ						
ИСОЦИЈА ИЗРАДЕ	Република Србија, МИНИСТАРСТВО ГРАЂЕВИНАРСТВА, САОБРАЋАЈА И ИНФРАСТРУКТУРЕ Град Крагујевац, ГРАДСКА УПРАВА ЗА ПРОСТОРНО ПЛАНИРАЊЕ, УРБАНИЗАМ, ИЗГРАДЉУ И ЗАШТИТУ ЖИВОТНЕ СРЕДИНЕ						
ОБРАЂИВАЧ	Јавно предузеће "УРБАНИЗАМ" - Крагујевац						
НАЗИВ КАРТЕ	УРБАНИСТИЧКО РЕШЕЊЕ - ФИЗИЧКА СТРУКТУРА						
ОДГОВОРНИ УРБАНИСТА	МИЛА БРАЈКОВИЋ, мастер инж.арх.				МП		
УРБАНИСТА	МИЛА БРАЈКОВИЋ, мастер инж.арх.						
ИЗВРШНИ ДИРЕКТОР	ВЕСНА ЈОВАНОВИЋ МИЛОШЕВИЋ, дипл.инж.арх.						
ДИРЕКТОР	мир ДРАГАН ДУЊИЋ, дипл.простор.план.						
БРОЈ КАРТЕ	05	БРОЈ ЛИСТА	01	ДАТУМ	IV 2019.	РАЗМЕРА	1:1000

Напомена: Карте је изработила ауторског графика и електронско је предузеће - обрађивач. Копирани карти нису дозвољени без сагласности аутора.