



PRESEK 1-1

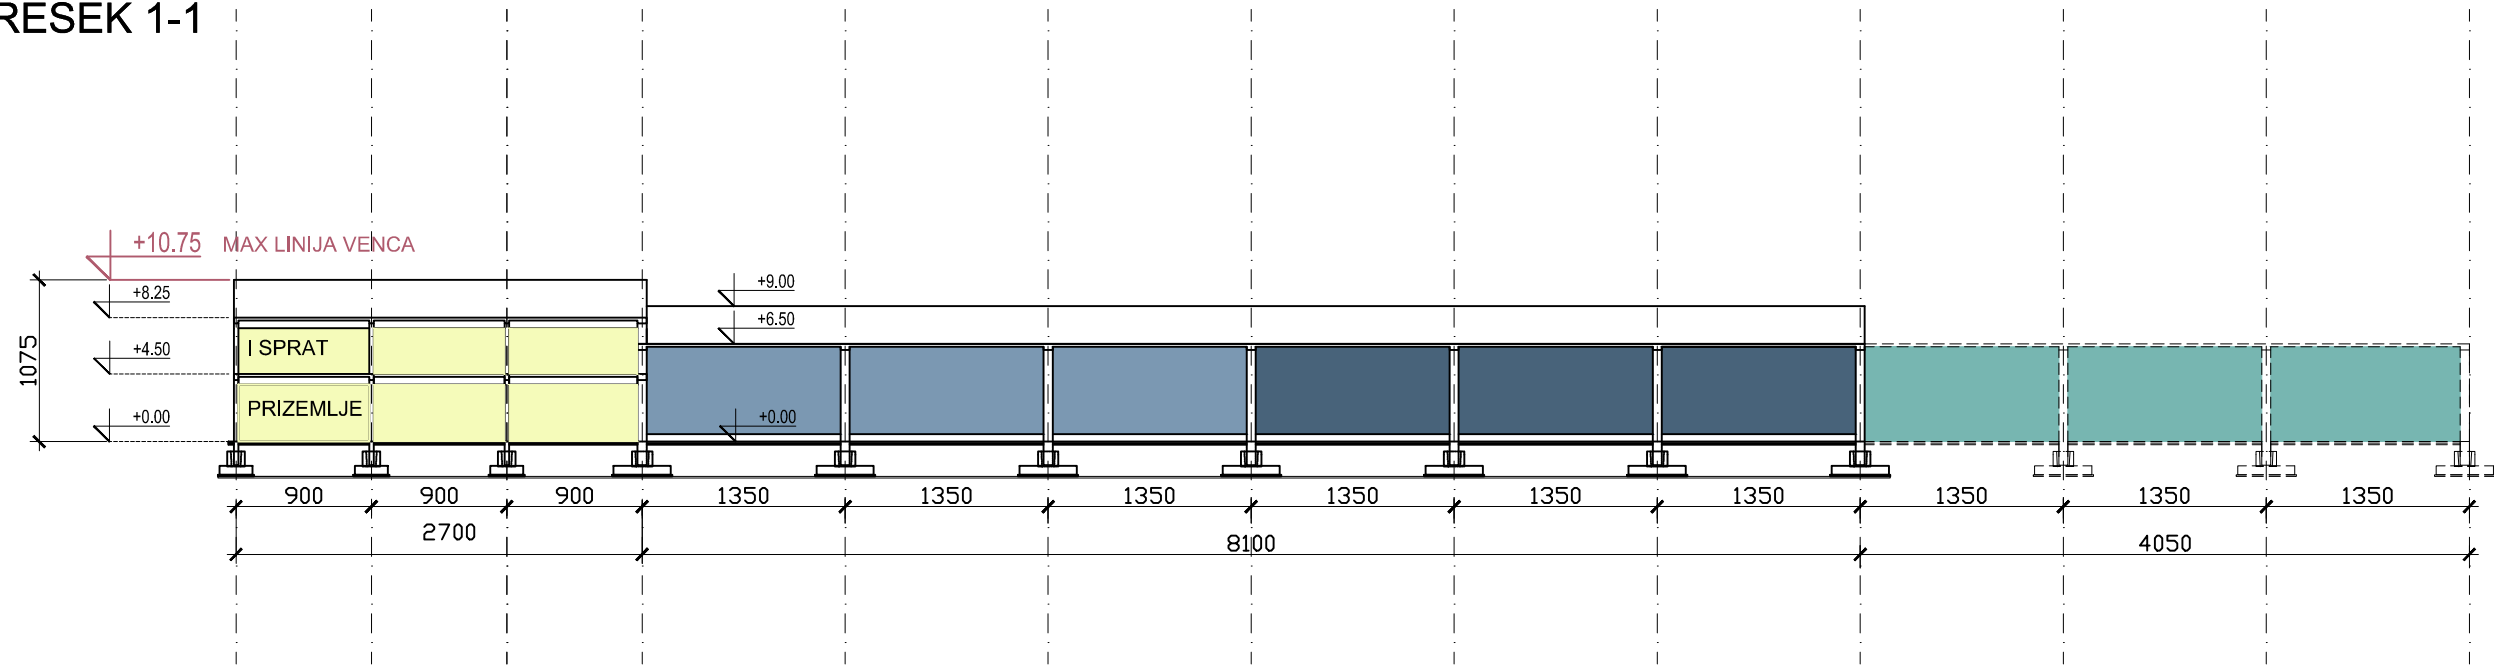

PRESEK 2-2

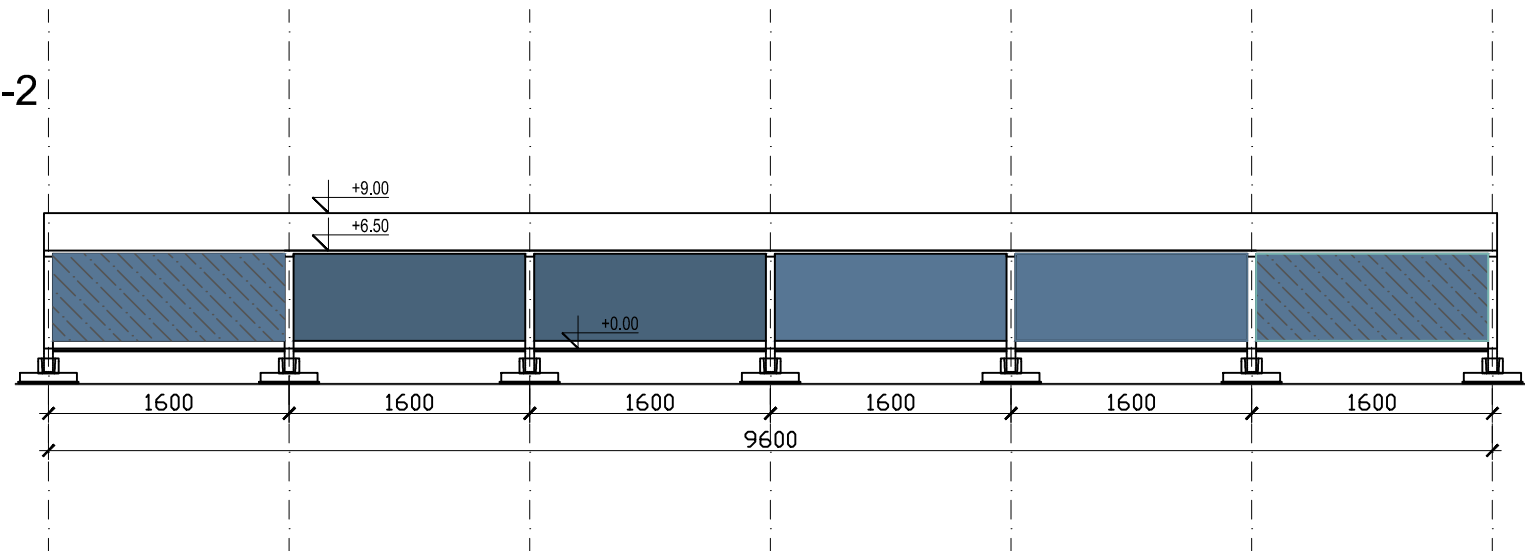

LEGENDA :

- TS I DIZEL (tehnički blok) **P=2612m2**
- ADMINISTRATIVNI DEO OBJEKTA **P=4800m2**
- TEHNIČKI DEO - SERVER SALE **P=5272m2**
- deo objekta FAZA III **P=3912m2**

Ukupno Faza I = 12.684,00m2
Ukupno Faza III = 3.912,00m2
Ukupno Objekat 1 (Faza I + Faza III) = 16.596,00m2

Odgovorni projektant

Ивона
Н. Клем
дипл. инж. арх.
300 K124 11
ОДГОВОРНИ ПРОЈЕКТАНТ

Pečat

±0.00≐175.00

Investitor		Vrsta tehničke dokumentacije		Naziv i oznaka dela projekta		Sveska	Datum	Projektni centar	машинопроект ДОНПИИР		
REPUBLICA SRBIJA KANCELARIJA ZA INFORMACIONE TEHNOLOGIJE I ELEKTRONSKU UPRAVU		IDEJNO REŠENJE (IDR) za Urbanistički projekat		1 - PROJEKAT ARHITEKTURE		1/1	03.2019.	PC1			
Objekat SEKUNDARNI DRŽAVNI CENTAR ZA UPRAVLJANJE I ČUVANJE PODATAKA - DATA CENTAR katastarska parcela 10418/7 KO Kragujevac 4, Kragujevac		Za građenje / izvođenje radova		Naziv crteža		Broj crteža		List	Razmera		
Odgovorni projektant		NOVA GRADNJA		Objekat 1 - preseci		2018U072-IDR-A01-03		03	1:500		
Izmena i oznaka		Datum		Opis izmene		Odgovorni projektant		Paraf			
Odgovorni projektant		Ivona Klem, d.i.a. licenca br. 300 K124 11		Paraf		Sarađnici		Jasmina Todorović Ratković, dia			