


ISTOČNA FASADA

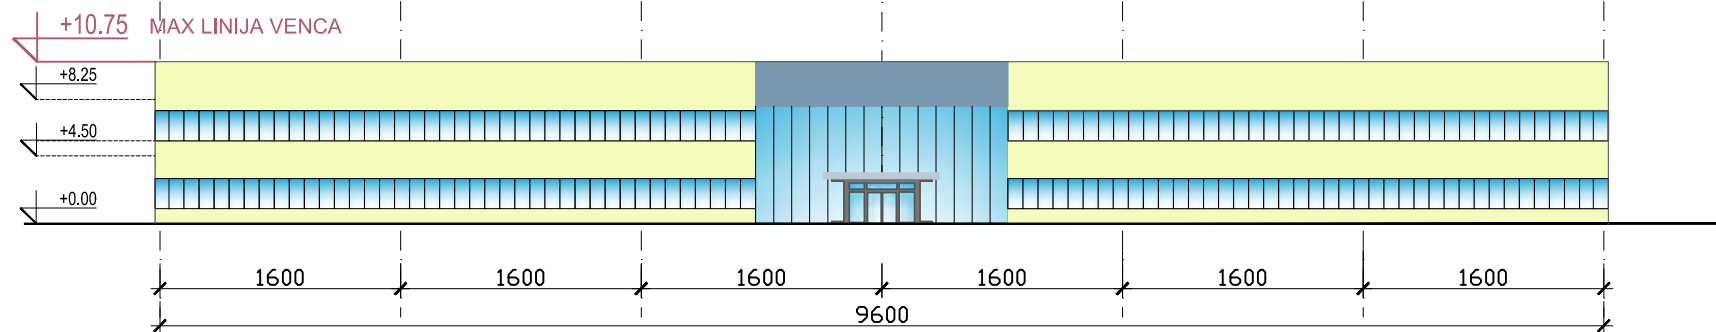


LEGENDA :


- TS I DIZEL (tehnički blok) **P=2612m2**
- ADMINISTRATIVNI DEO OBJEKTA **P=4800m2**
- TEHNIČKI DEO - SERVER SALE **P=5272m2**
- deo objekta FAZA III **P=3912m2**

Ukupno Faza I = 12.684,00m2
 Ukupno Faza III = 3.912,00m2
 Ukupno Objekat 1 (Faza I + Faza III) = 16.596,00m2


ZAPADNA FASADA

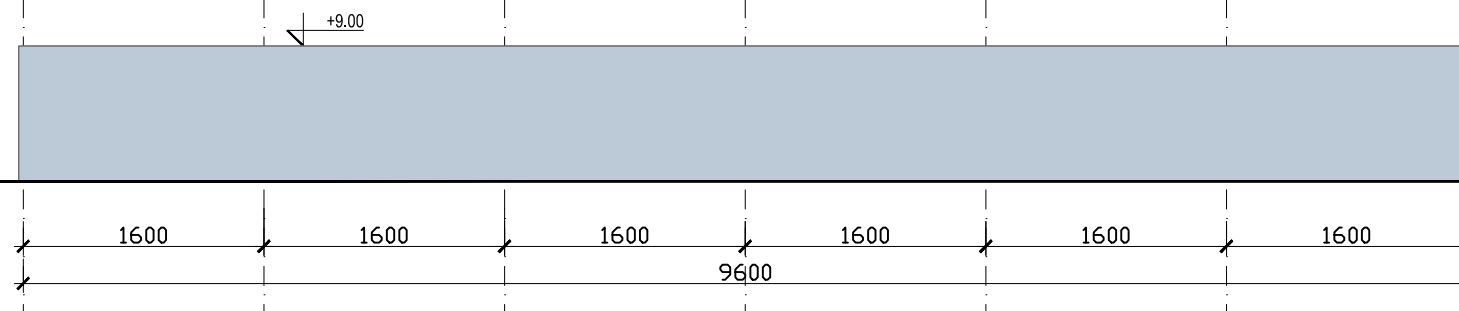

JUŽNA FASADA

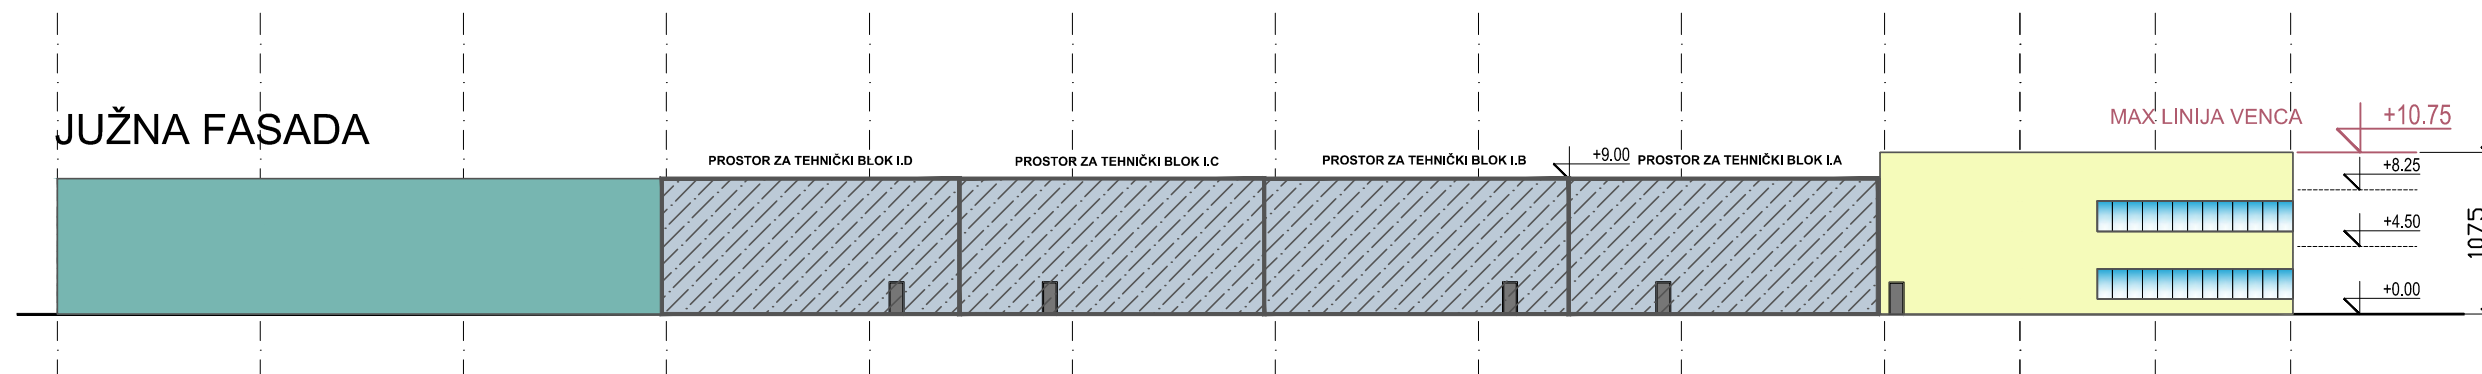

SEVERNA FASADA

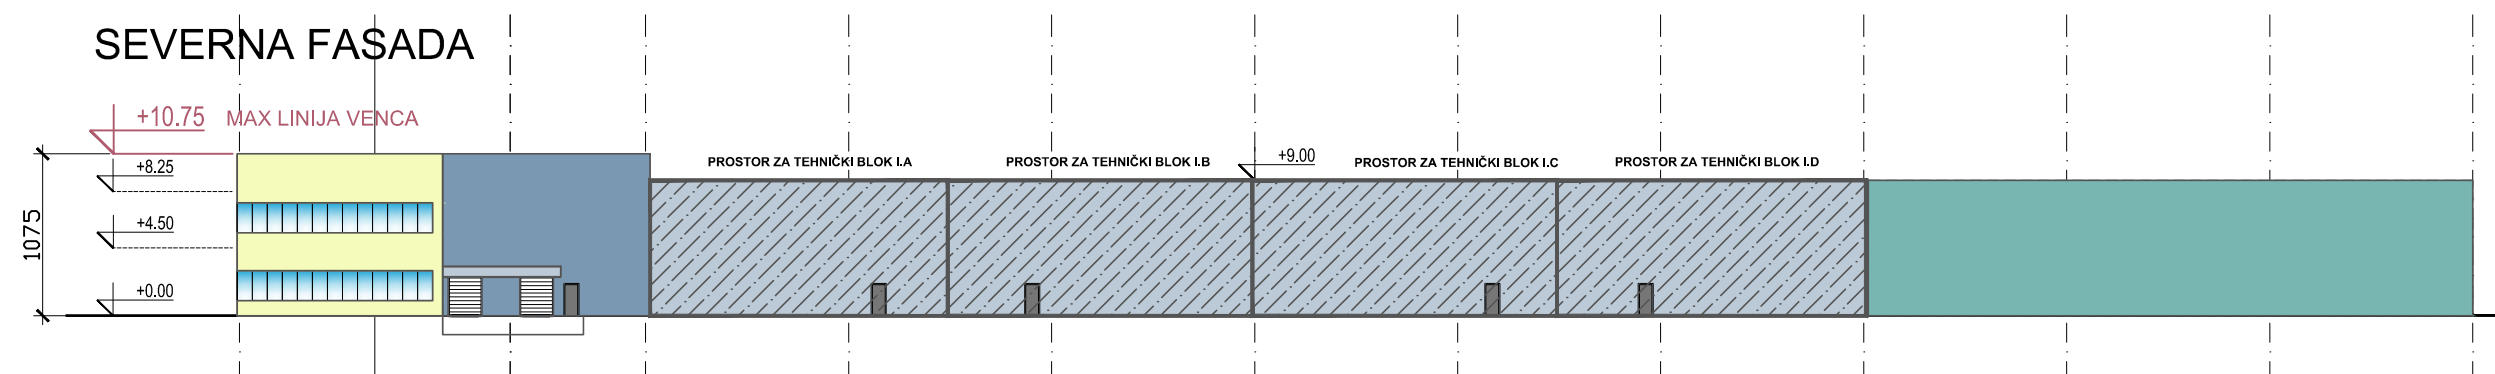

±0.00≅175.00

Odgovorni projektant

Ivona Klem

Izmena i oznaka	Datum	Opis izmene			Odgovorni projektant	Paraf	Investitor	Vrsta tehničke dokumentacije	Naziv i oznaka dela projekta	Sveska	Datum	Projektni centar	машинопроект конпринт		
							REPUBLIKA SRBIJA KANCELARIJA ZA INFORMACIONE TEHNOLOGIJE I ELEKTRONSKU UPRAVU	IDEJNO REŠENJE (IDR) za Urbanistički projekat	1 - PROJEKAT ARHITEKTURE	1/1	03.2019.	PC1			
Odgovorni projektant	Ivona Klem, d.i.a. licenca br. 300 K124 11	Paraf <i>JK</i>	Saradnici	Jasmina Todorović Ratković, dia	Paraf <i>JTR</i>		Objekat SEKUNDARNI DRŽAVNI CENTAR ZA UPRAVLJANJE I ČUVANJE PODATAKA - DATA CENTAR katastarska parcela 10418/7 KO Kragujevac 4, Kragujevac	Za građenje / izvođenje radova NOVA GRADNJA	Naziv crteža Objekat 1 - FASADE	Broj crteža 2018U072-IDR-A01-04			List 04	Razmera 1:500	