


СКУПШТИНА ГРАДА КРАГУЈЕВЦА



УРБАНИСТИЧКИ ПРОЈЕКАТ ЗА ИЗГРАДЊУ ОБЈЕКТА НА
К.П. БР.9183/1 К.О. КРАГУЈЕВАЦ 4

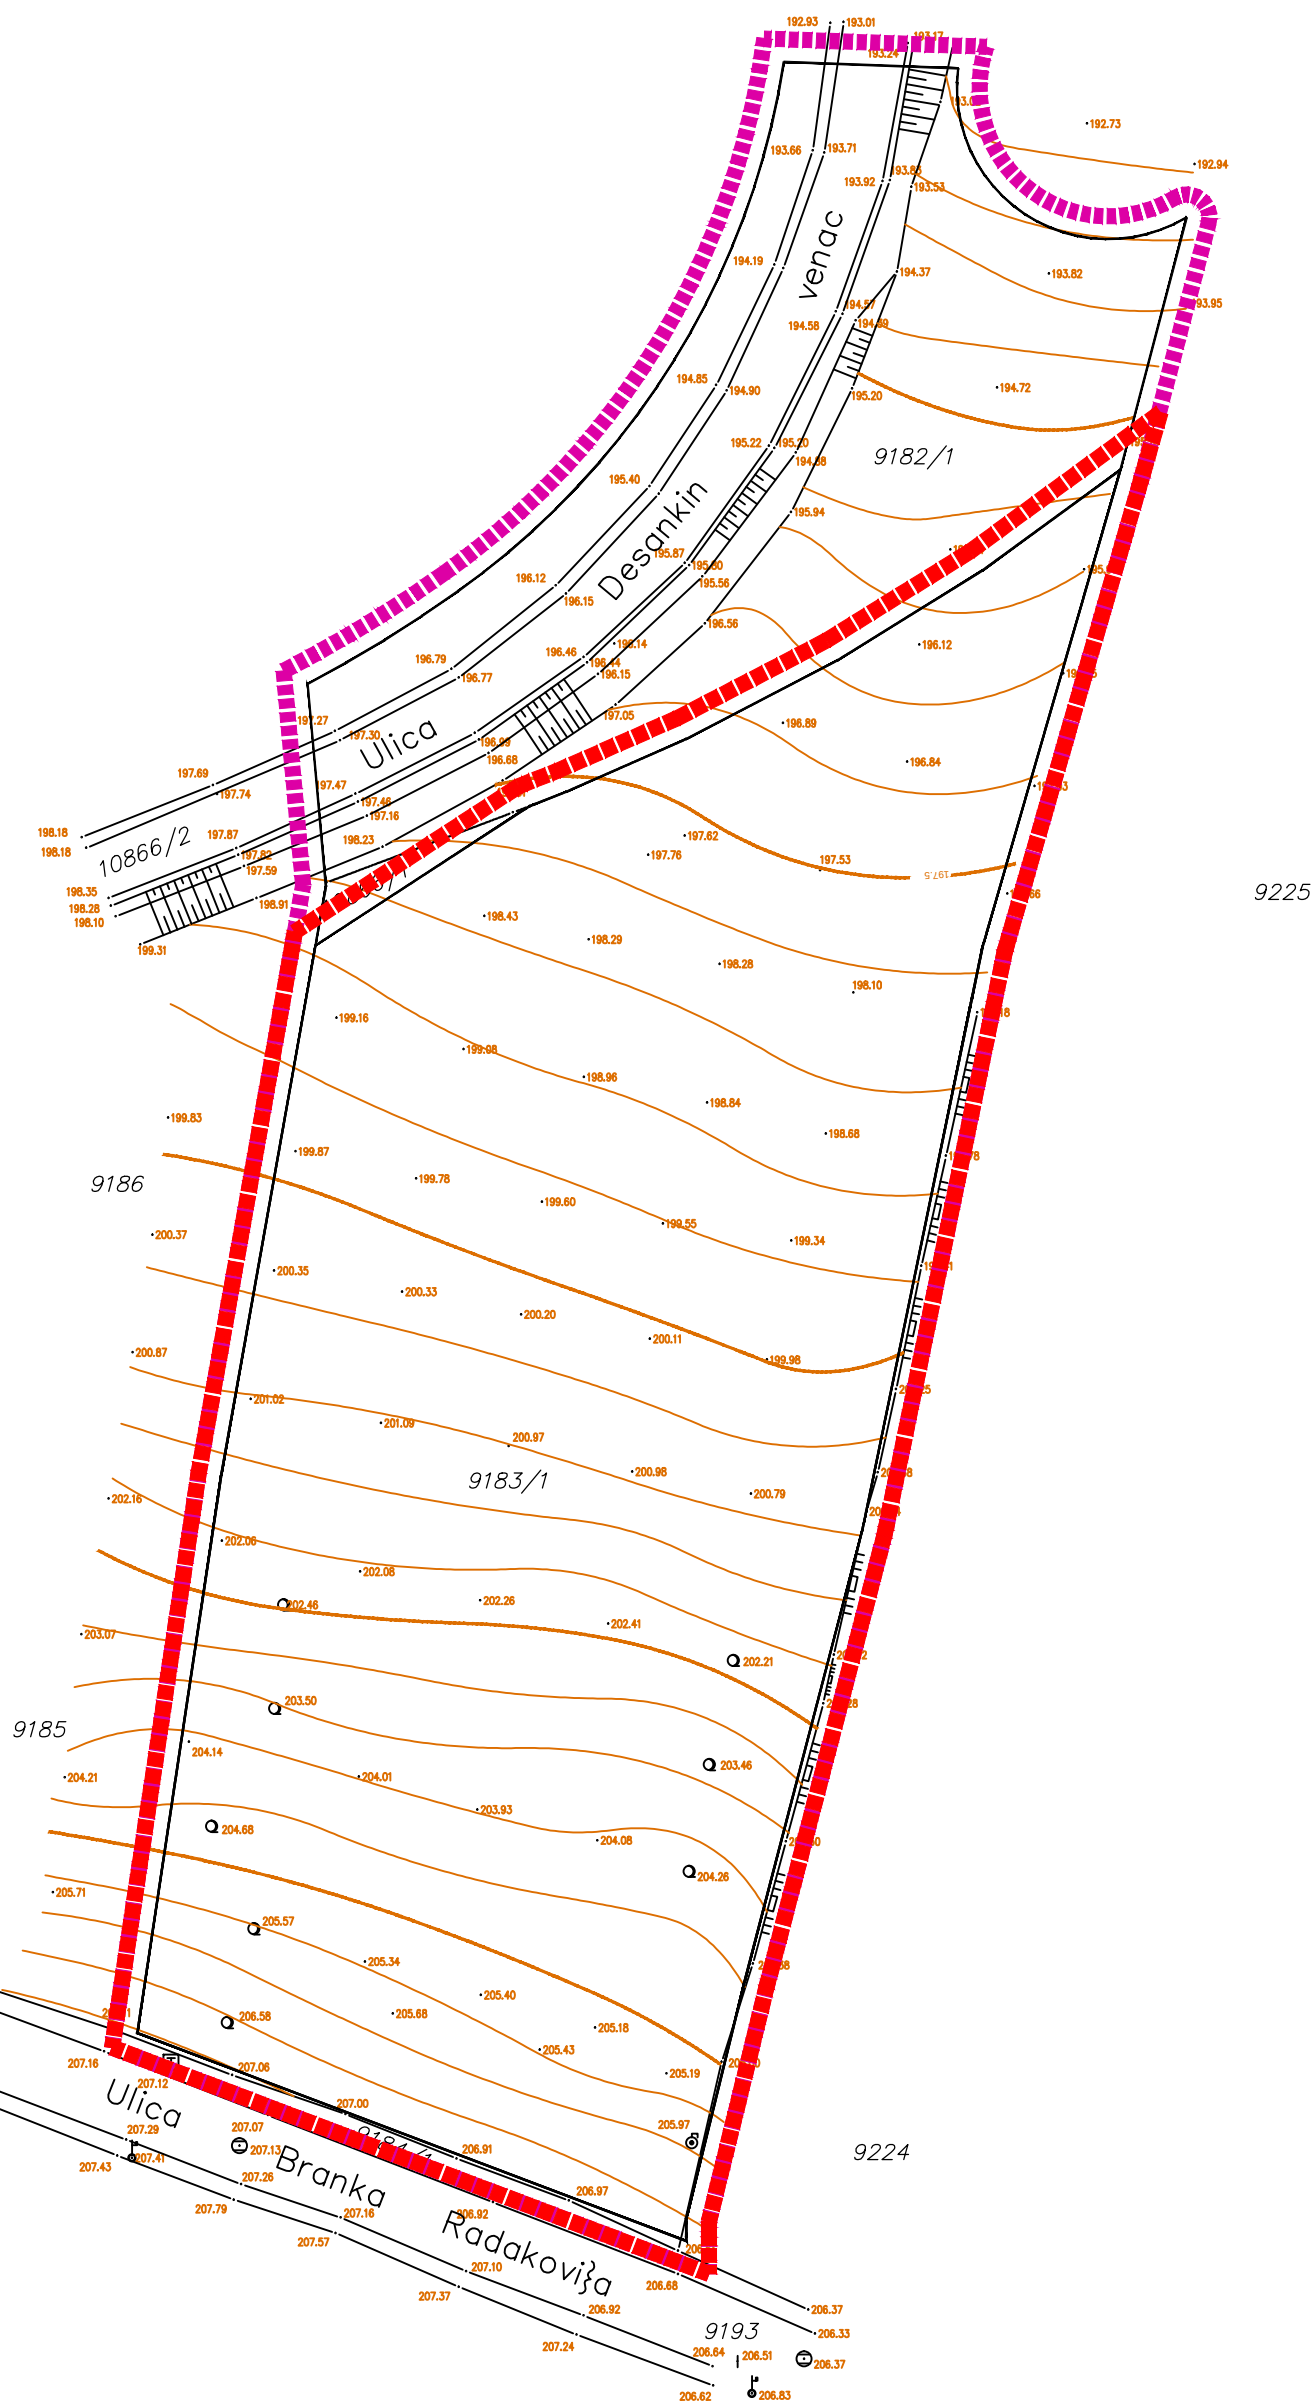

ЛЕГЕНДА

- Граница Урбанистичког пројекта
- Разрада Урбанистичког пројекта

УРБАНИСТИЧКИ ПРОЈЕКАТ ЗА ИЗГРАДЊУ ОБЈЕКТА НА К.П. БР.9183/1 К.О. КРАГУЈЕВАЦ 4

НАЗИВ ЛИСТА:

БРОЈ ЛИСТА:

**КАТАСТАРСКО-ТОПОГРАФСКИ ПЛАН
СА ГРАНИЦОМ УРБАНИСТИЧКОГ
ПРОЈЕКТА**

2.


РАЗМЕРА: 1 : 500

ДАТУМ: 2019. година

ОДГОВОРНИ
УРБАНИСТА:
Јадранка Каралић,
диа

ОДГОВОРНИ
ПРОЈЕКАНТ:
др. Александар Рудник
Милановић, диа

ДИРЕКТОР:
Марина Агатуновић,
екон

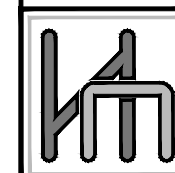

Наручилац: Горан Керић

ОБРАЋИВАЧ: "ИНФОПЛАН" Д.О.О. АРАНЂЕЛОВАЦ



12084
ISO 9001:2008
SRPS ISO 9001:2008