




СКУПШТИНА ГРАДА КРАГУЈЕВЦА

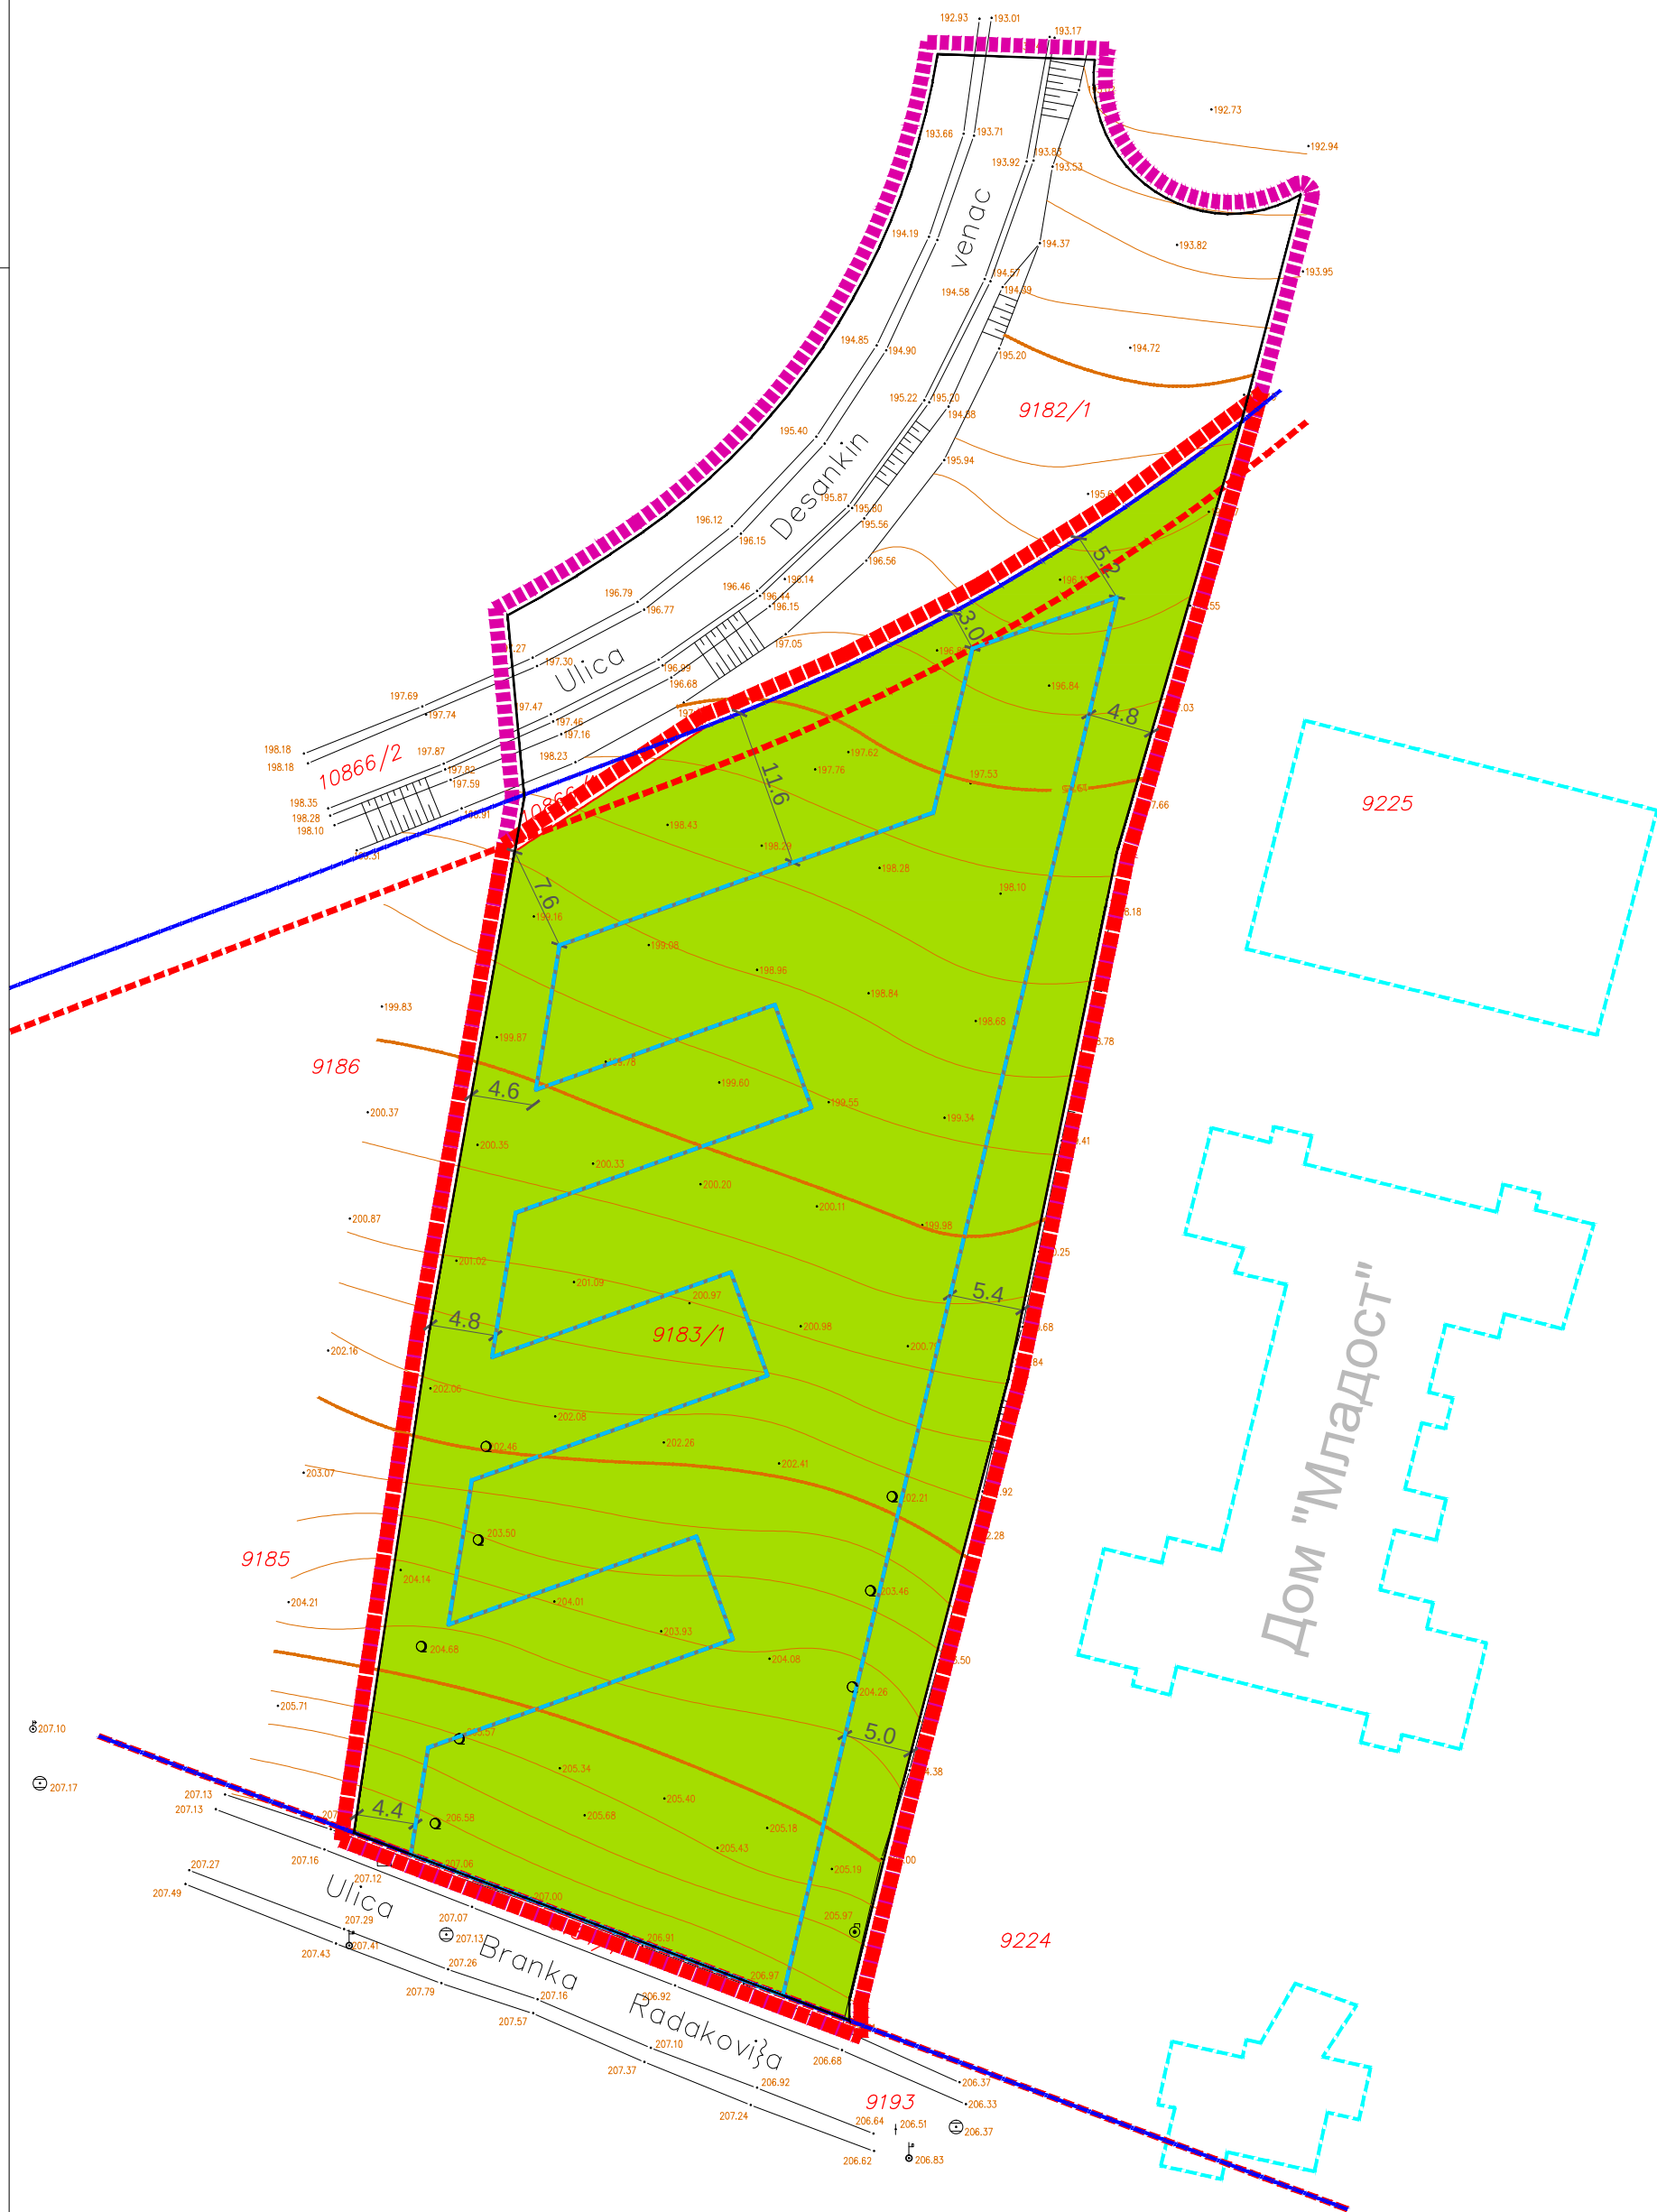

УРБАНИСТИЧКИ ПРОЈЕКАТ ЗА ИЗГРАДЊУ ОБЈЕКТА НА
К.П. БР.9183/1 К.О. КРАГУЈЕВАЦ 4

ЛЕГЕНДА

- Граница Урбанистичког пројекта
- Разрада Урбанистичког пројекта
- Катастарско стање
- Фактичко стање
- Регулациона линија
- Грађевинска линија
- Линија градње
- Предмет разраде урбанистичког пројекта
- Постојећи објекти у окружењу

УРБАНИСТИЧКИ ПРОЈЕКАТ
ЗА ИЗГРАДЊУ ОБЈЕКТА НА К.П. БР.9183/1
К.О. КРАГУЈЕВАЦ 4

НАЗИВ ЛИСТА: БРОЈ ЛИСТА:


ОСНОВНА НАМЕНА ПОВРШИНА И
ОБЈЕКТА 3.

РАЗМЕРА: 1 : 500 ДАТУМ: 2019. година

ОДГОВОРНИ
УРБАНИСТА:
Јадранка Каралић,
диа

ОДГОВОРНИ
ПРОЈЕКАНТ:
др. Александар Рудник
Милановић, диа

ДИРЕКТОР:
Марина Агатуновић,
еко

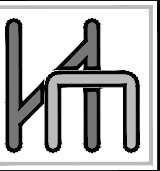

Наручилац: Горан Керић



ОБРАЋИВАЧ: "ИНФОПЛАН" Д.О.О. АРАНЂЕЛОВАЦ

12084
ISO 9001:2008
SRPS ISO 9001:2008