


СКУПШТИНА ГРАДА КРАГУЈЕВЦА



УРБАНИСТИЧКИ ПРОЈЕКАТ ЗА ИЗГРАДЊУ ОБЈЕКТА НА
К.П. БР.9183/1 К.О. КРАГУЈЕВАЦ 4

ЛЕГЕНДА

- Граница Урбанистичког пројекта
- Катастарско стање
- Катастарско стање
- Фактичко стање
- Регулациона линија
- Грађевинска линија
- Линија саобраћајнице
- Линија градње
- Површина заузета новопланираним објектом
- Постојећи објекат у окружењу
- НАМЕНА ПОВРШИНА
 - Асфалтиране саобраћајне површине (интерне саобраћајнице)
 - Простор за контејнере
 - Зеленило - Трава
- Правци кретања колског саобраћаја
- Улаз у објект
- Улаз у гаражу

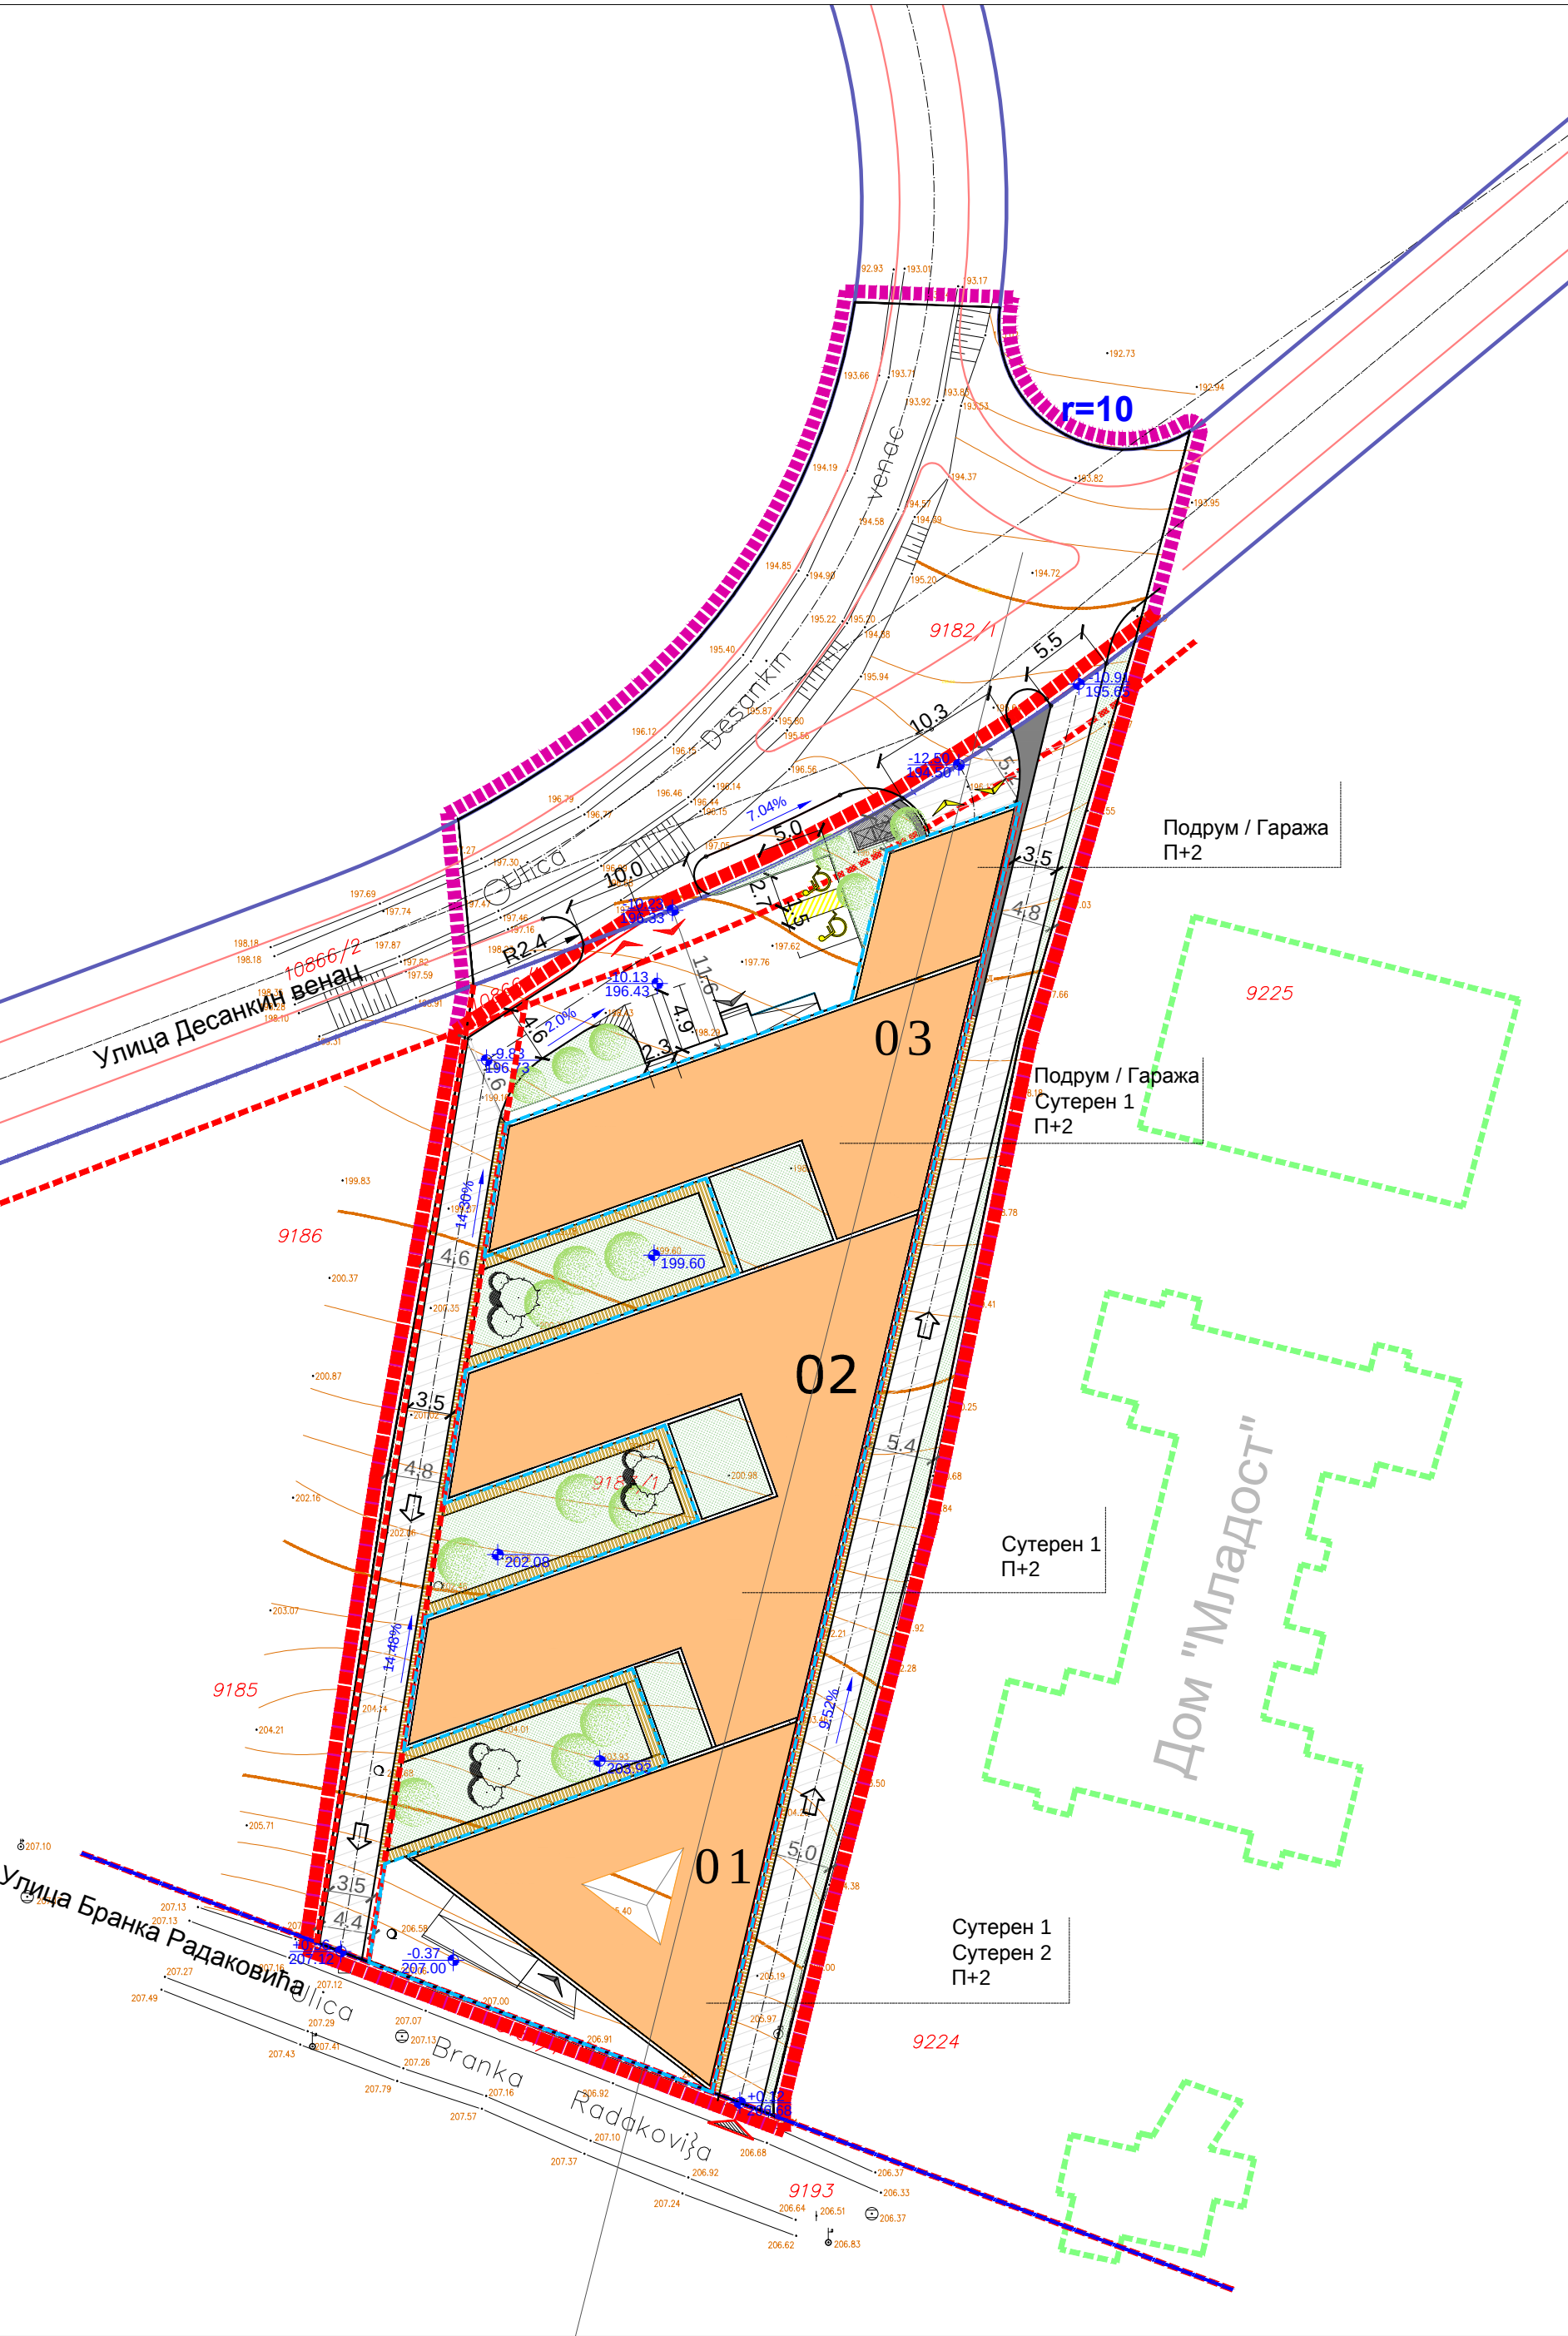

УРБАНИСТИЧКИ ПРОЈЕКАТ
ЗА ИЗГРАДЊУ ОБЈЕКТА НА К.П. БР.9183/1
К.О. КРАГУЈЕВАЦ 4

НАЗИВ ЛИСТА:

БРОЈ ЛИСТА:

ПАРТЕРНО УРЕЂЕЊЕ

5.


РАЗМЕРА: 1 : 500

ДАТУМ: 2019. година

ОДГОВОРНИ
УРБАНИСТА:
Јадранка Каралић,
диа

ОДГОВОРНИ
ПРОЈЕКАНТ:
др. Александар Рудник
Милановић, диа

ДИРЕКТОР:
Марина Агатуновић,
дипл. екон.

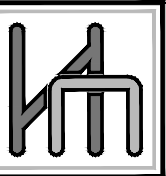

Наручилац: Горан Керић

ОБРАЂИВАЧ: "ИНФОПЛАН" Д.О.О. АРАНЂЕЛОВАЦ



12084
ISO 9001:2008
SRPS ISO 9001:2008