


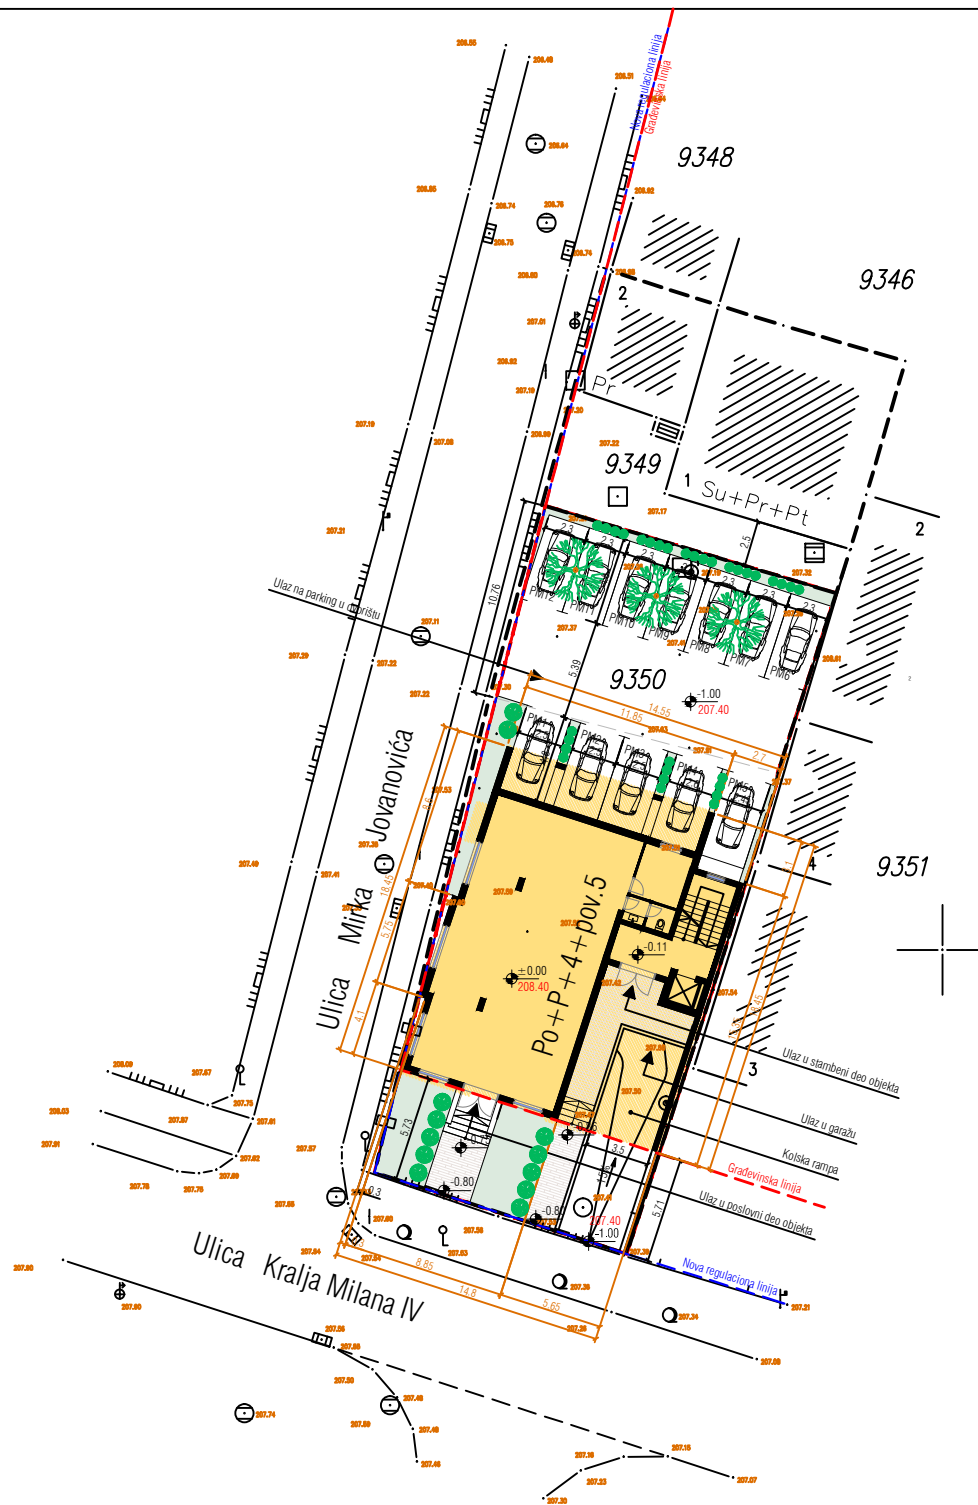

|   |   |          |         |
|---|---|----------|---------|
| STAMBENO-POSLOVNI OBJEKT - Ul. Kralja Milana IV br.68, Kragujevac   |   |          |         |
| <b>PREGLED POVRŠINA - PODRUM</b>   |   |          |         |
| Apsoluta = 259.86m <sup>2</sup>   |   |          |         |
| Apsoluta = 259.86m <sup>2</sup>   |   |          |         |
| <b>PREGLED POVRŠINA - PRIZEMLJE</b>   |   |          |         |
| Apsoluta = 186.50m <sup>2</sup>   |   |          |         |
| Apsoluta = 158.53m <sup>2</sup>   |   |          |         |
| Apsoluta (poslovni prostor) = 138.13m <sup>2</sup>   |   |          |         |
| <b>PREGLED POVRŠINA - I SPRAT</b>   |   |          |         |
| Apsoluta = 263.80m <sup>2</sup>   |   |          |         |
| Apsoluta = 223.48m <sup>2</sup>   |   |          |         |
| Apsoluta (stambeni prostor) = 203.86m <sup>2</sup>   |   |          |         |
| <b>PREGLED POVRŠINA - II SPRAT</b>   |   |          |         |
| Apsoluta = 263.80m <sup>2</sup>   |   |          |         |
| Apsoluta = 223.48m <sup>2</sup>   |   |          |         |
| Apsoluta (stambeni prostor) = 203.86m <sup>2</sup>   |   |          |         |
| <b>PREGLED POVRŠINA - III SPRAT</b>   |   |          |         |
| Apsoluta = 263.80m <sup>2</sup>   |   |          |         |
| Apsoluta = 223.48m <sup>2</sup>   |   |          |         |
| Apsoluta (stambeni prostor) = 203.86m <sup>2</sup>   |   |          |         |
| <b>PREGLED POVRŠINA - IV SPRAT</b>   |   |          |         |
| Apsoluta = 263.80m <sup>2</sup>   |   |          |         |
| Apsoluta = 223.48m <sup>2</sup>   |   |          |         |
| Apsoluta (stambeni prostor) = 203.86m <sup>2</sup>   |   |          |         |
| <b>PREGLED POVRŠINA - V SPRAT</b>   |   |          |         |
| Apsoluta = 186.50m <sup>2</sup>   |   |          |         |
| Apsoluta = 120.63m <sup>2</sup>   |   |          |         |
| Apsoluta (stambeni prostor) = 117.48m <sup>2</sup>   |   |          |         |
| <b>PREGLED POVRŠINA - UKUPNO sa podrumom - BRGP</b>   |   |          |         |
| Apsoluta = 1657.75m <sup>2</sup>   |   |          |         |
| Apsoluta = 1380.02m <sup>2</sup>   |   |          |         |
| <b>PREGLED POVRŠINA - UKUPNO bez podruma - BRGP nadzemno</b>   |   |          |         |
| Apsoluta = 1380.02m <sup>2</sup>   |   |          |         |
| Apsoluta = 1171.20m <sup>2</sup>   |   |          |         |
| Apsoluta (poslovni prostor) = 138.13m <sup>2</sup>   |   |          |         |
| Apsoluta (stambeni prostor) = 931.00m <sup>2</sup>   |   |          |         |
| <b>URBANISTIČKI PARAMETRI</b>   |   |          |         |
| TIP STAMBENIČKA A 2.2 - Ugašeni objekat   |   |          |         |
| POVRŠINA PARCELE = 578m <sup>2</sup>   |   |          |         |
| INDIKS ODPADNOSTI = 2.2 + 10% = 578m <sup>2</sup> * 2.2 + 10% = 1308.76m <sup>2</sup> - ostavreno 1308.09m <sup>2</sup>   |   |          |         |
| INDIKS ZAŠTETOSTI = 55% = 578m <sup>2</sup> * 0.55 = 317.90m <sup>2</sup> - ostavreno 263.80m <sup>2</sup> pokrivena površina   |   |          |         |
| KOTA PODA PRIZEMLJA = 0.00 = 208.40   |   |          |         |
| KOTA VENCA 4.SPRIJATA = 0.00 = 19.75 = 228.15   |   |          |         |
| KOTA VENCA POVIŠENA ETAŽE = 0.00 = 24.75 = 233.15   |   |          |         |
| VISINA OBJEKTA = 25.75m   |   |          |         |
| BROJ PARKING MESTA 19 = 12 parkiranje u parteru + 7 parking mesta u garaži   |   |          |         |
| Legenda:   |   |          |         |
| <div> <div> <div></div> <div>Fiktivno stanje</div> </div> <div> <div></div> <div>Katastarsko stanje</div> </div> <div> <div></div> <div>Nova regulaciona linija</div> </div> <div> <div></div> <div>Prethodna granica parcele između k.p.br. 9349 i 9350 K.O. Kragujevac 4</div> </div> <div> <div></div> <div>Granica novodimenzionirane parcele</div> </div> <div> <div></div> <div>Prizemlje objekta</div> </div> <div> <div></div> <div>Gabari priprava / pokrivena površina</div> </div> <div> <div></div> <div>Gabari povišene etaže</div> </div> <div> <div></div> <div>Petačica staza</div> </div> <div> <div></div> <div>Trotuar, parking</div> </div> <div> <div></div> <div>Zelene površine</div> </div> <div> <div></div> <div>Visoke rastline</div> </div> <div> <div></div> <div>Niske rastline</div> </div> </div> |   |          |         |
| <div> <div> <div>KONFORMA</div> <div>INŽENJERING</div> </div> </div>   |   |          |         |
| INVESTITOR   | "AINS GROUP" d.o.o. iz Kragujevca                                                                                            |          |         |
| OBJEKT   | IZGRADNJA STAMBENO-POSLOVNOG OBJEKTA<br>ul. Kralja Milana IV br.68. Kragujevac<br>k.p.br. 9349(deo) i 9350 K.O. Kragujevac 4 |          |         |
| PROJEKT   | IDEJNO REŠENJE - IDR   |          |         |
| DEO PROJEKTA   | 1 - PROJEKT ARHITEKTURE   |          |         |
| CRTEŽ   | SITUACIJA - Osnova prizemlja                                                                                                 |          |         |
| ODGOVORNI PROJEKTANT   | Bosko Mladen d.i.a.   |          |         |
| BROJ LICENCE   | 300 J155 10   |          |         |
| BR. PROJEKTA   | 885/19   | datum    | 06/2019 |
|   |   | veličina | 1:200   |
|   |   | list     | 1.2     |