


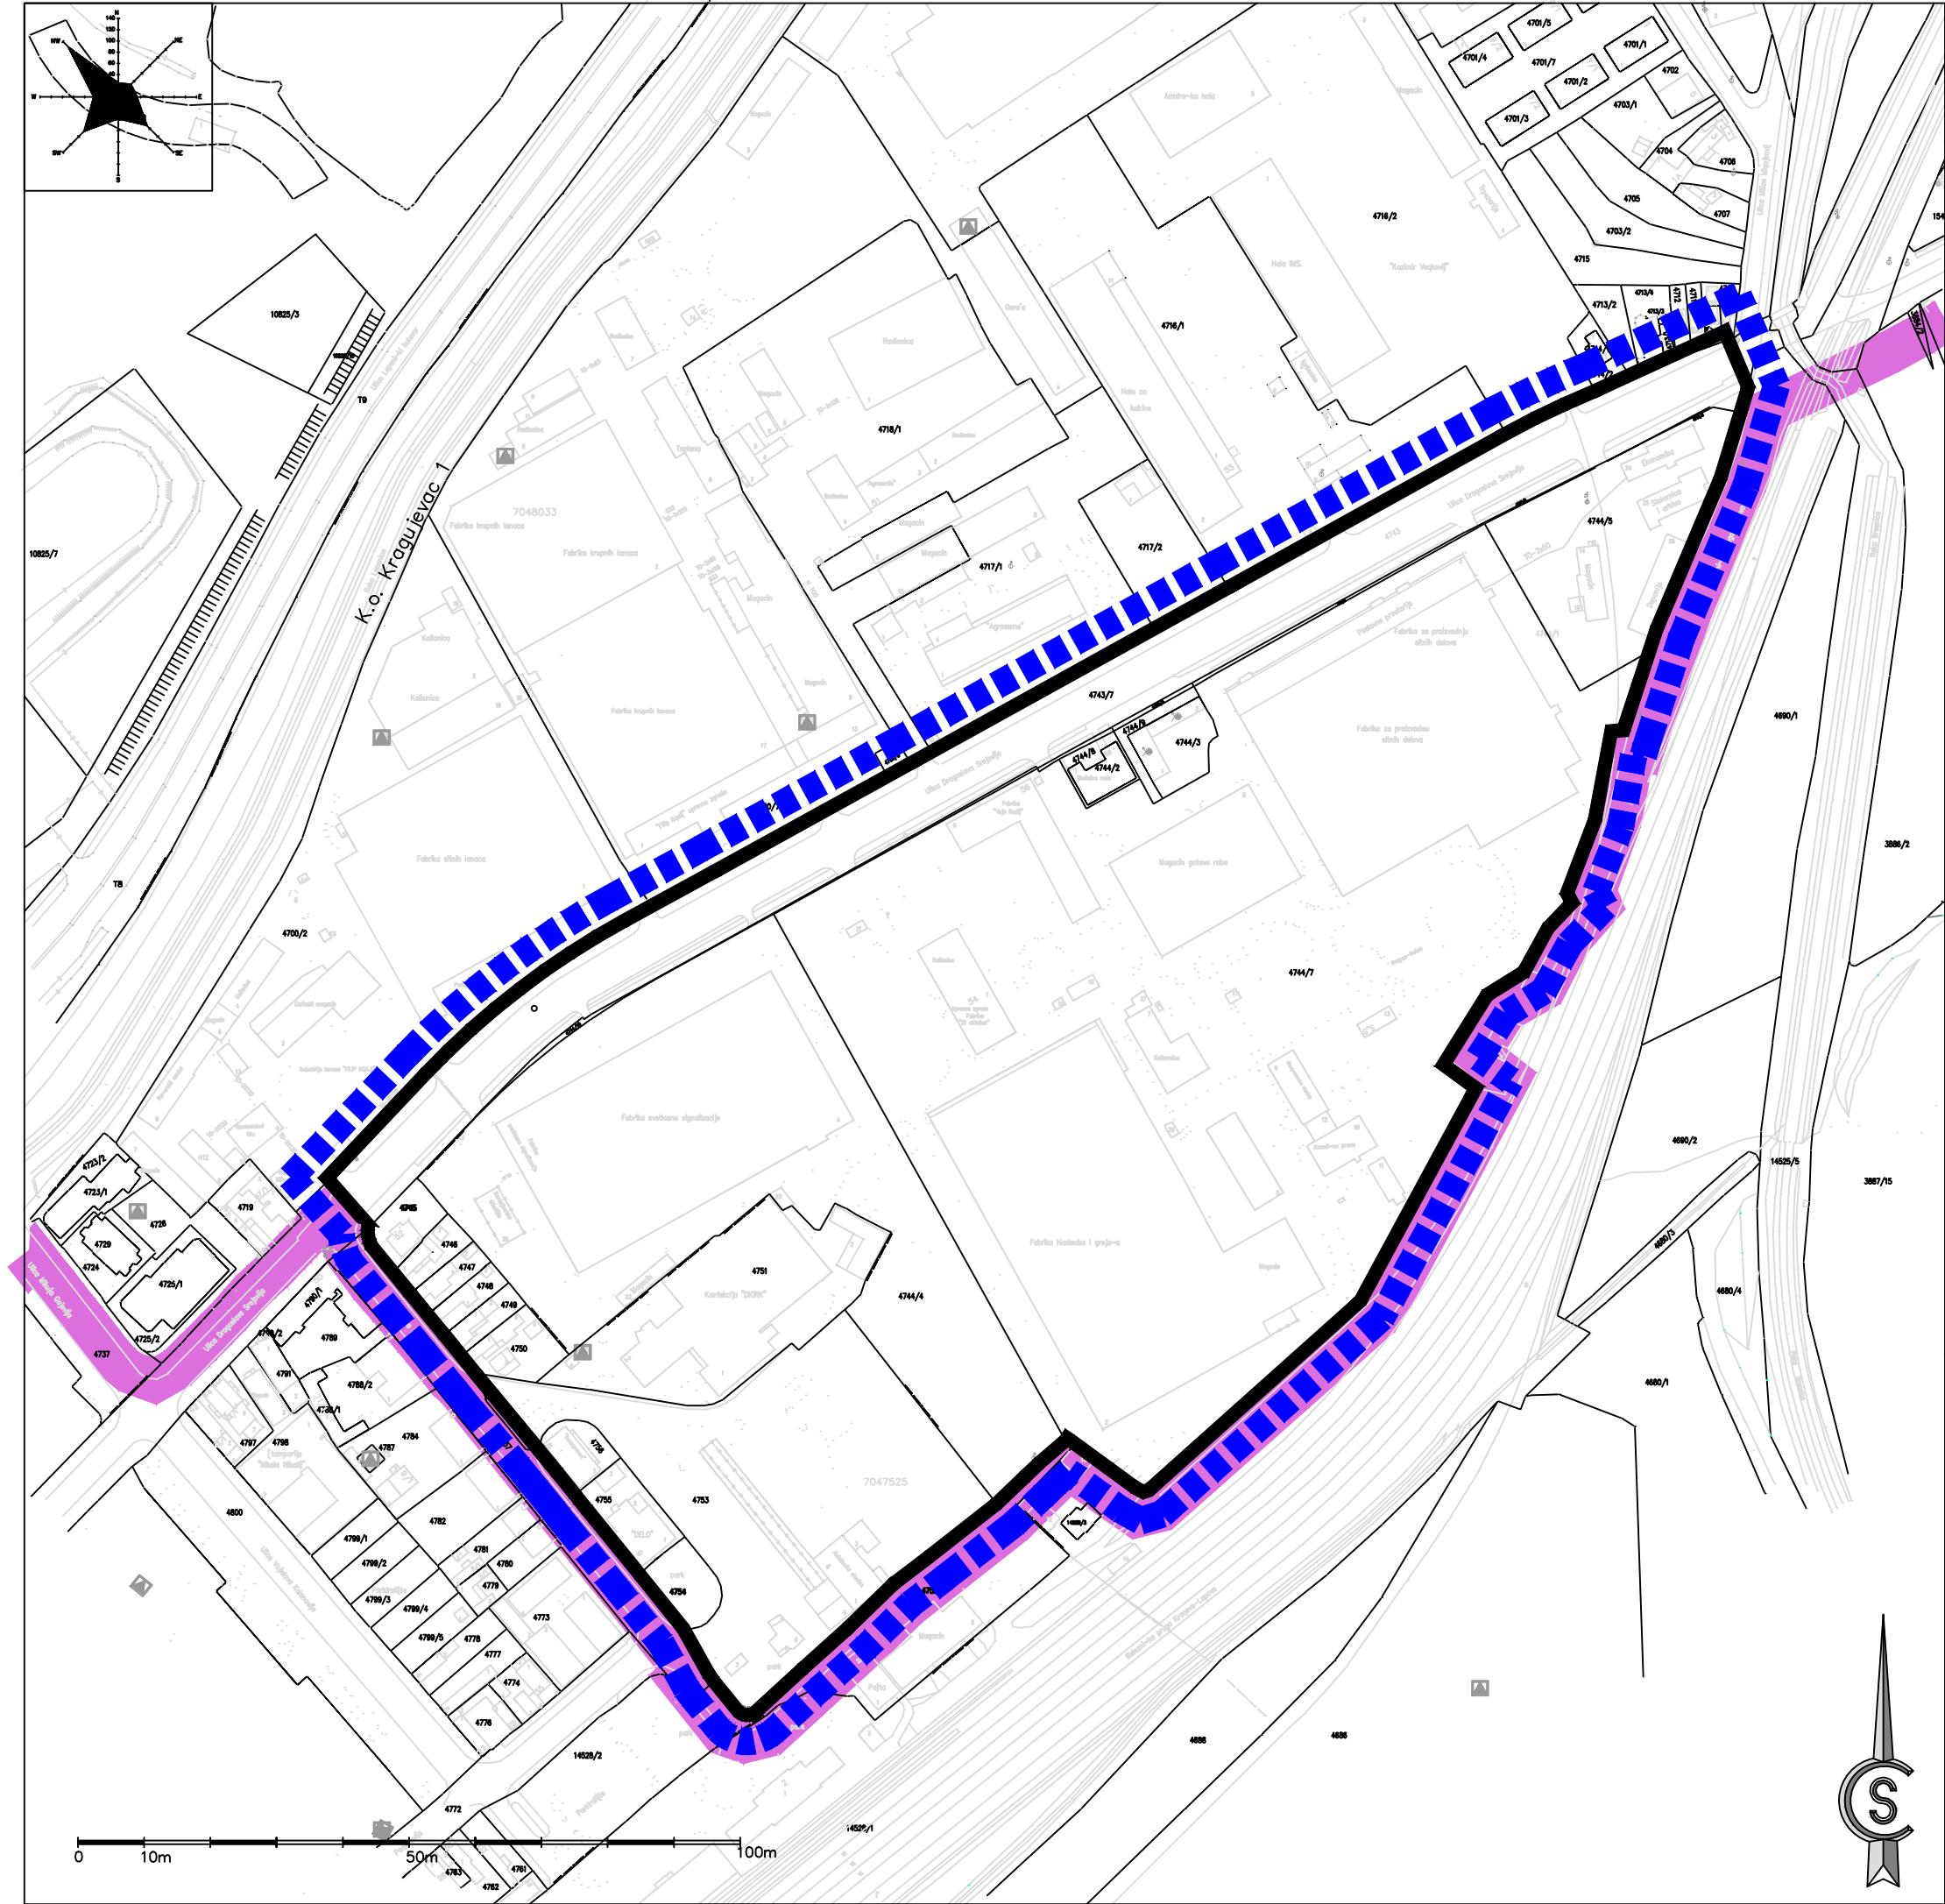

ГРАД КРАГУЈЕВАЦ

ЛЕГЕНДА:



ГРАНИЦА ОБУХВАТА ПЛАНА ГЕНЕРАЛНЕ РЕГУЛАЦИЈЕ РАДНА ЗОНА КРАГУЈЕВАЦ И ЗОНА ПОСЛОВАЊА



ГРАНИЦА ОБУХВАТА ПЛАНА ДЕТАЉНЕ РЕГУЛАЦИЈЕ

ПЛАН ДЕТАЉНЕ РЕГУЛАЦИЈЕ
БЛОК ИЗМЕЂУ УЛИЦЕ ШУМАДИЈСКА, УЛИЦЕ ДРАГОСЛАВА СРЕЈОВИЋА, ЖЕЛЕЗНИЧКЕ
ПРУГЕ КРАЉЕВО - ЛАПОВО И ЖЕЛЕЗНИЧКЕ СТАНИЦЕ
- ЕЛАБОРАТ ЗА РАНИ ЈАВНИ УВИД -



ЈП "УРБАНИЗАМ" - КРАГУЈЕВАЦ

Ул. Краља Петра I бр. 23 34000 Крагујевац www.urbanizam.co.rs
телефон: 034/306-600 (централа) факс: 034/335-252 е-пошта: office@urbanizam.co.rs
ПИБ: 101577522 Мат. бр.: 07165862

ИНВЕСТИТОР И НАРУЧИЛАЦ	Град Крагујевац, Градска управа за развој				
НОСИЛАЦ ИЗРАДЕ	Град Крагујевац, Градска управа за развој				
ОБРАЂИВАЧ	Јавно предузеће "УРБАНИЗАМ" - Крагујевац				
НАЗИВ КАРТЕ	Катастарска подлога са границом обухвата Плана детаљне регулације				
ОДГОВОРНИ УРБАНИСТА	МИРЈАНА МАРИНКОВИЋ ГАБАРИЋ, дипл.прост.план.				МП
УРБАНИСТА	ВЕСНА САВИЋ, дипл.инж.арх.				
ИЗВРШНИ ДИРЕКТОР	ИВАН СТАНКОВИЋ, дипл.инж.грађ.				
ВД ДИРЕКТОРА	ВЕСНА ЈОВАНОВИЋ МИЛОШЕВИЋ, дипл.инж.арх.				
БРОЈ КАРТЕ	1.2	БРОЈ ЛИСТА 01	ДАТУМ II 2021.	РАЗМЕРА 1:2500	