


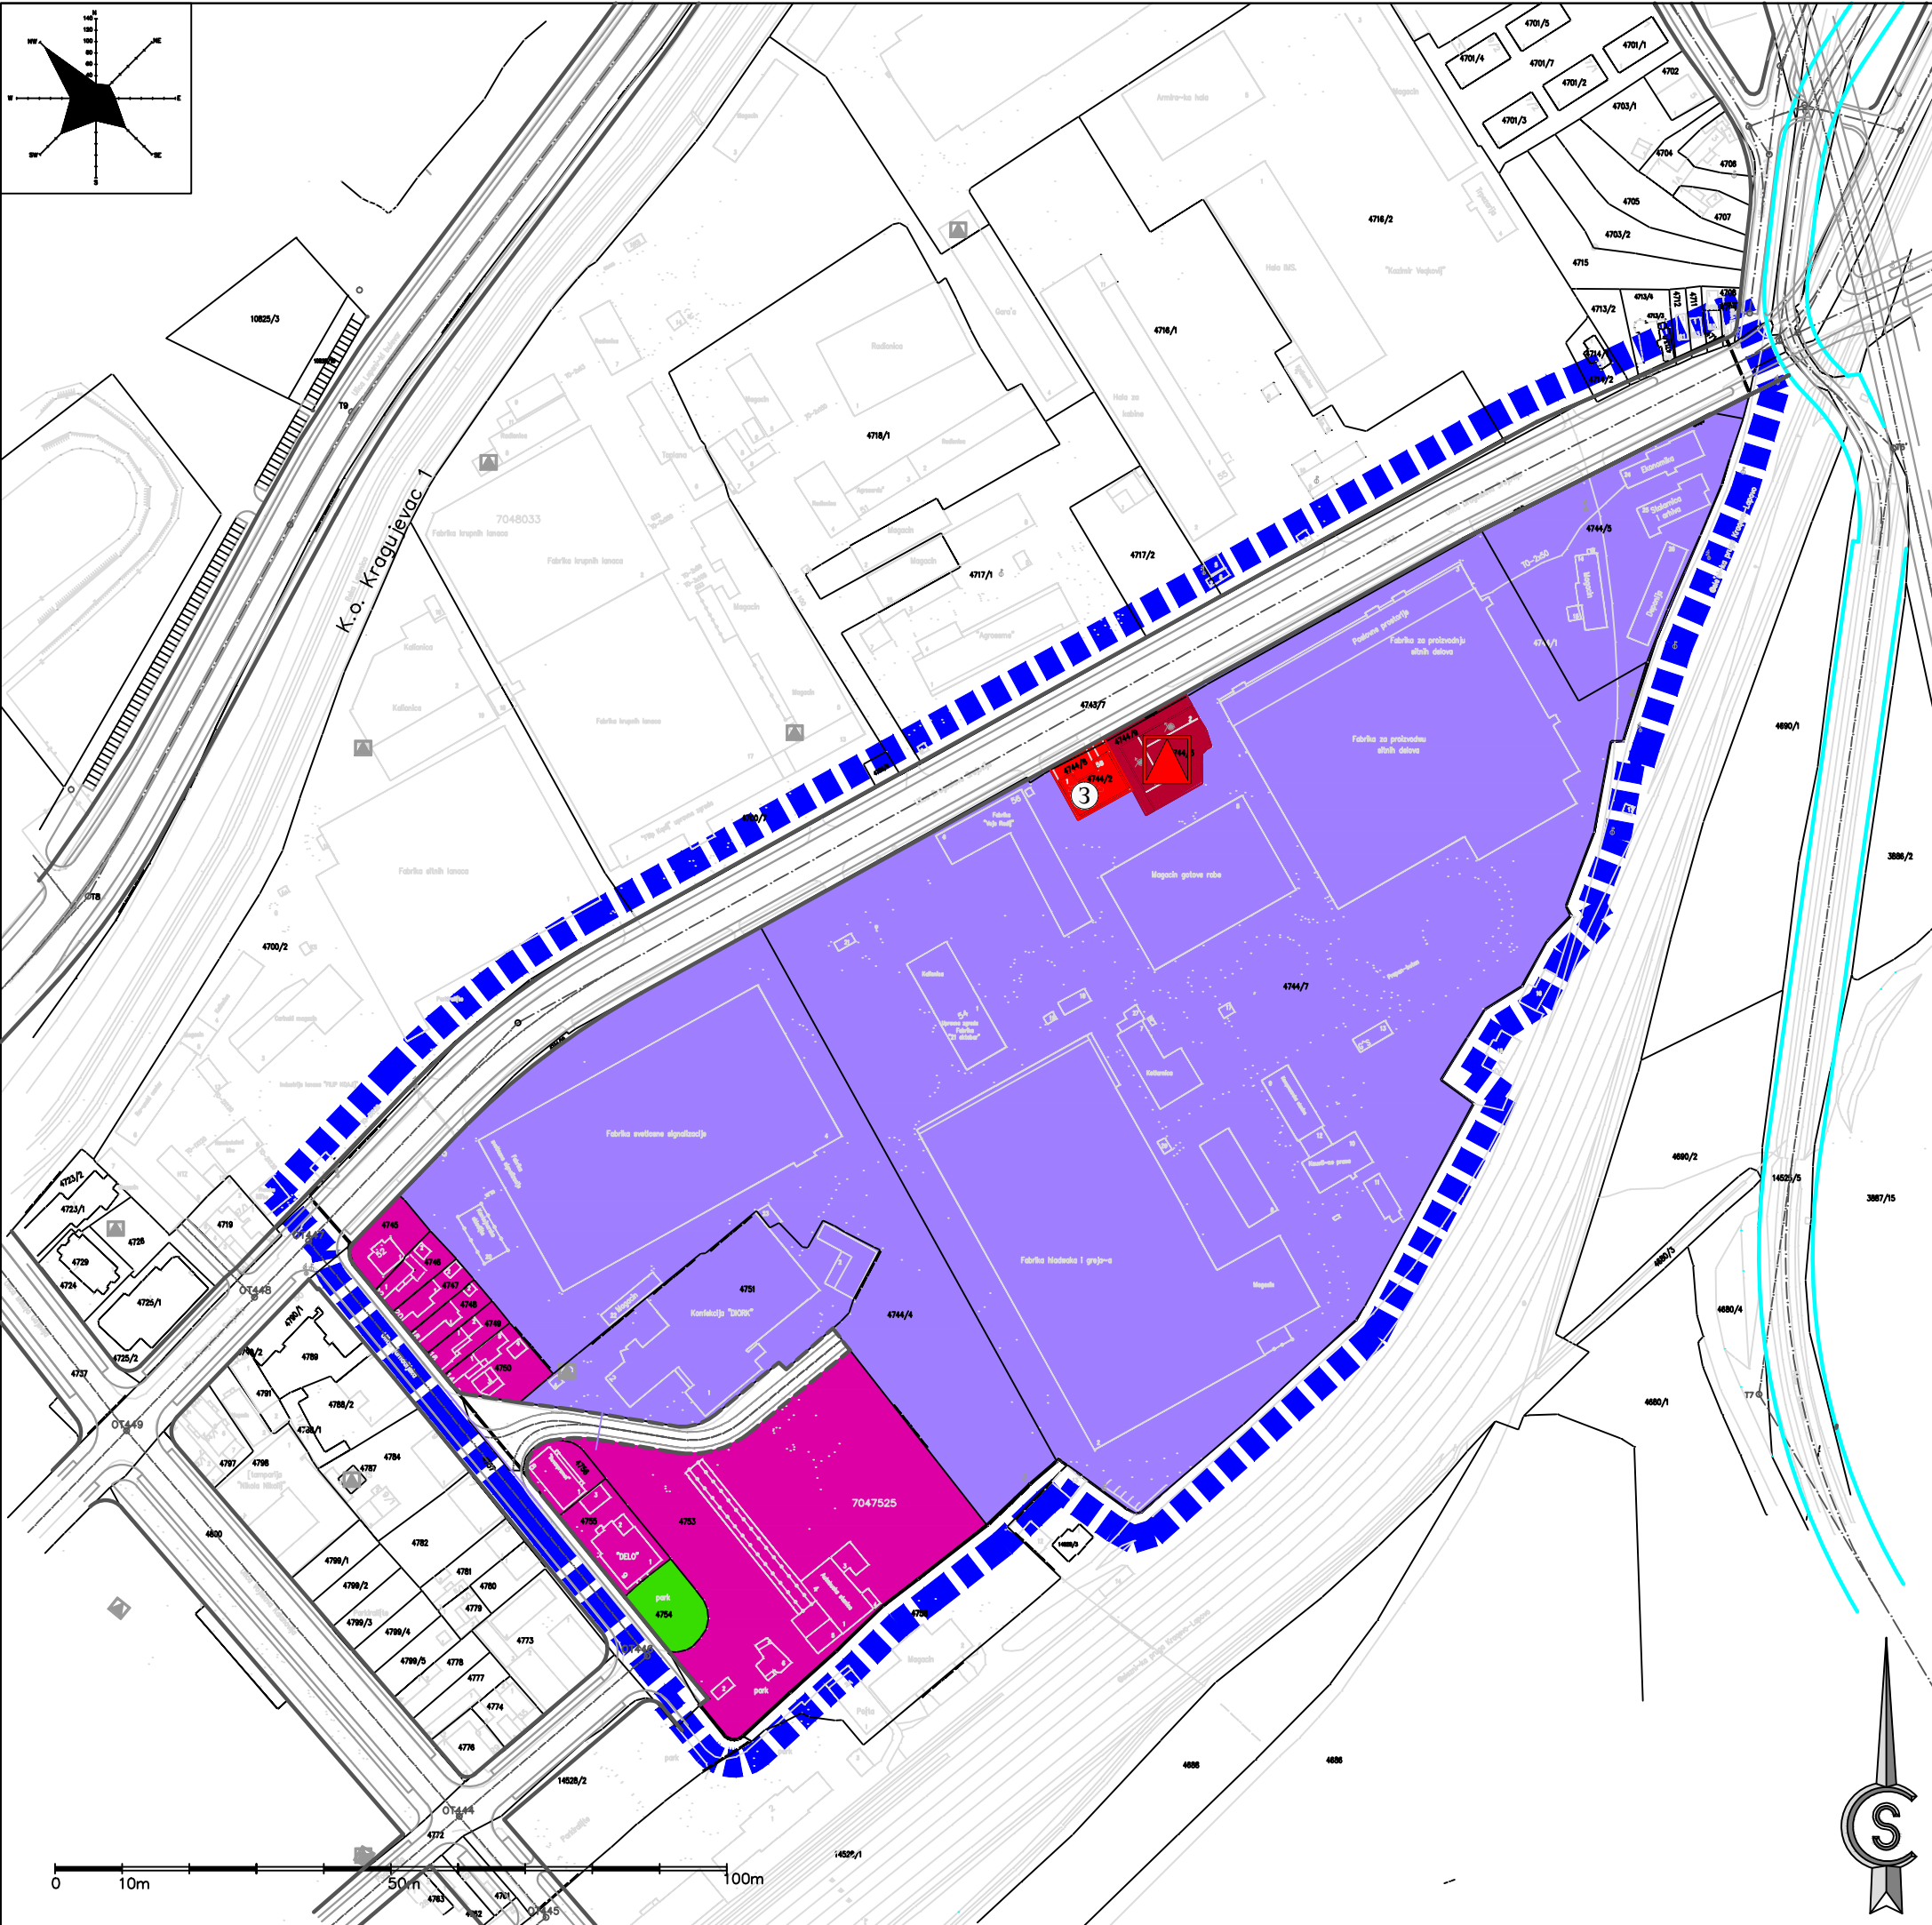

ГРАД КРАГУЈЕВАЦ

ЛЕГЕНДА:

ГРАНИЦА ОБУХВАТА ПЛАНА ДЕТАЉНЕ РЕГУЛАЦИЈЕ

ПОВРШИНЕ И ОБЈЕКТИ ЈАВНЕ НАМЕНЕ

3

примарна здравствена заштита
- здравствена станица

трафостаница TC 35/10kV KG 04

зелена површина

објекти и површине саобраћајне инфраструктуре
- постојећа улица

објекти и површине саобраћајне инфраструктуре
- планирана улица

ПОВРШИНЕ И ОБЈЕКТИ ОСТАЛЕ НАМЕНЕ

привреда
- комерцијалне делатности

привреда
- радна зона, индустрија

ПЛАН ДЕТАЉНЕ РЕГУЛАЦИЈЕ
БЛОК ИЗМЕЉУ УЛИЦЕ ШУМАДИЈСКА, УЛИЦЕ ДРАГОСЛАВА СРЕЈОВИЋА, ЖЕЛЕЗНИЧКЕ
ПРУГЕ КРАЉЕВО - ЛАПОВО И ЖЕЛЕЗНИЧКЕ СТАНИЦЕ
- ЕЛАБОРАТ ЗА РАНИ ЈАВНИ УВИД -

ЈП "УРБАНИЗАМ" - КРАГУЈЕВАЦ

Ул. Краља Петра I бр. 23
тел: 034/306-600 (централа)
ПИБ: 101577522

34000 Крагујевац
факс: 034/335-252
Мат. бр.: 07165862

www.urbanizam.co.rs
e-mail: office@urbanizam.co.rs

ИНВЕСТИТОР И НАРУЧИЛАЦ	Град Крагујевац, Градска управа за развој					
НОСИЛАЦ ИЗРАДЕ	Град Крагујевац, Градска управа за развој					
ОБРАЂИВАЧ	Јавно предузеће "УРБАНИЗАМ" - Крагујевац					
НАЗИВ КАРТЕ	Планирана претежна намена површина					
ОДГОВОРНИ УРБАНИСТА	МИРЈАНА МАРИНКОВИЋ ГАБАРИЋ, дипл.простор.план.		МП			
УРБАНИСТА	ВЕСНА САВИЋ, дипл.инж.арх.					
ИЗВРШНИ ДИРЕКТОР	ИВАН СТАНКОВИЋ, дипл.инж.граф.					
ВД ДИРЕКТОРА	ВЕСНА ЈОВАНОВИЋ МИЛОШЕВИЋ, дипл.инж.арх.					
БРОЈ КАРТЕ	04					
БРОЈ ЛИСТА		01	ДАТУМ	II 2021.	РАЗМЕРА	1:2500

Напомена: Карта је заштићена ауторским правима и власништво је предузећа - обрађивача. Колирање карте није дозвољено без сагласности аутора.