
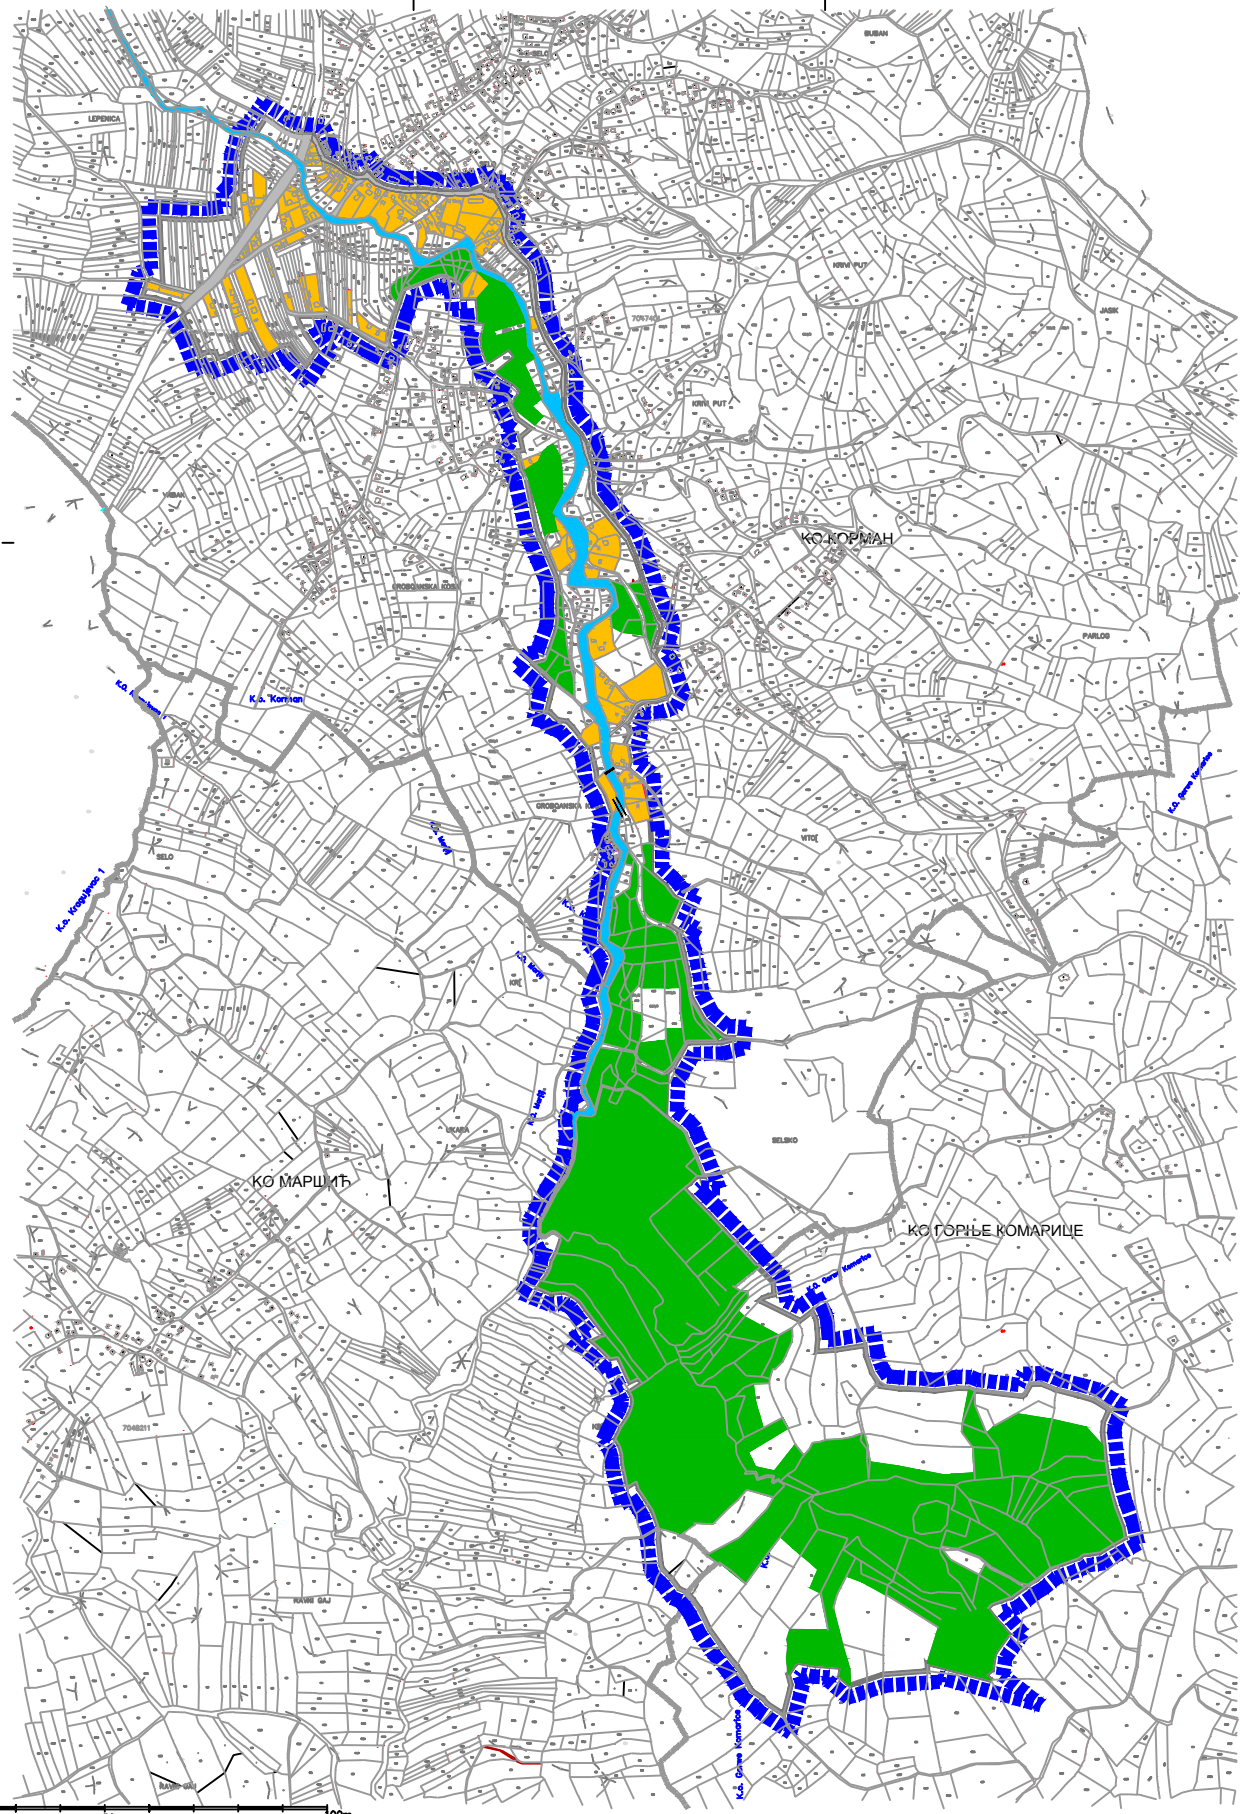


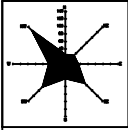

ГРАД КРАГУЈЕВАЦ

ЛЕГЕНДА:

- граница обухвата Плана детаљне регулације "Витлиште" у Крагујевцу
- граница катастарске општине
- Постојећи начин коришћења земљишта
 - изграђено земљиште
 - становање, привреда
 - изграђено земљиште
 - саобраћајне површине, улице
 - шуме
 - неизграђено и пољопривредно земљиште
 - водне површине
 - водоток

ПЛАН ДЕТАЉНЕ РЕГУЛАЦИЈЕ "ВИТЛИШТЕ" У КРАГУЈЕВЦУ - ЕЛАБОРАТ ЗА РАНИ ЈАВНИ УВИД -

	ЈП "УРБАНИЗАМ" - КРАГУЈЕВАЦ Ул. Краља Петра I бр. 23 34000 Крагујевац телеф: 034/356-600 (централна) ПИБ: 1015177322 34000 Крагујевац факс: 034/335-252 e-mail: office@urbanizam.co.rs Мат. бр.: 07185862 www.urbanizam.co.rs
ИНВЕСТИТОР И НАРУЧИЛАЦ	Град Крагујевац, Градска управа за развој
НОСИЛАЦ ИЗРАДЕ	Град Крагујевац, Градска управа за развој
ОБРАЂИВАЧ	Јавно предузеће "УРБАНИЗАМ" - Крагујевац
НАЗИВ КАРТЕ	Постојећи начин коришћења простора
ОДГОВОРНИ УРБАНИСТА	ВЕСНА САВИЋ, дипл.инж.арх.
УРБАНИСТА	ВЕСНА САВИЋ, дипл.инж.арх.
ИЗВРШНИ ДИРЕКТОР	УБАН СТАНКОВИЋ, дипл.инж.грађ.
ВД ДИРЕКТОРА	ВЕСНА ЈОВАНОВИЋ МИЛОШЕВИЋ, дипл.инж.арх.
БРОЈ КАРТЕ	4