
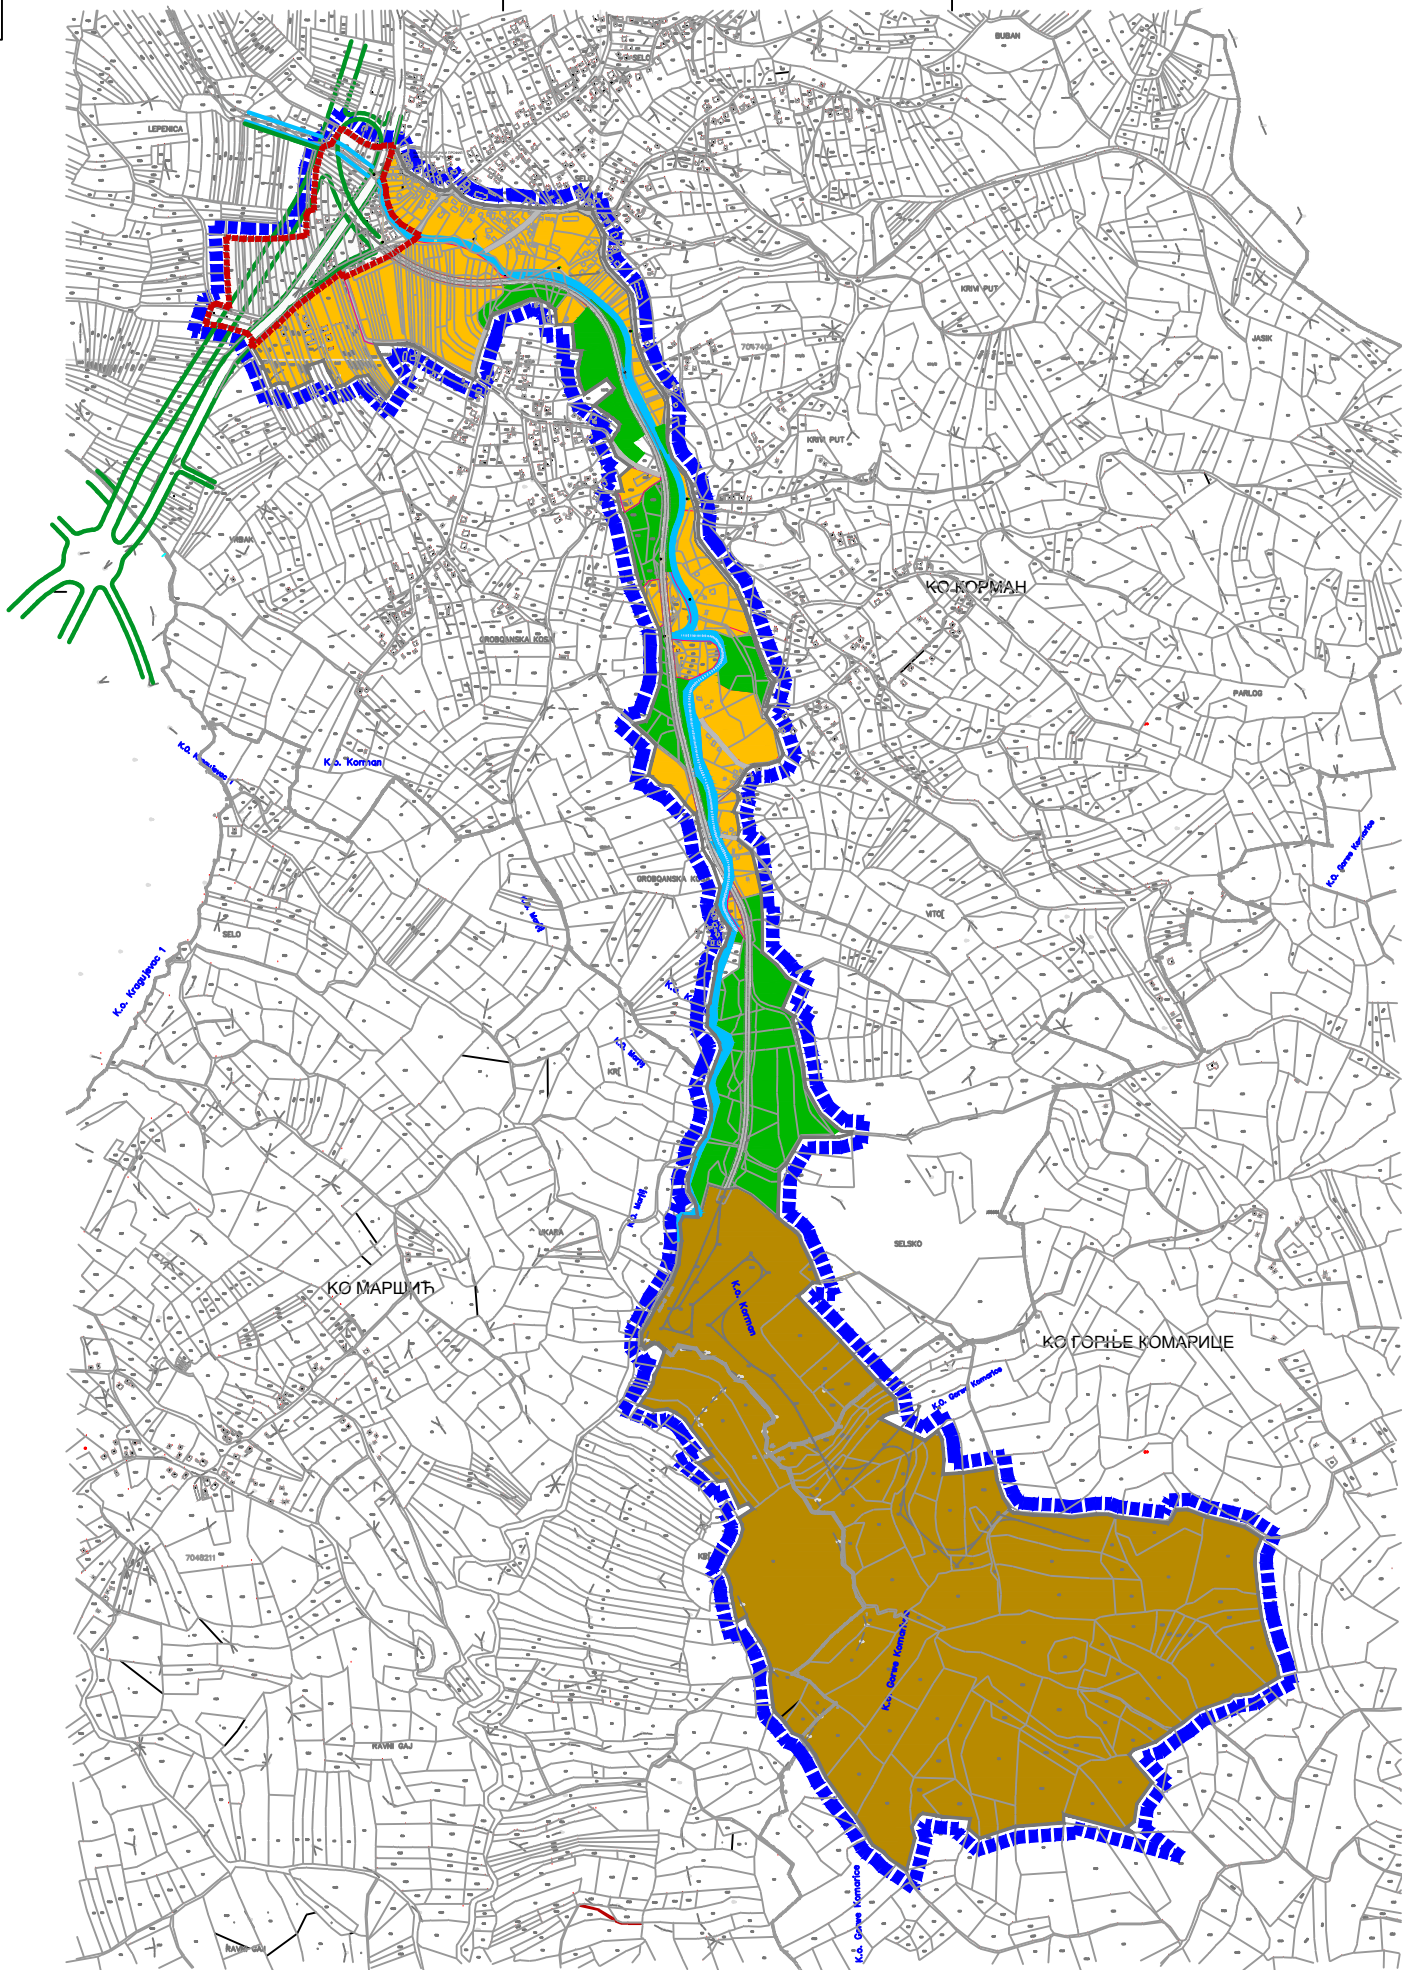


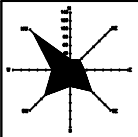

ГРАД КРАГУЈЕВАЦ

ЛЕГЕНДА:

- граница обухвата Плана детаљне регулације "Витлиште" у Крагујевцу
- граница катастарске општине
- обухват који ће се разрадити кроз Нацрт плана након дефинисања укрштања приступног пута за депонију и општинског пута
- регулација планирана постојећом планском документацијом

Грађевинско подручје

Површине и објекти јавне намене

- Витлиште
- регионална депонија комуналног отпада
- саобраћајна површина
- улице
- зелене површине
- зеленило специфичне намене

Површине и објекти остале намене

- становање,
- привредне делатности

Земљиште ван грађевинског подручја

- шуме
- пољопривредно земљиште
- водне површине
- планирана регулација водотока (урађена техничка документација)
- планирана регулација водотока (потребна израда техничке документације)

ПЛАН ДЕТАЉНЕ РЕГУЛАЦИЈЕ "ВИТЛИШТЕ" У КРАГУЈЕВЦУ - ЕЛАБОРАТ ЗА РАНИ ЈАВНИ УВИД -



ЈП "УРБАНИЗАМ" - КРАГУЈЕВАЦ

Ул. Краља Петра I бр. 23
34000 Кragujevac
тел: 034/306-600 (централна)
факс: 034/335-252
Г/В: 015177522
www.urbanizam.co.rs
e-mail: office@urbanizam.co.rs
Мат. бр.: 07165962

ИНВЕСТИТОР И НАРУЧИЛАЦ

Град Крагујевац, Градска управа за развој

НОСИЛАЦ ИЗРАДЕ

Град Крагујевац, Градска управа за развој

ОБРАТИВАЧ

Јавно предузеће "УРБАНИЗАМ" - Крагујевац

НАЗИВ КАРТЕ

Планирана претежна намена површина

ОДГОВОРНИ УРБАНИСТА

БЕСНА САВИЋ, дипл.инж.арх.

УРБАНИСТА

БЕСНА САВИЋ, дипл.инж.арх.

ИЗВРШНИ ДИРЕКТОР

ИВАН СТАНКОВИЋ, дипл.инж.град.

ВД ДИРЕКТОРА

БЕСНА ЈОВАНОВИЋ, МИЛОШЕВИЋ, дипл.инж.арх.

БРОЈ КАРТЕ

5 БРОЈ ЛИСТА 01 ДАТУМ II 2021. РАЗМЕРА 1:10000