



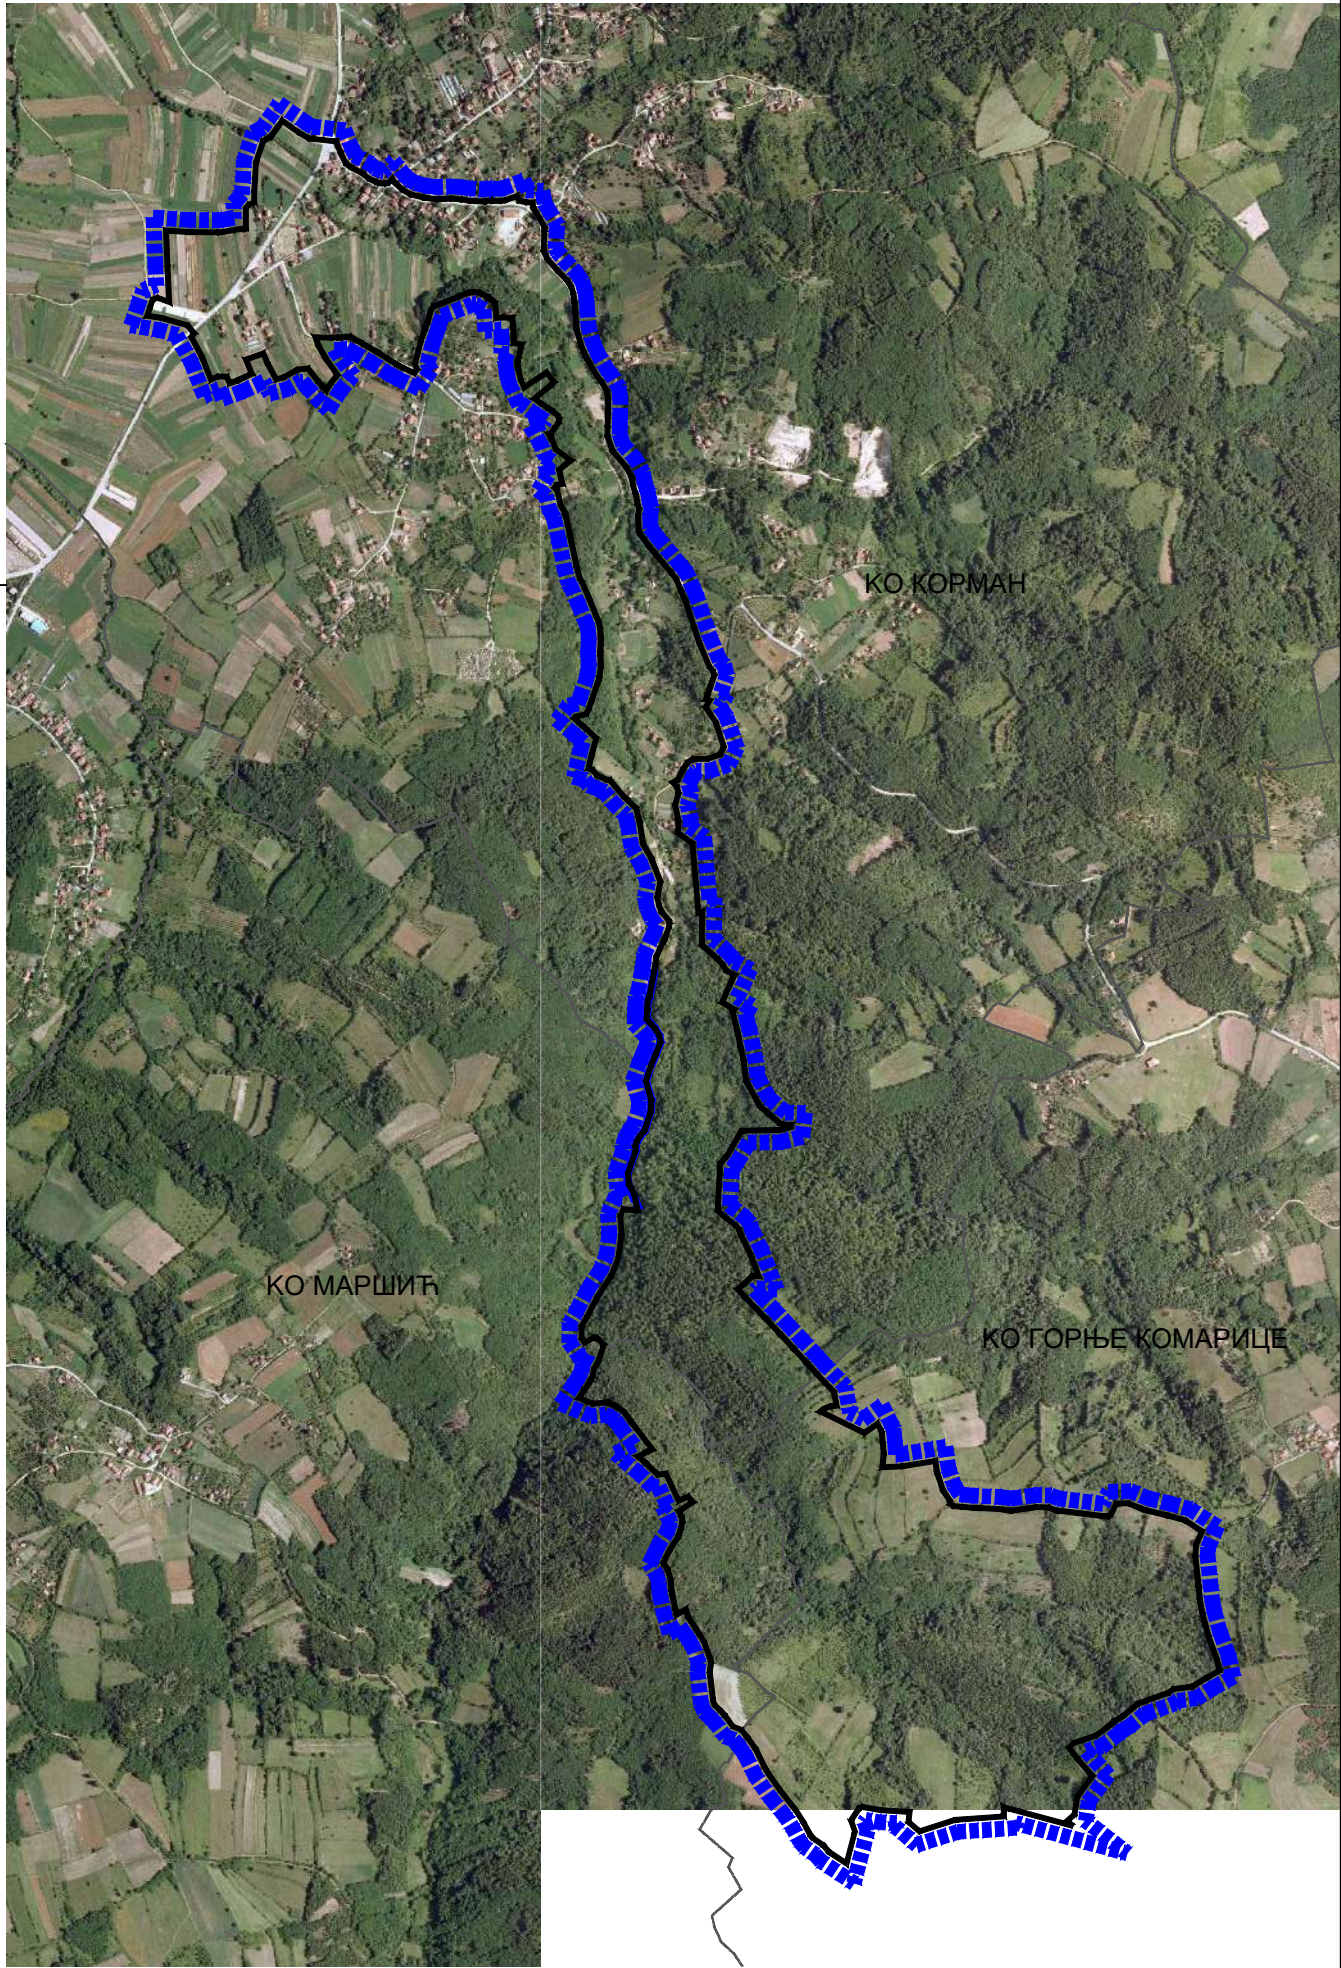

0 10m 50m 100m

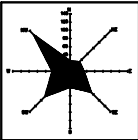

ГРАД КРАГУЈЕВАЦ

ЛЕГЕНДА:



граница обухвата Плана детаљне регулације "Витлиште" у Крагујевцу
граница катастарске општине

ПЛАН ДЕТАЉНЕ РЕГУЛАЦИЈЕ
"ВИТЛИШТЕ" У КРАГУЈЕВЦУ

- ЕЛАБОРАТ ЗА РАНИ ЈАВНИ УВИД -



ЈП "УРБАНИЗАМ" - КРАГУЈЕВАЦ

Ул. Краља Петра I бр. 23 34000 Крагујевац www.urbanizam.co.rs
тел: 034/335-600 (централна) факс: 034/335-252 e-mail: office@urbanizam.co.rs
ПИБ: 101577522 Мат. бр.: 07165862

ИНВЕСТИТОР И
НАРУЧИЛАЦ

Град Крагујевац, Градска управа за развој

НОСИЛАЦ
ИЗРАДЕ

Град Крагујевац, Градска управа за развој

ОБРАТИВАЧ

Јавно предузеће "УРБАНИЗАМ" - Крагујевац

НАЗИВ КАРТЕ

Ортофото план са границом обухвата плана детаљне регулације

ОДГОВОРНИ
УРБАНИСТА

ВЕСНА САВИЋ, дипл.инж.арх.

УРБАНИСТА

ВЕСНА САВИЋ, дипл.инж.арх.

ИЗВРШНИ
ДИРЕКТОР

ИВАН СТАНКОВИЋ, дипл.инж.грађ.

ВД ДИРЕКТОРА

ВЕСНА ЈОВАНОВИЋ МИЛОШЕВИЋ, дипл.инж.арх.

БРОЈ КАРТЕ

1.2 БРОЈ ЛИСТА 01 ДАТУМ II 2021. РАЗМЕРА 1:10000

Напомена: Карте је израђено аутоматски коришћењем апликације за израду ортофотокарта. Карте је израђено аутоматски коришћењем апликације.