



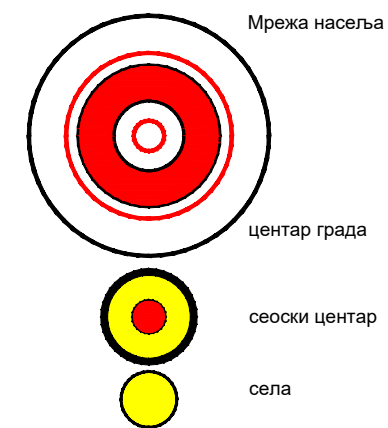

ГРАД КРАГУЈЕВАЦ

- ЛЕГЕНДА
- граница ППГ Крагујевац
  - граница ГУП Крагујевац 2015
  - граница обухвата ПДР "Витлиште"
  - граница катастарске општине
  - грађевинско подручје
  - шумско земљиште - шуме
  - пољопривредно земљиште
  - водно земљиште - водоток
  - аутопут
  - обилазнице
  - градска саобраћајница
  - градска магистрала
  - локални пут
  - денивелисана укрштања

ПЛАН ДЕТАЉНЕ РЕГУЛАЦИЈЕ  
"ВИТЛИШТЕ" У КРАГУЈЕВЦУ  
- ЕЛАБОРАТ ЗА РАНИ ЈАВНИ УВИД -

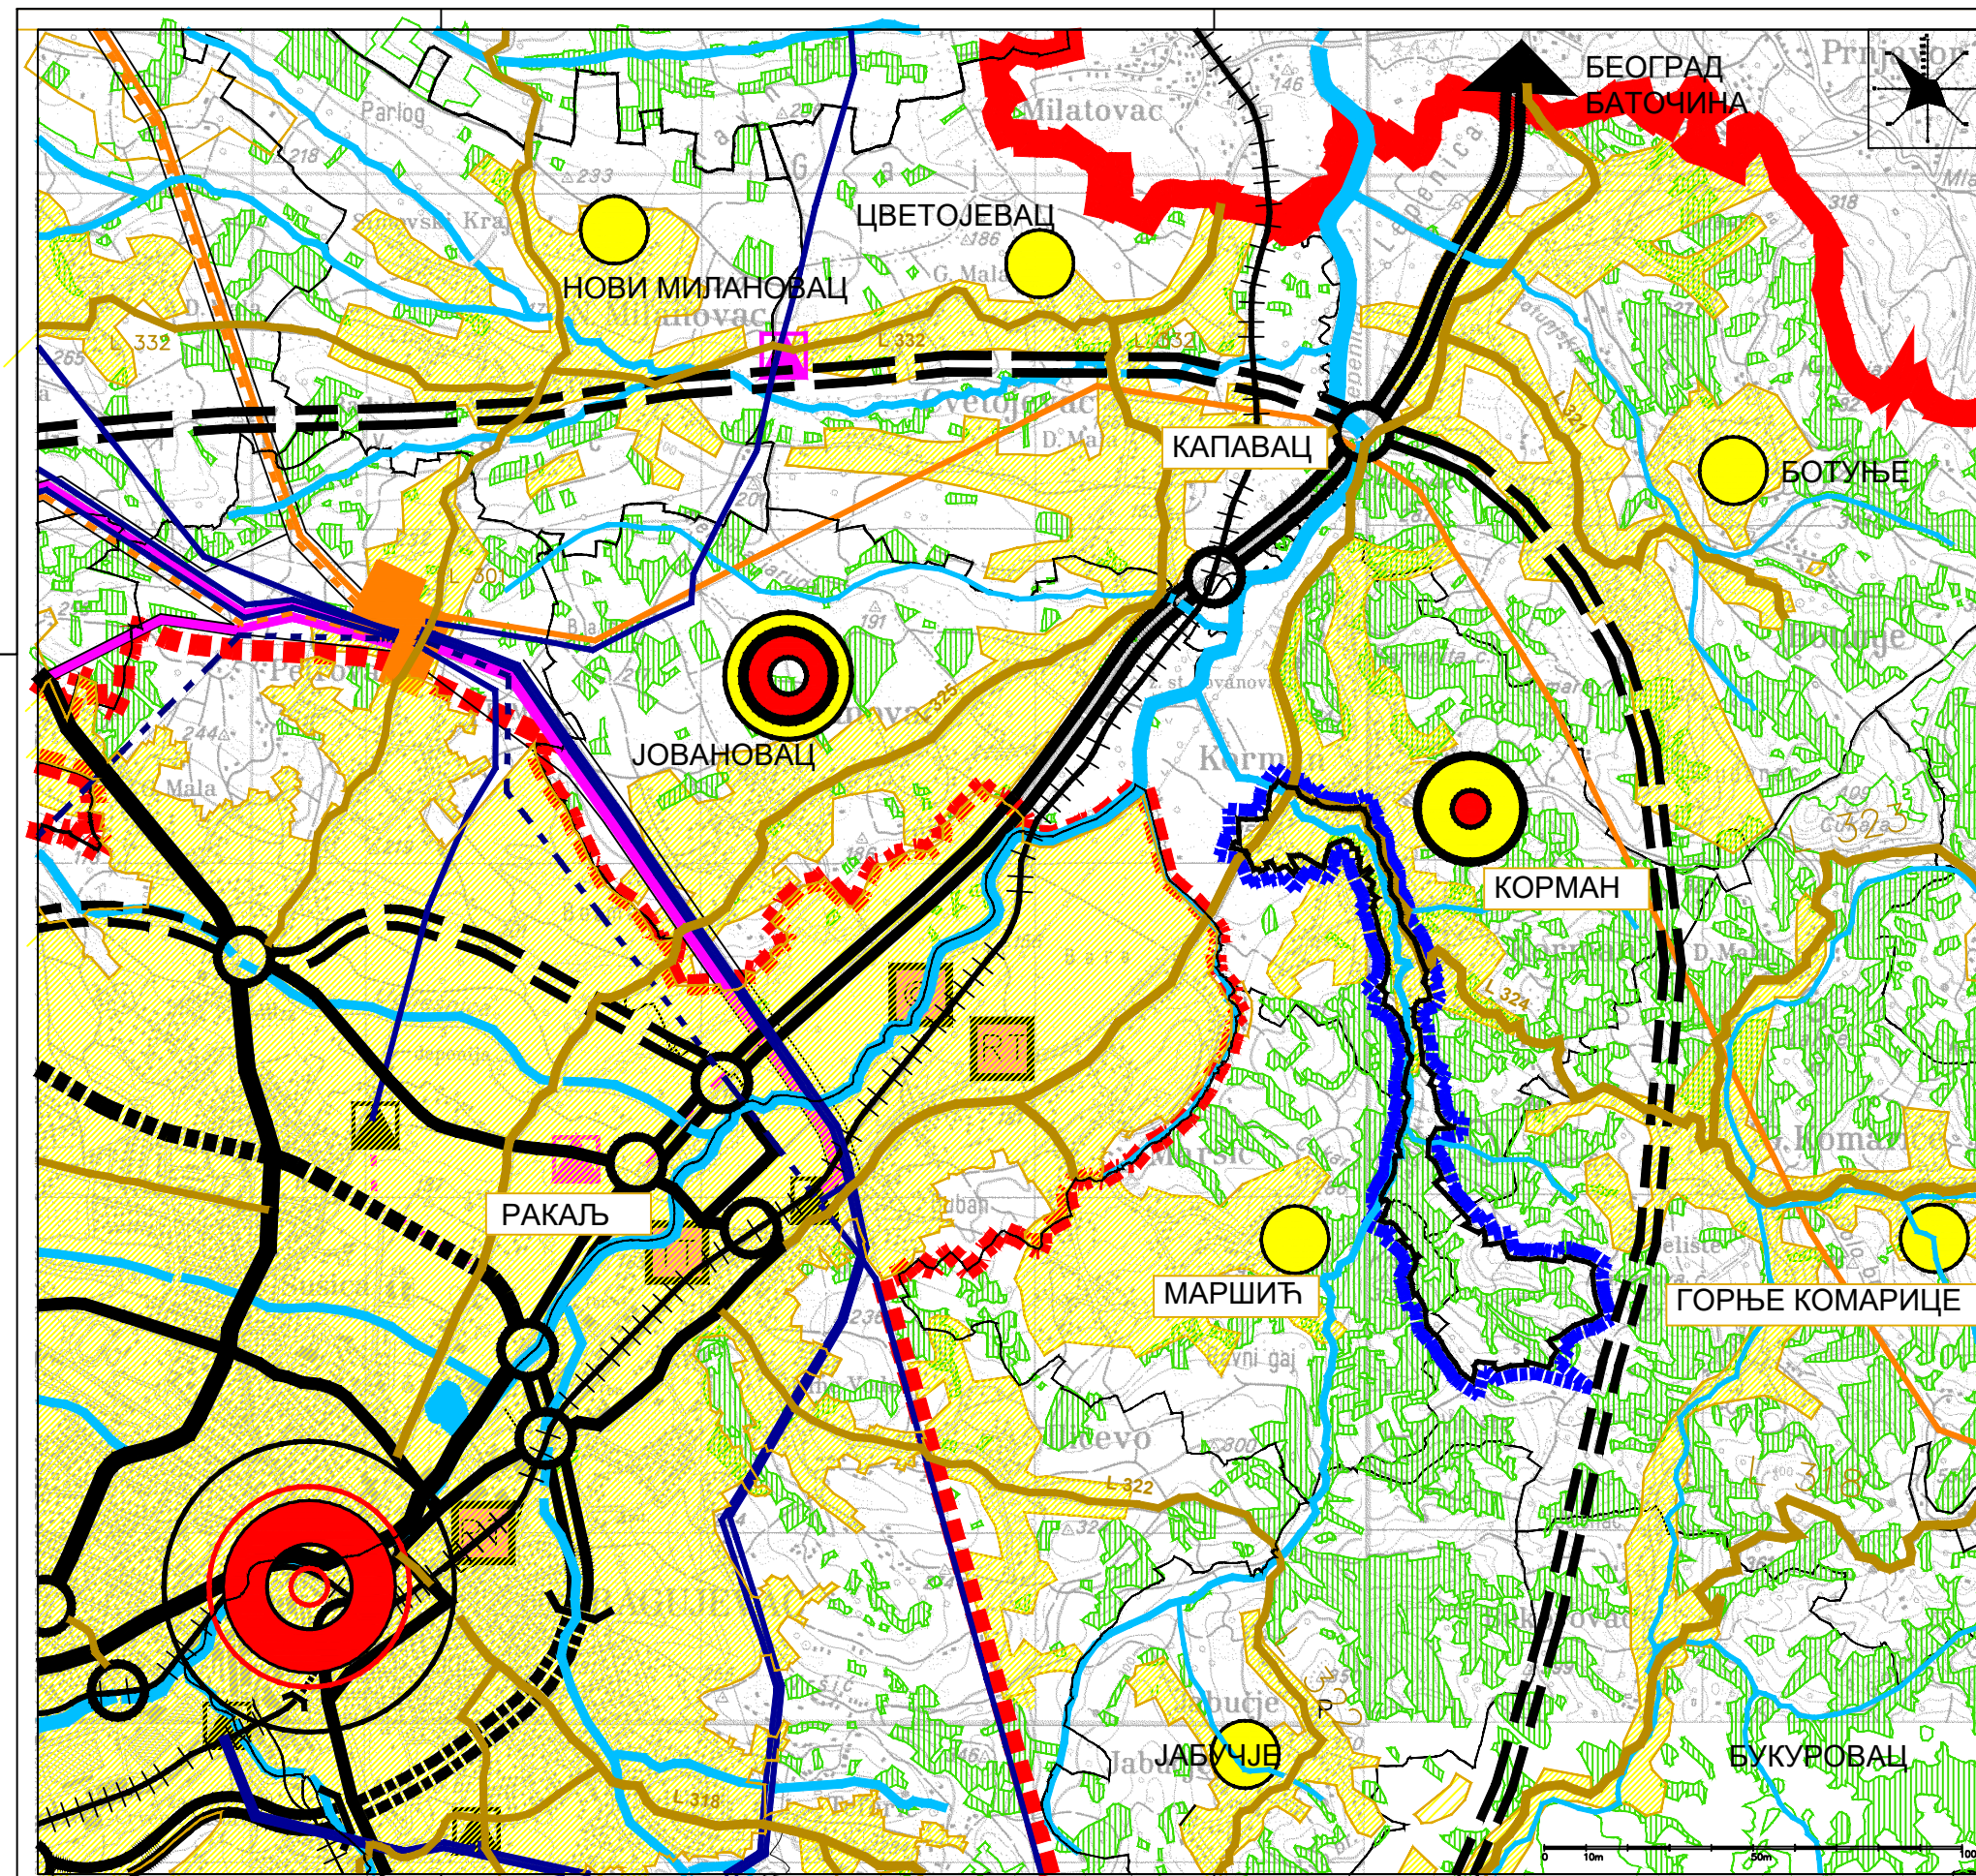

ЈП "УРБАНИЗАМ" - КРАГУЈЕВАЦ

Ул. Краља Петра I бр. 23  
34000 Крагујевац  
телеф. 034/336-600 (централна)  
факс 034/336-262  
e-mail: office@urbanizam.co.rs  
www.urbanizam.co.rs

|                        |                                                                  |
|------------------------|------------------------------------------------------------------|
| ИНВЕСТИТОР И НАРУЧИЛАЦ | Град Крагујевац, Градска управа за развој                        |
| НОСИЛАЦ ИЗРАДЕ         | Град Крагујевац, Градска управа за развој                        |
| ОБРАЂИВАЧ              | Јавно предузеће "УРБАНИЗАМ" - Крагујевац                         |
| НАЗИВ КАРТЕ            | Извод из ППГ Крагујевац, Реферална карта бр.1<br>Намена простора |
| ОДГОВОРНИ УРБАНИСТА    | ВЕСНА САВИЋ, дипл.инж.грађ.                                      |
| ИЗВРШНИ ДИРЕКТОР       | ИВАН СТАНКОВИЋ, дипл.инж.грађ.                                   |
| В.ДИРЕКТОРА            | ВЕСНА ЈОВАНОВИЋ МИЛОШЕВИЋ, дипл.инж.грађ.                        |
| БРОЈ КАРТЕ             | 2.1                                                              |
| БРОЈ ЛИСТА             | 01                                                               |
| ДАТУМ                  | II 2021                                                          |
| РАЗМЕРА                | 1:25000                                                          |

Напомена: Карта је изашла из ауторизованог процеса и власништва је предузећа "обурашма". Комерцијална карта није дозвољена без сагласности аутора.