



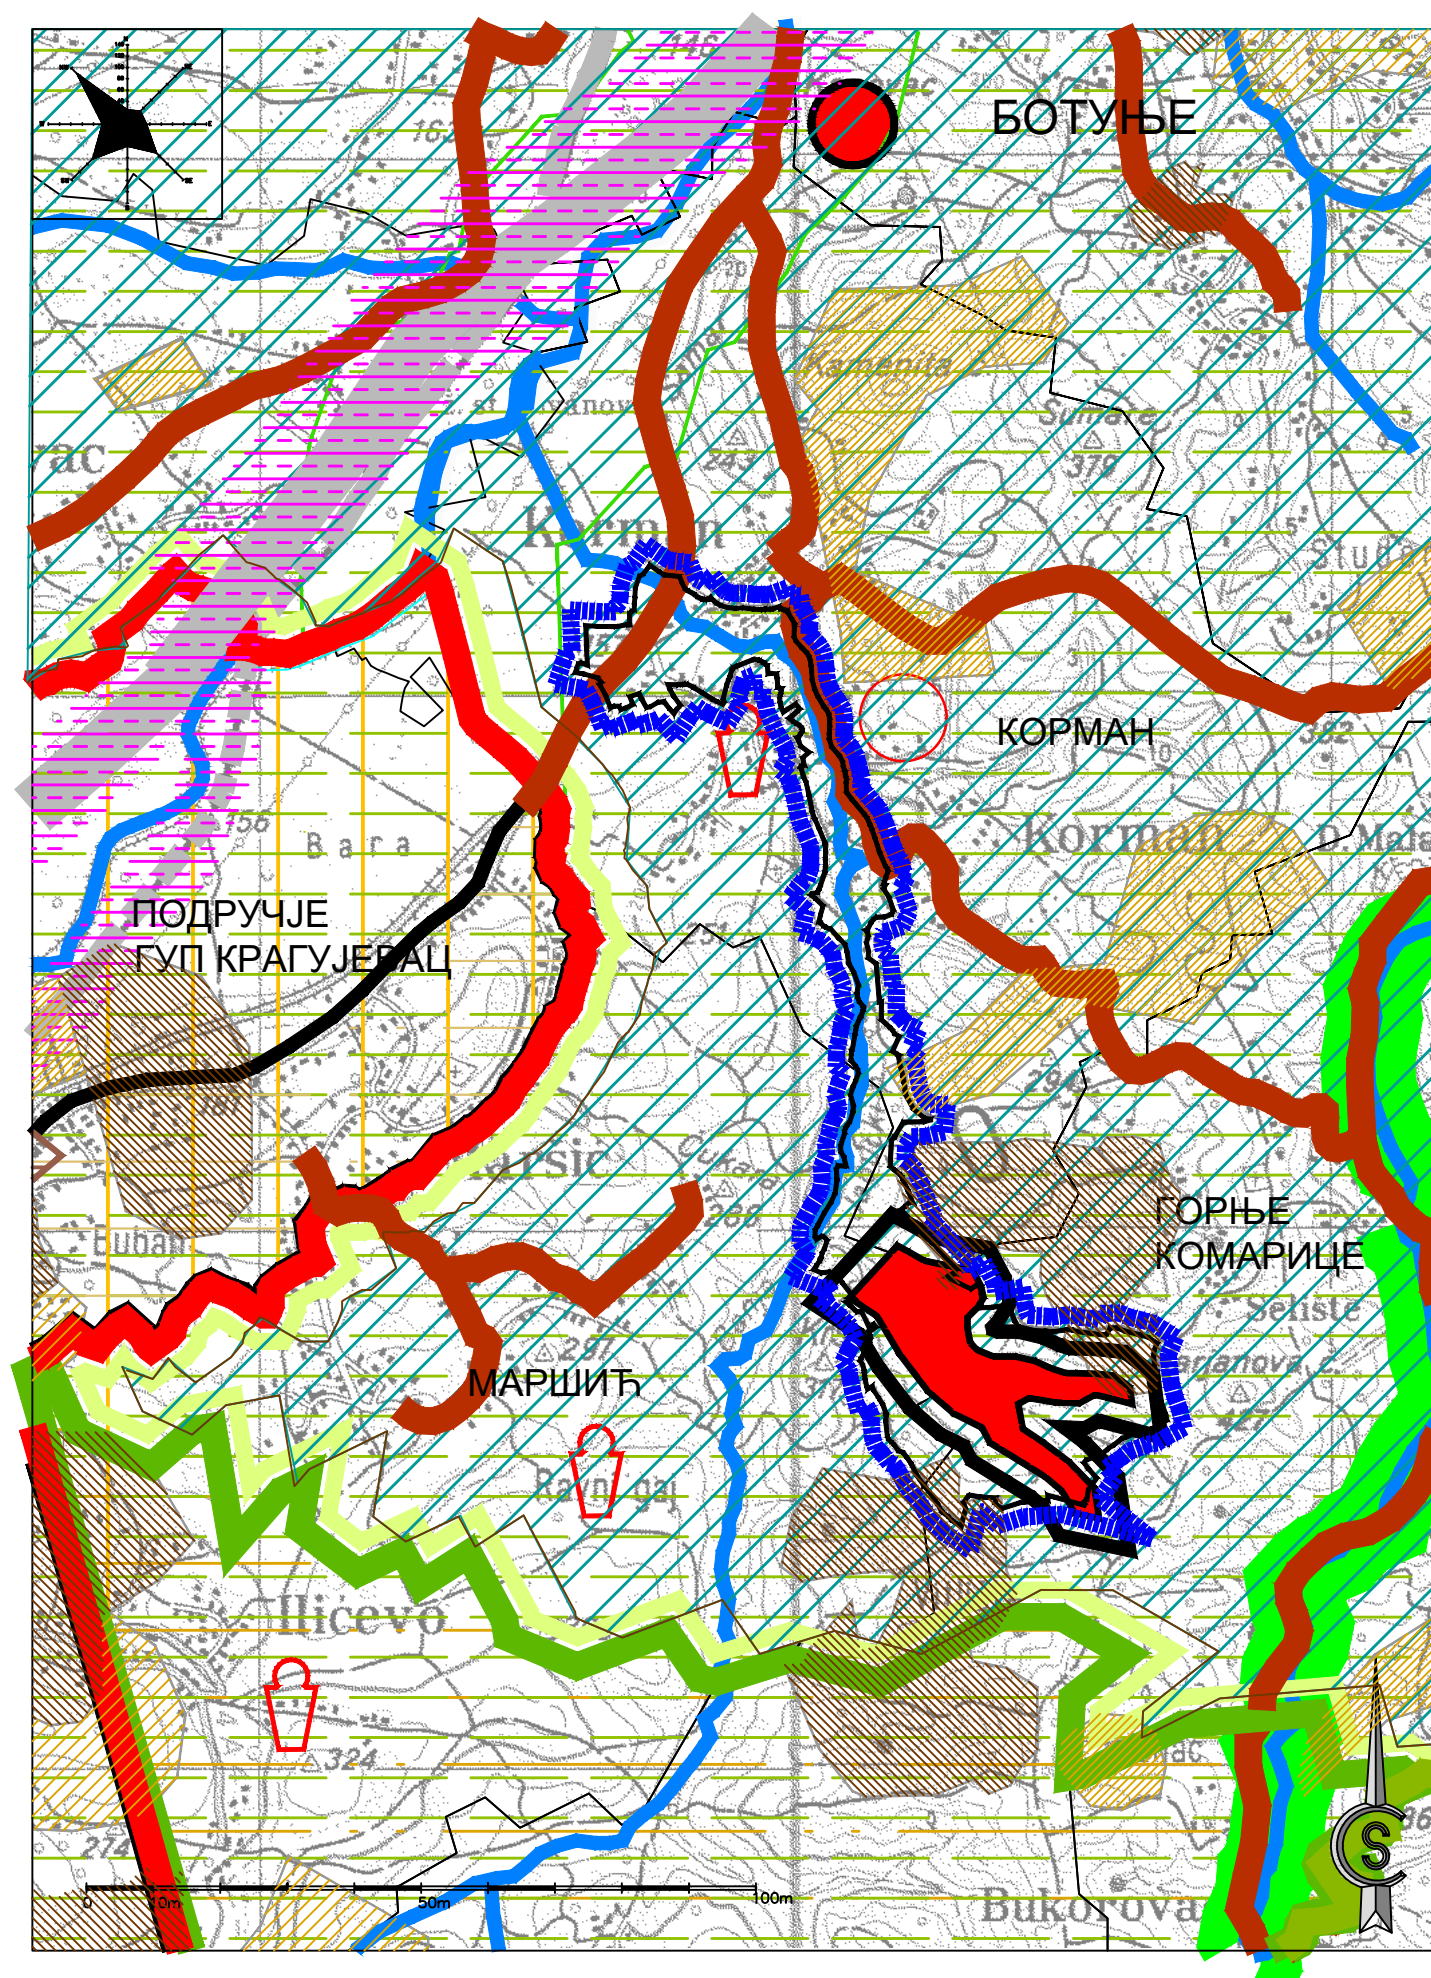

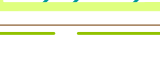

ГРАД КРАГУЈЕВАЦ

- ЛЕГЕНДА
-  граница ГУП Крагујевац 2015
 -  граница обухвата ПДР "Витлиште"
 -  граница катастарске општине
 -  потезни простор
- претежно пољопривредни реон и насеља
 -  еколошка зона
 - Зоне конфликта**
- клизишта
 -  умирена клизишта
 -  активна клизишта
 -  Посебни објекти и комплекси
- депонија Витлиште
 -  водоток
 -  локални пут

ПЛАН ДЕТАЉНЕ РЕГУЛАЦИЈЕ "ВИТЛИШТЕ" У КРАГУЈЕВЦУ - ЕЛАБОРАТ ЗА РАНИ ЈАВНИ УВИД -				
	ЈП "УРБАНИЗАМ" - КРАГУЈЕВАЦ Ул. Краља Петра I бр. 23 34000 Крагујевац www.urbanizam.co.rs тел: 034/306-600 (централна) факс: 034/335-252 e-mail: office@urbanizam.co.rs ПИБ: 101577522 Мат. бр.: 07165862			
ИНВЕСТИТОР И НАРУЧИЛАЦ	Град Крагујевац, Градска управа за развој			
НОСИЛАЦ ИЗРАДЕ	Град Крагујевац, Градска управа за развој			
ОБРАЂИВАЧ	Јавно предузеће "УРБАНИЗАМ" - Крагујевац			
НАЗИВ КАРТЕ	Извод из ППГ Крагујевац, Реферална карта бр.3 Природни ресурсии рурална подручја, заштита животне средине и природних и културних добара			
ОДГОВОРНИ УРБАНИСТА	ВЕСНА САВИЋ, дипл.инж.арх.			МП
УРБАНИСТА				
ИЗВРШНИ ДИРЕКТОР	ИВАН СТАНКОВИЋ, дипл.инж.грађ.			
ВД ДИРЕКТОРА	ВЕСНА ЈОВАНОВИЋ МИЛОШЕВИЋ, дипл.инж.арх.			
БРОЈ КАРТЕ	2.2	БРОЈ ЛИСТА 01	ДАТУМ II 2021.	РАЗМЕРА 1:25000

Напомена: Карта је заштићена ауторским правима и власништво је предузећа - обрађивача. Копирање карте није дозвољено без сагласности аутора.