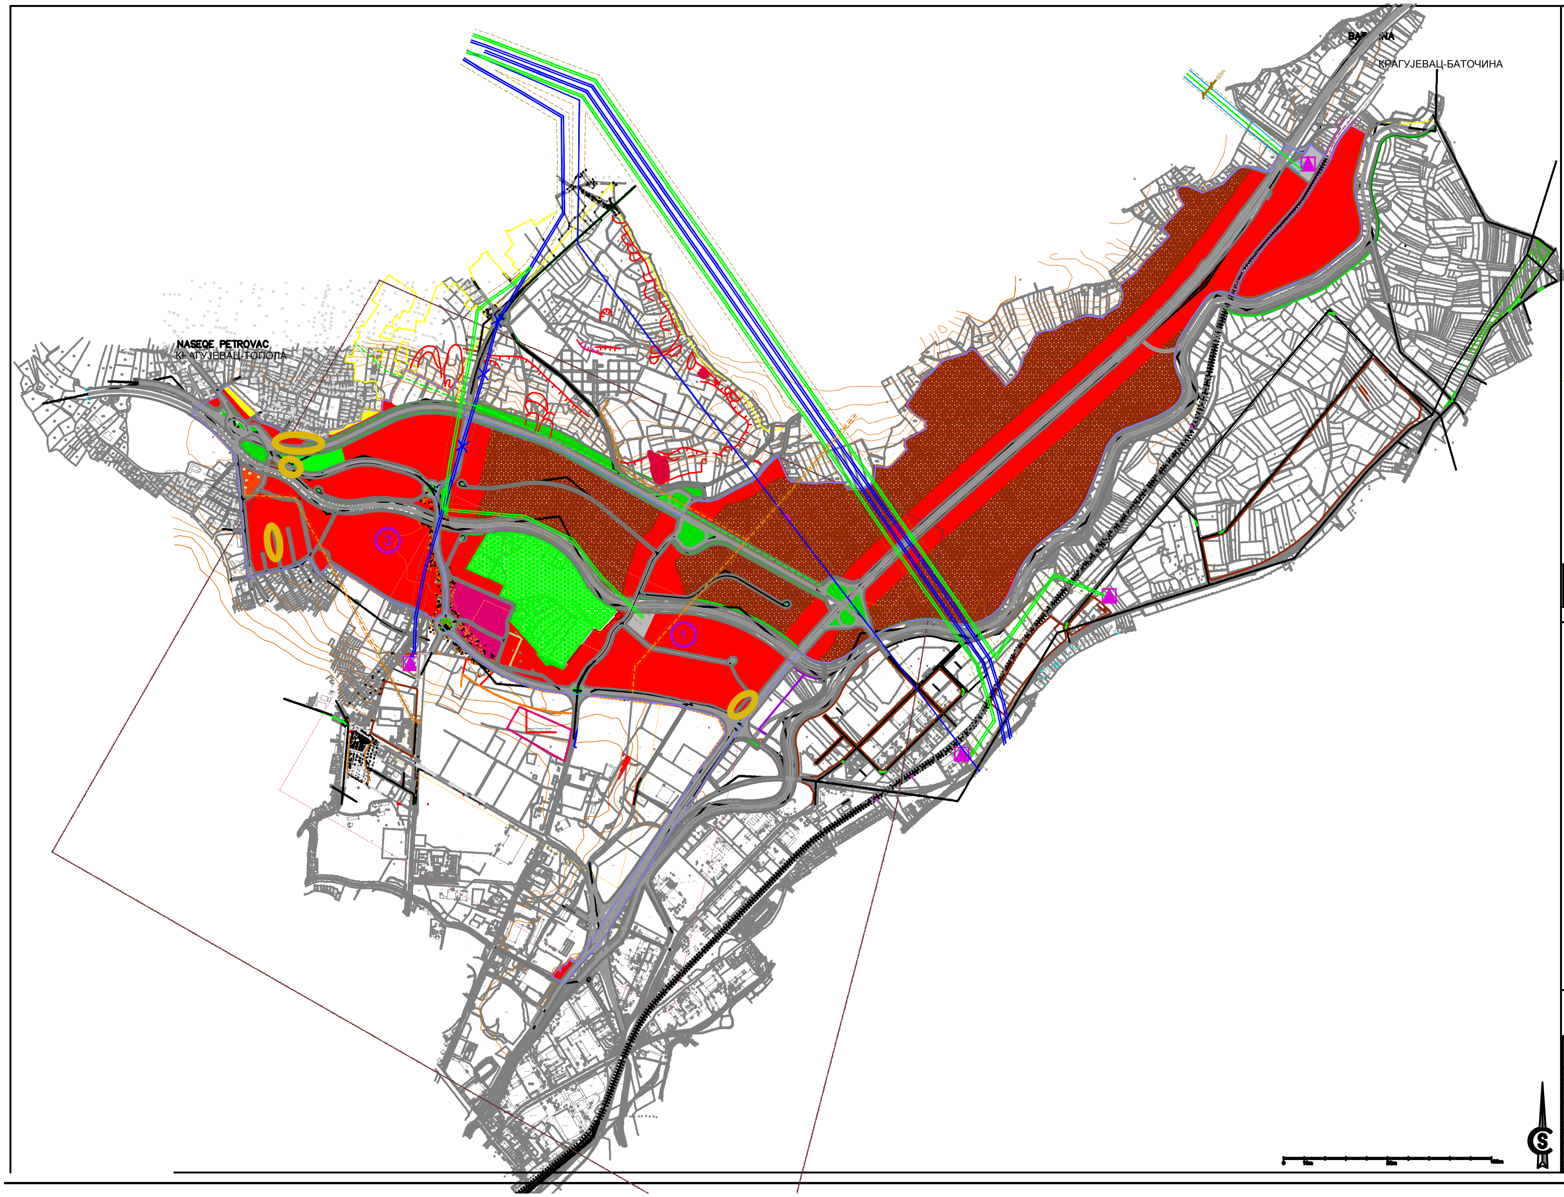

ЛЕГЕНДА :

- ⬭ ДЕО ПЛАНА ЗА ПОНОВНИ ЈАВНИ УВИД
- ГРАНИЦА ИЗМЕНЕ И ДОПУНЕ ПЛАНА ГЕНЕРАЛНЕ РЕГУЛАЦИЈЕ - ПЕТРОВАЧКА МАГИСТРАЛА
- ГРАНИЦА ГРАЂЕВИНСКОГ ПОДРУЧЈА

ПОДЕЛА НА ЦЕЛИНЕ

- ГРАНИЦА ЦЕЛИНА
- ГРАНИЦА БЛОКА
- ① ЦЕЛИНА СТАРА ВАРОШ-САЈМИШТЕ
- ③ ЦЕЛИНА АЕРОДРОМ- СЕВЕРНА

ГРАД КРАГУЈЕВАЦ

ГРАЂЕВИНСКО ПОДРУЧЈЕ

1. ПОВРШИНЕ И ОБЈЕКТИ ЈАВНЕ НАМЕНЕ

ЗЕЛЕНИЛО

- 🟩 СПЕЦИФИЧНО ЗЕЛЕНИЛО
- 🟩 ЗАШТИТНО ЗЕЛЕНИЛО
- 🟩 ЛИНЕАРНО ЗЕЛЕНИЛО

СПОРТ И РЕКРЕАЦИЈА

- 🟩 РЕОНСКИ И ЛОКАЛНИ ЦЕНТАР СРЦ

ОБЈЕКТИ ИНФРАСТРУКТУРЕ

- ⬜ ОБЈЕКТИ КОМУНАЛНЕ ИНФРАСТРУКТУРЕ

МРЕЖА САОБРАЋАЈНЕ И КОМУНАЛНЕ ИНФРАСТРУКТУРЕ

- САОБРАЋАЈНИЦЕ
- ЖЕЛЕЗНИЧКА ПРУГА
- ЗАШТИТНИ ПОЈАС ДАЛЕКОВОДА
- ПОСТОЈЕЋИ ДВОСТРУКИ ДАЛЕКОВОД 110kV
- ПОСТОЈЕЋИ ДАЛЕКОВОД 110kV
- ПЛАНИРАНИ ДВОСТРУКИ ДАЛЕКОВОД 110kV
- ПЛАНИРАНИ ДАЛЕКОВОД 110kV
- ПОСТОЈЕЋИ ДАЛЕКОВОД 35kV
- ТРАФОСТАНИЦА 110/35(10) kV

2. ПОВРШИНЕ ОСТАЛИХ НАМЕНА

СТАНОВАЊЕ

- 🟨 СТАНОВАЊЕ СРЕДЊИХ ГУСТИНА Б22

ПРИВРЕЂИВАЊЕ

- 🟫 РАДНА ЗОНА I - ИНДУСТРИЈСКА ЗОНА "КРАГУЈЕВАЦ"

УСЛУГЕ И МРЕЖА ЦЕНТАРА

- 🟧 ЛОКАЛНИ ЦЕНТАР
- 🟥 ЛИНИЈСКИ ЦЕНТАР
- 🟥 ПОСЛОВАЊЕ 1
- 🟪 ПОСЛОВАЊЕ 3

ОСТАЛО ЗЕМЉИШТЕ

- ⬜ ПОЉОПРИВРЕДНО ЗЕМЉИШТЕ

УСЛОВИ И ОГРАНИЧЕЊА

УСЛОВИ ИЗ ГЕОЛОШКЕ ПОДЛОГЕ

- АКТИВНА КЛИЗИШТА
- ПРИВИДНО УМИРЕНА КЛИЗИШТА
- НЕСТАБИЛНЕ ПАДИНЕ

УСЛОВЉЕНОСТ И ОГРАНИЧЕЊА ОД "DATA CENTRA"

- ПРЕДЛОГ ГРАНИЦЕ ПАРЦЕЛЕ КОМПЛЕКСА "DATA CENTAR "

Локација Дата центра условљава изградњу других објеката у непосредном окружењу.Забрањена изградња објеката:

- граница 1 - На удаљености од 400м од локације Дата Центра: хемијске индустрије ,бензинске пумпе,истраживачке лабораторије, депоније,бране и насипи;
- граница 2 - На удаљености од 800м од локације Дата Центра: железнице, аутопута,војних комплекса;
- граница 3 - На удаљености од 1600m од локације Дата Центра: аеродрома,фабрике наменске/војне индустрије, фабрике муниције, нуклеарне електране;

ИЗМЕНА И ДОПУНА ПЛАНА ГЕНЕРАЛНЕ РЕГУЛАЦИЈЕ РАДНА ЗОНА КРАГУЈЕВАЦ И ЗОНА ПОСЛОВАЊА ПЕТРОВАЧКА МАГИСТРАЛА У КРАГУЈЕВЦУ

- НАЦРТА ПЛАНА - ДЕО ЗА ПОНОВНИ ЈАВНИ УВИД

ЈП "УРБАНИЗАМ" - КРАГУЈЕВАЦ
Ул. Краља Петра I бр. 23 34000 Крагујевац www.urbanizam.co.rs
тел: 034/306-600 (централа) факс: 034/335-252 e-mail: office@urbanizam.co.rs
ПИБ: 101577522 Мат. бр.: 07165862

ИНВЕСТИТОР И НАРУЧИЛАЦ	Град Крагујевац, Градска управа за просторно планирање, урбанизам, изградњу и заштиту животне средине
НОСИЛАЦ ИЗРАДЕ	Град Крагујевац, Градска управа за просторно планирање, урбанизам, изградњу и заштиту животне средине
ОБРАЂИВАЧ	Јавно предузеће "УРБАНИЗАМ" - Крагујевац
НАЗИВ КАРТЕ	Планирана намена површина и подела на целине
ОДГОВОРНИ УРБАНИСТА	ВЕСНА ЈОВАНОВИЋ МИЛОШЕВИЋ, дипл.инж.арх.
УРБАНИСТА	ВЕСНА ЈОВАНОВИЋ МИЛОШЕВИЋ, дипл.инж.арх.
ИЗВРШНИ ДИРЕКТОР	ВЕСНА ЈОВАНОВИЋ МИЛОШЕВИЋ, дипл.инж.арх.
ДИРЕКТОР	мр ДРАГАН ДУНЧИЋ, дипл.простор.план.
БРОЈ КАРТЕ	04

МП

БРОЈ ЛИСТА 01 ДАТУМ 2019. РАЗМЕРА 1:10000