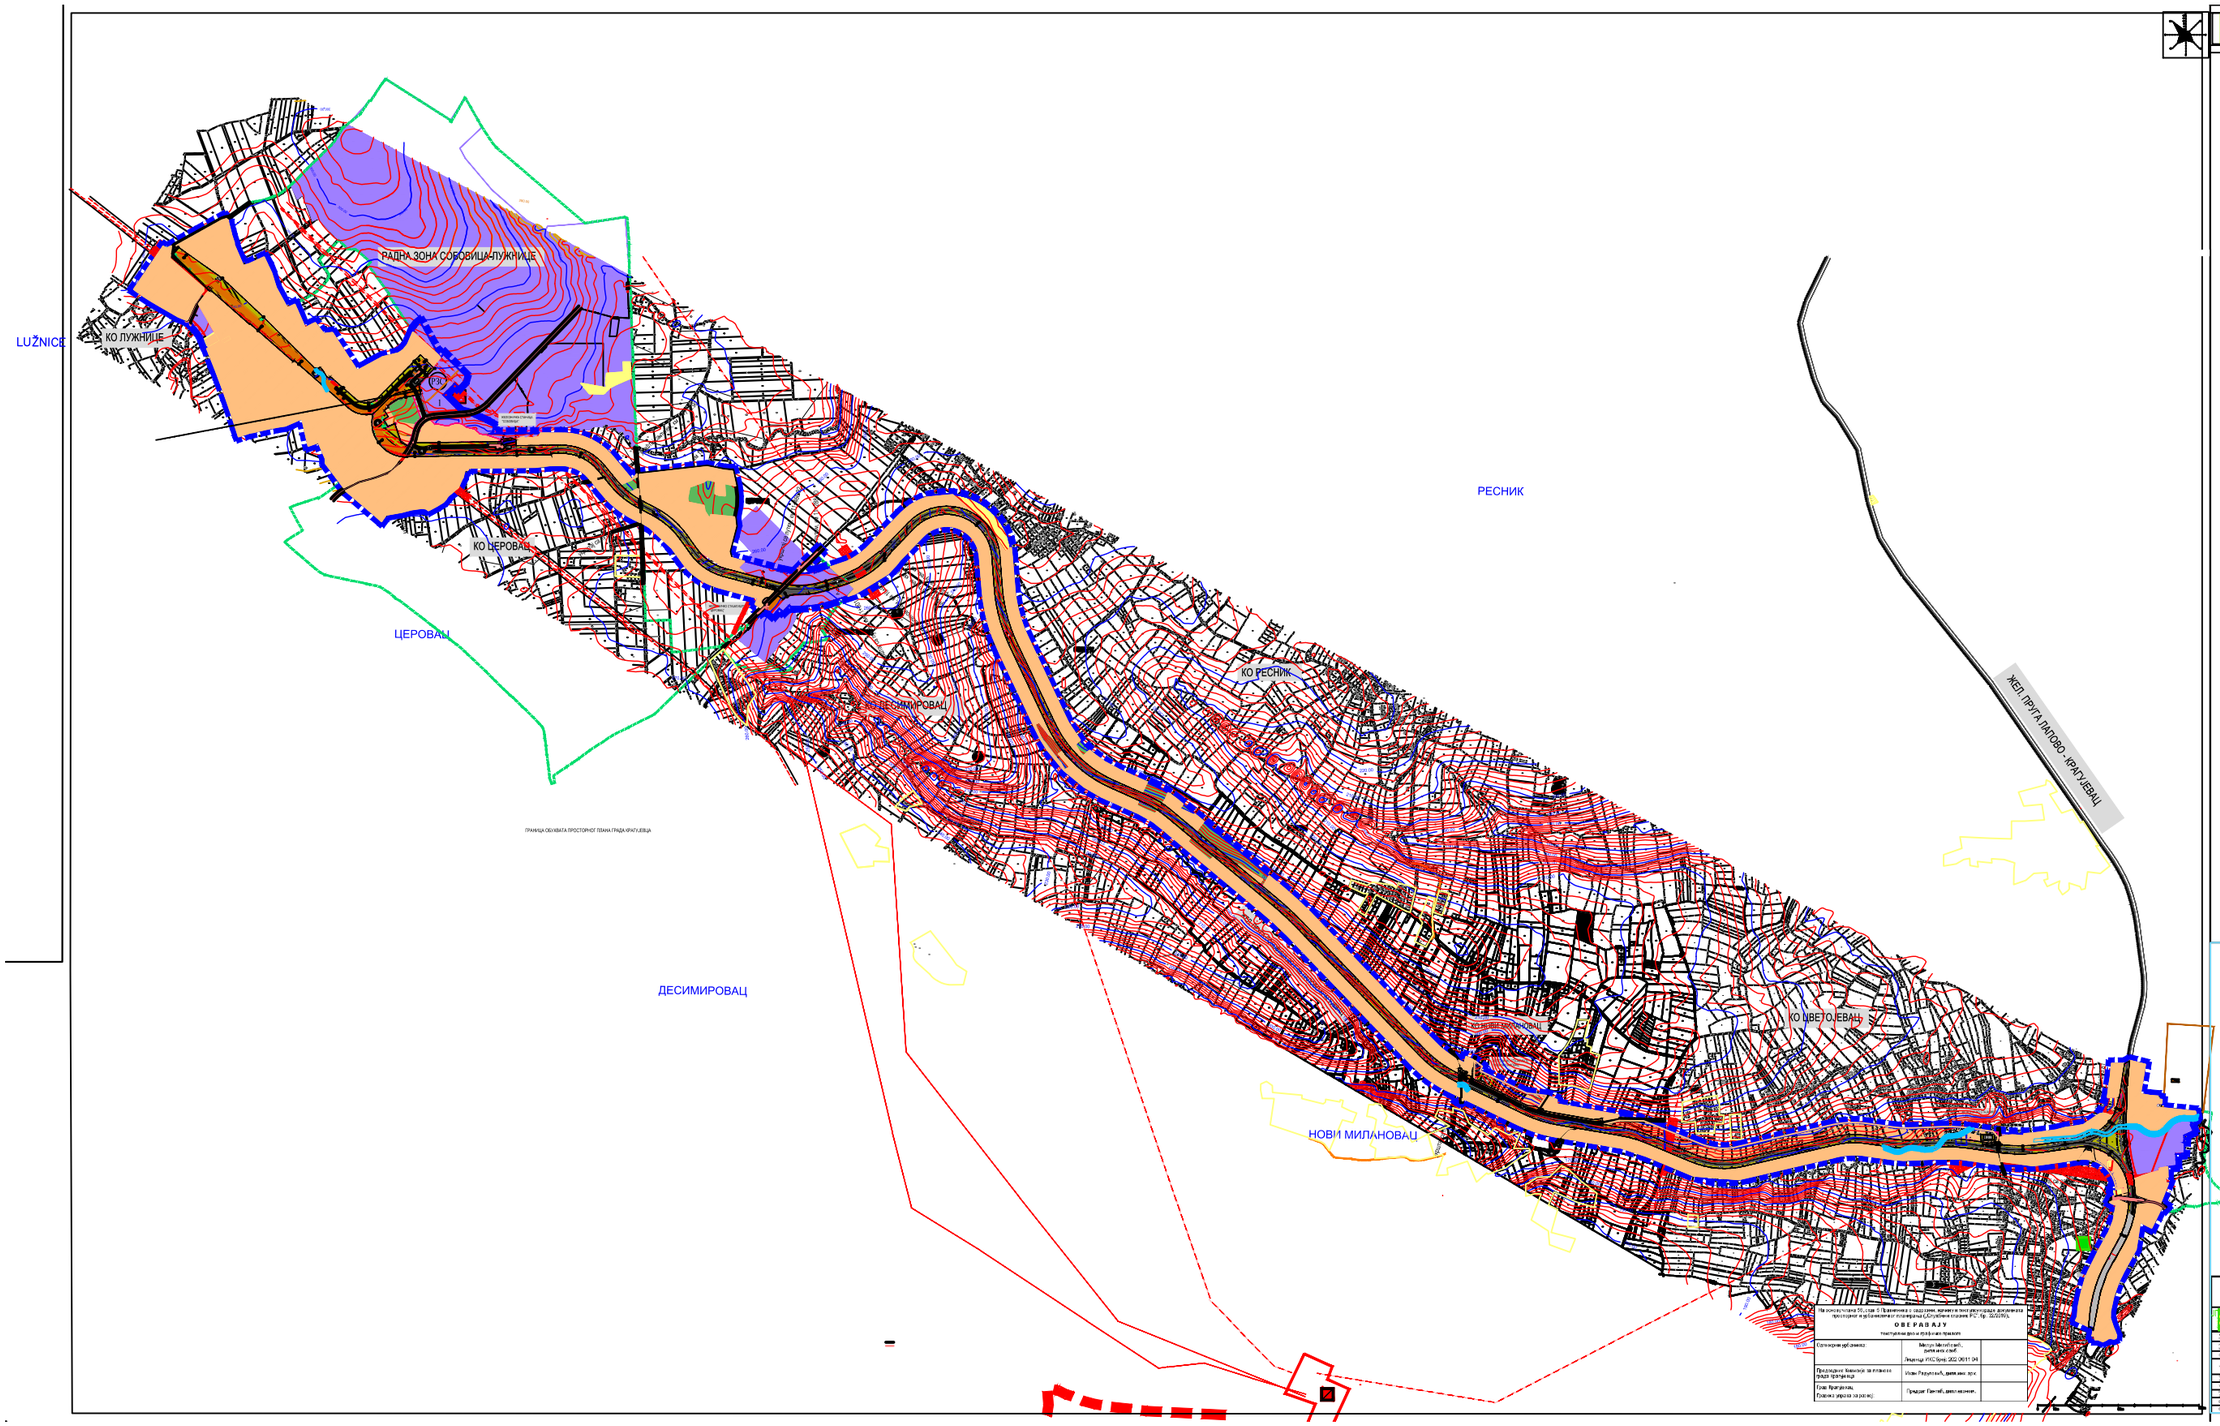
РАДНА ЗОНА СОБОВИЦА-ЛУЖНИЦЕ
ЛУЖНИЦЕ
КО ЛУЖНИЦЕ
РЕСНИК
КО ЦЕРОВАЦ
ЦЕРОВАЦ
КО РЕСНИК
КО ДЕСИМИРОВАЦ
ЖЕЛ. ПРУГА ПАЛОВО - КРАГУЈЕВАЦ
ГРАНИЦА ОБУХВАТА ПРОСТОРНОГ ПЛАНА ГРАДА КРАГУЈЕВЦА
ДЕСИМИРОВАЦ
КО ЦВЕТОЈЕВАЦ
НОВИ МИЛАНОВАЦ
ГРАД КРАГУЈЕВАЦ
ЛЕГЕНДА:
ГРАНИЦЕ
ГРАНИЦА ОБУХВАТА ПЛАНА ДЕТАЉНЕ РЕГУЛАЦИЈЕ
ГРАНИЦЕ КАТАСТАРСКИХ ОПШТИНА
ГРАЂЕВИНСКО ПОДРУЧЈЕ
ГРАНИЦА ГРАЂЕВИНСКОГ ПОДРУЧЈА
ГРАНИЦА ЈАВНЕ НАМЕНЕ:
регулација пруге
регулација саобраћајница
ПОВРШИНЕ И ОБЈЕКТИ ЈАВНЕ НАМЕНЕ
ИНФРАСТРУКТУРА
ЖЕЛЕЗНИЧКА ИНФРАСТРУКТУРА
ПОСТОЈЕЋА ЖЕЛЕЗНИЧКА ПРУГА са пружним и појасом регулације
ПЛАНИРАНА ЖЕЛЕЗНИЧКА ПРУГА (МЕШОВИТА)
Соболица - ком.Баточина-Крагујевац са пружним и појасом регулације
ПРУЖНИ ПОЈАС ЈАВНЕ ПРУГЕ
ГРАНИЦА ИНФРАСТРУКТУРНОГ ПОЈАСА (појас регулације)
ГРАНИЦА ЗАШТИТНОГ ПОЈАСА ПРУГЕ
ИНДУСТРИЈСКИ КОЛОСЕК са пружним и појасом регулације
ТЕСТ ПРУГА са пружним и појасом регулације
ПРУЖНИ ПОЈАС ИНДУСТРИЈСКЕ И ТЕСТ ПРУГЕ
ЖЕЛЕЗНИЧКО ПОДРУЧЈЕ
ОБЈЕКТИ У ФУНКЦИЈИ ЖЕЛЕЗНИЧКЕ ПРУГЕ
ЖЕЛЕЗНИЧКА СТАНИЦА
ЖЕЛЕЗНИЧКА СТАЈАЛИШТА
РАДИОНИЧКА ХАЛА
ВУЧНА ПОДСТАНИЦА
ЕМЦ - станица за мерење електромагнетне компатибилности
ПУТНА ИНФРАСТРУКТУРА
ДРЖАВНИ ПУТ IIA РЕДА БР.157
ОПШТИНСКИ ПУТЕВИ
НЕКАТЕГОРИСАНИ ПУТЕВИ
НЕКАТЕГОРИСАНИ ПУТЕВИ
РЕГУЛАЦИОНА ЛИНИЈА железничке пруге
РЕГУЛАЦИОНА ЛИНИЈА саобраћајница (тротоар)
РЕГУЛАЦИОНА ЛИНИЈА саобраћајница (ивњак)
ИВЊАК
ГРАЂЕВИНСКА ЛИНИЈА
КОМУНАЛНА ИНФРАСТРУКТУРА
ПОСТОЈЕЋИ ДАЛЕКОВОД 400 КV
ПОСТОЈЕЋИ ДАЛЕКОВОД 110 КV
ПОСТОЈЕЋИ ДАЛЕКОВОД 35 КV
ПОСТОЈЕЋИ ДАЛЕКОВОД 10 КV
ПОСТОЈЕЋИ ДАЛЕКОВОД 35 КV КОЈИ СЕ УКИДА
ПОСТОЈЕЋИ ДАЛЕКОВОД 10 КV КОЈИ СЕ УКИДА
ПЛАНИРАНИ ДАЛЕКОВОД 35 КV
ПЛАНИРАНИ ДАЛЕКОВОД 10 КV
ЗОНА МОГУЋЕГ УКРШТАЊА ПРУГЕ СА СЕВЕРНОМ ОБИЛАЗНИЦОМ
ОБЈЕКТИ КОМУНАЛНЕ ИНФРАСТРУКТУРЕ (у обухвату ПДР и непосредном окружењу
ПЛАНИРАНА ТРАФОСТАНИЦА 10(0.4 КV
ПЛАНИРАНА ТРАФОСТАНИЦА 110/XX КV
ПОСТОЈЕЋА ТРАФОСТАНИЦА 400/110 КV
ГЛАВНА МЕРНО-РЕГУЛАЦИОНА СТАНИЦА "ЦВЕТОЈЕВАЦ"
ПОВРШИНЕ И ОБЈЕКТИ ОСТАЛЕ НАМЕНЕ
СТАНОВАЊЕ
СТАНОВАЊЕ НИСКИХ ГУСТИНА
ПРИВРЕДНЕ ЗОНЕ
РАДНА ЗОНА "СОБОВИЦА-ЛУЖНИЦЕ"
ОСТАЛЕ РАДНЕ ЗОНЕ
ОСТАЛО ЗЕМЉИШТЕ ВАН ГРАЂЕВИНСКОГ ПОДРУЧЈА
ПОЉОПРИВРЕДНО ЗЕМЉИШТЕ
ШУМСКО ЗЕМЉИШТЕ
ВОДНО ЗЕМЉИШТЕ
ВАЖЕЋИ ПЛАНСКИ ДОКУМЕНТИ
1. ПДР "РАДНА ЗОНА СОБОВИЦА-ЛУЖНИЦЕ"
2. ПДР "РАДНА ЗОНА СОБОВИЦА 1"
3. ПДР "РАДНА ЦВЕТОЈЕВАЦ"
4. ПЛАНИРАНА НАМЕНА ПОВРШИНА
ПЛАН ДЕТАЉНЕ РЕГУЛАЦИЈЕ
"ЖЕЛЕЗНИЧКЕ ПРУГЕ СОБОВИЦА-ЛУЖНИЦЕ-КРАК БАТОЧИНА" У КРАГУЈЕВЦУ
НАЦРТ ПЛАНА
ПЛАНИРАМ" - КРАГУЈЕВАЦ
ОБРАЂИВАЧ
ОДГОВОРНИ УРБАНИСТА
ОДГОВОРНИ ПРОЈЕКТАНТ
ДИРЕКТОР
ОДГОВОРНИ ПРОЈЕКТАНТ
ОДГОВОРНИ ПРОЈЕКТАНТ
ОДГОВОРНИ ПРОЈЕКТАНТ