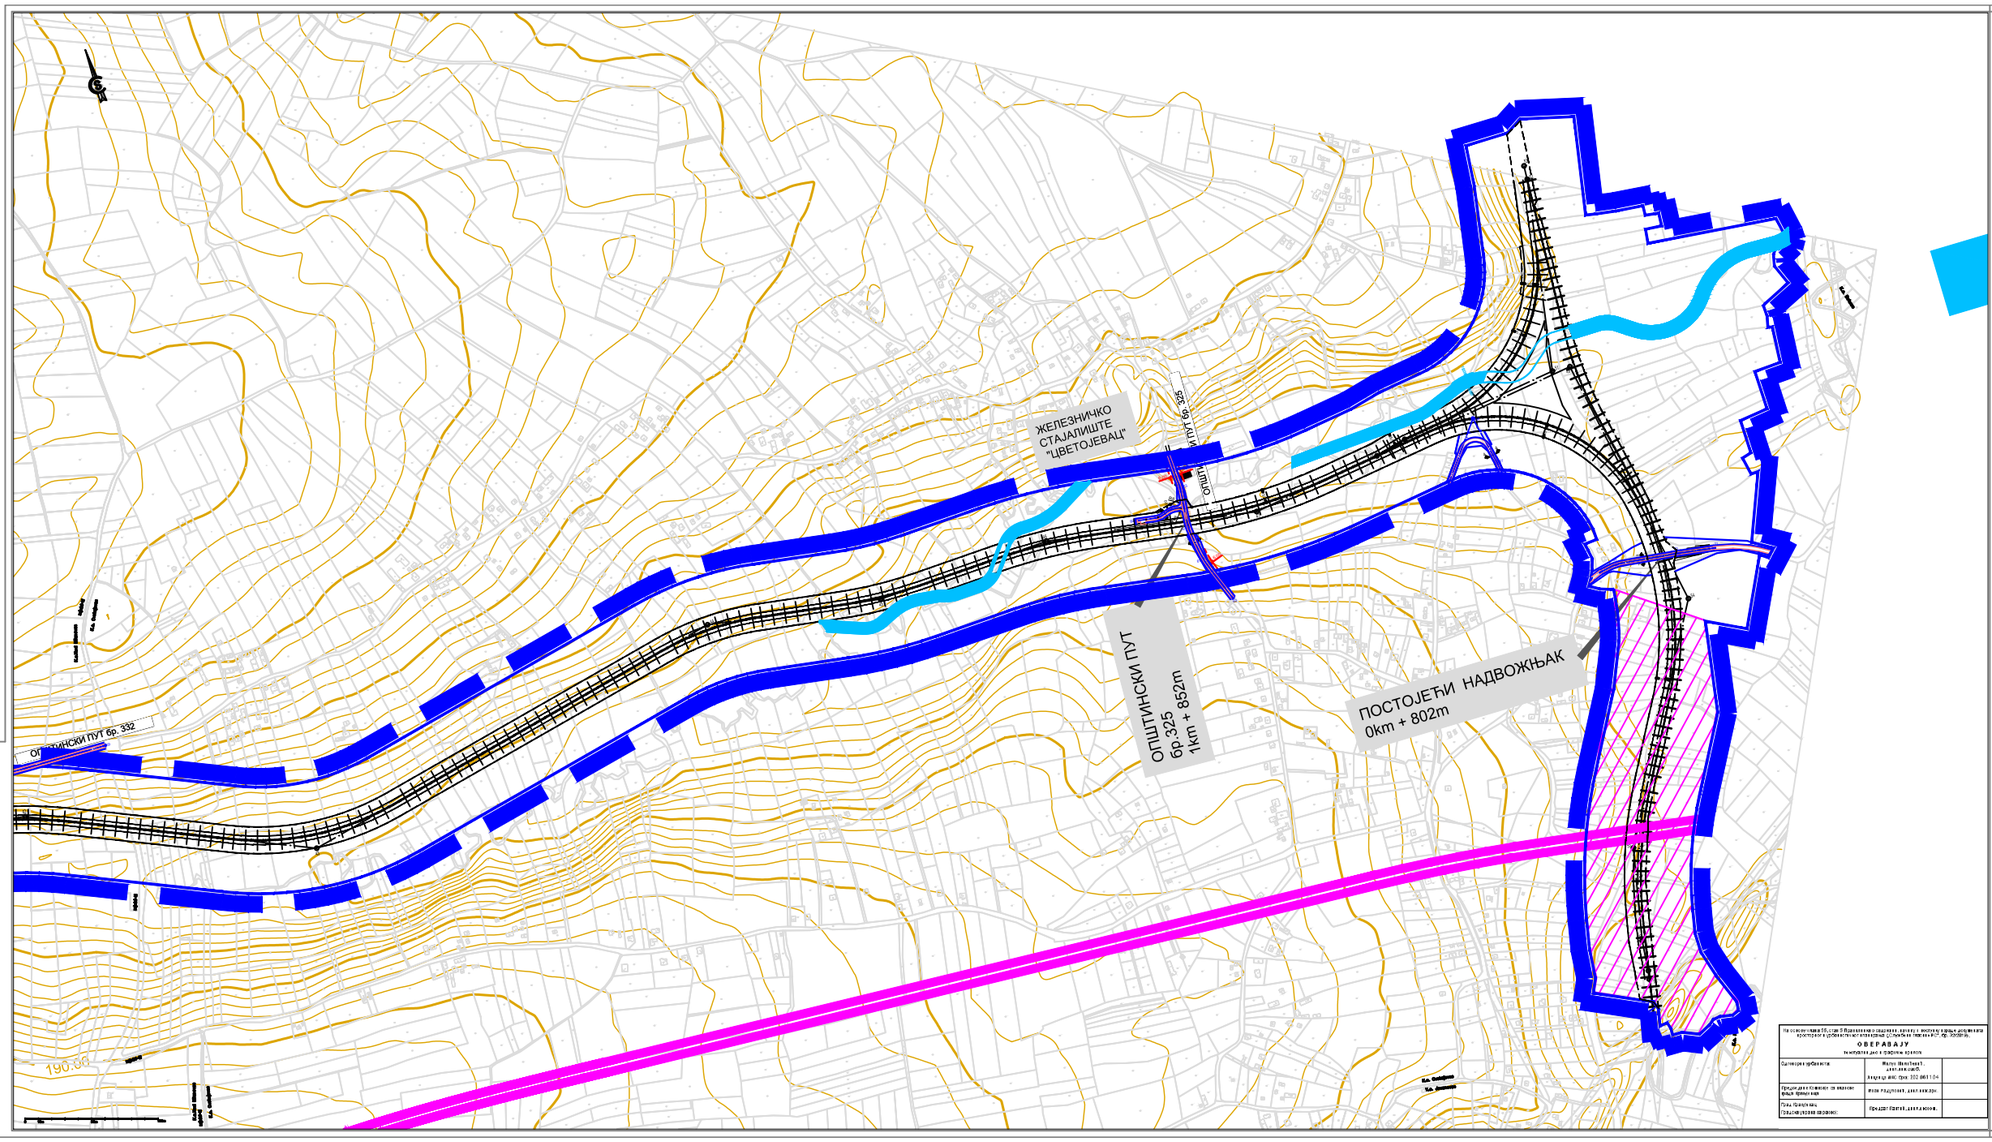








ГРАД КРАГУЈЕВАЦ

ЛЕГЕНДА:
ЛИНИЈЕ И ОБРУБЕ ГРАЂЕВИНА И ОСНОВЕ СТРУКТУРА
ПРОФИЛИ САОБРАЋАЈНИЦА

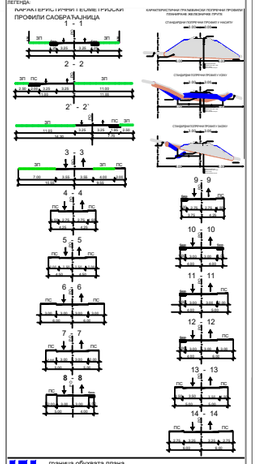

граница обухвата плана, регулациона линија саобраћајнице изванпланска
осовина карактеристичног профила саобраћајнице
ознака карактеристичног профила саобраћајнице
пружни појас
осовина карактеристичног профила пруге
регулациона линија пруге
инфраструктурни појас
северна обилазница
зона укрштања северне обилазнице и железничке пруге
18+326 стационажа држ. пута према референтном систему Р Србије
0km + 802m стационажа планиране железничке пруге у зони укрштања
магистрална железничка пруга бр. 109 (Е-85)
планирана желез. пруга Собовица - жел.пруга бр.109 (Е-85)
планирани индустријски колосек и тест пруга

5. ПЛАН САОБРАЋАЈА

ПЛАН ДЕТАЉНЕ РЕГУЛАЦИЈЕ
"Железничка пруга Собовица-Лукинце-крак Баточина"у Крагујевцу

ЈП "УРБАНИЗАМ" - КРАГУЈЕВАЦ

НАЗИВ ПЛАНА:	ПЛАН ДЕТАЉНЕ РЕГУЛАЦИЈЕ "Железничка пруга Собовица-Лукинце-крак Баточина" у Крагујевцу
НОСИЛАЦ ПЛАНА:	ГРАД КРАГУЈЕВАЦ
ОБРАЂИВАЧ:	ЈП "УРБАНИЗАМ" - Крагујевац
НАЗИВ ЛИСТА:	5. ПЛАН САОБРАЋАЈА
ОДГОВОРНИ УРБАНИСТА:	Милан Шолаја, дипл.инж.арх.
ДИРЕКТОР:	Милан Шолаја, дипл.инж.арх.
ОДГОВОРНИ ПЛАНЕР:	Милан Шолаја, дипл.инж.арх.
ОБРАЂИВАЧ:	Милан Шолаја, дипл.инж.арх.
ГЕОДЕТСКА ПОДЛОГА:	ЈП "Урбанизам" - Крагујевац
ДАТУМ:	Јун 2021.
ЛИСТ БР.:	5
ФОРМАТ:	А0
РАЗМЕРА:	1:1000