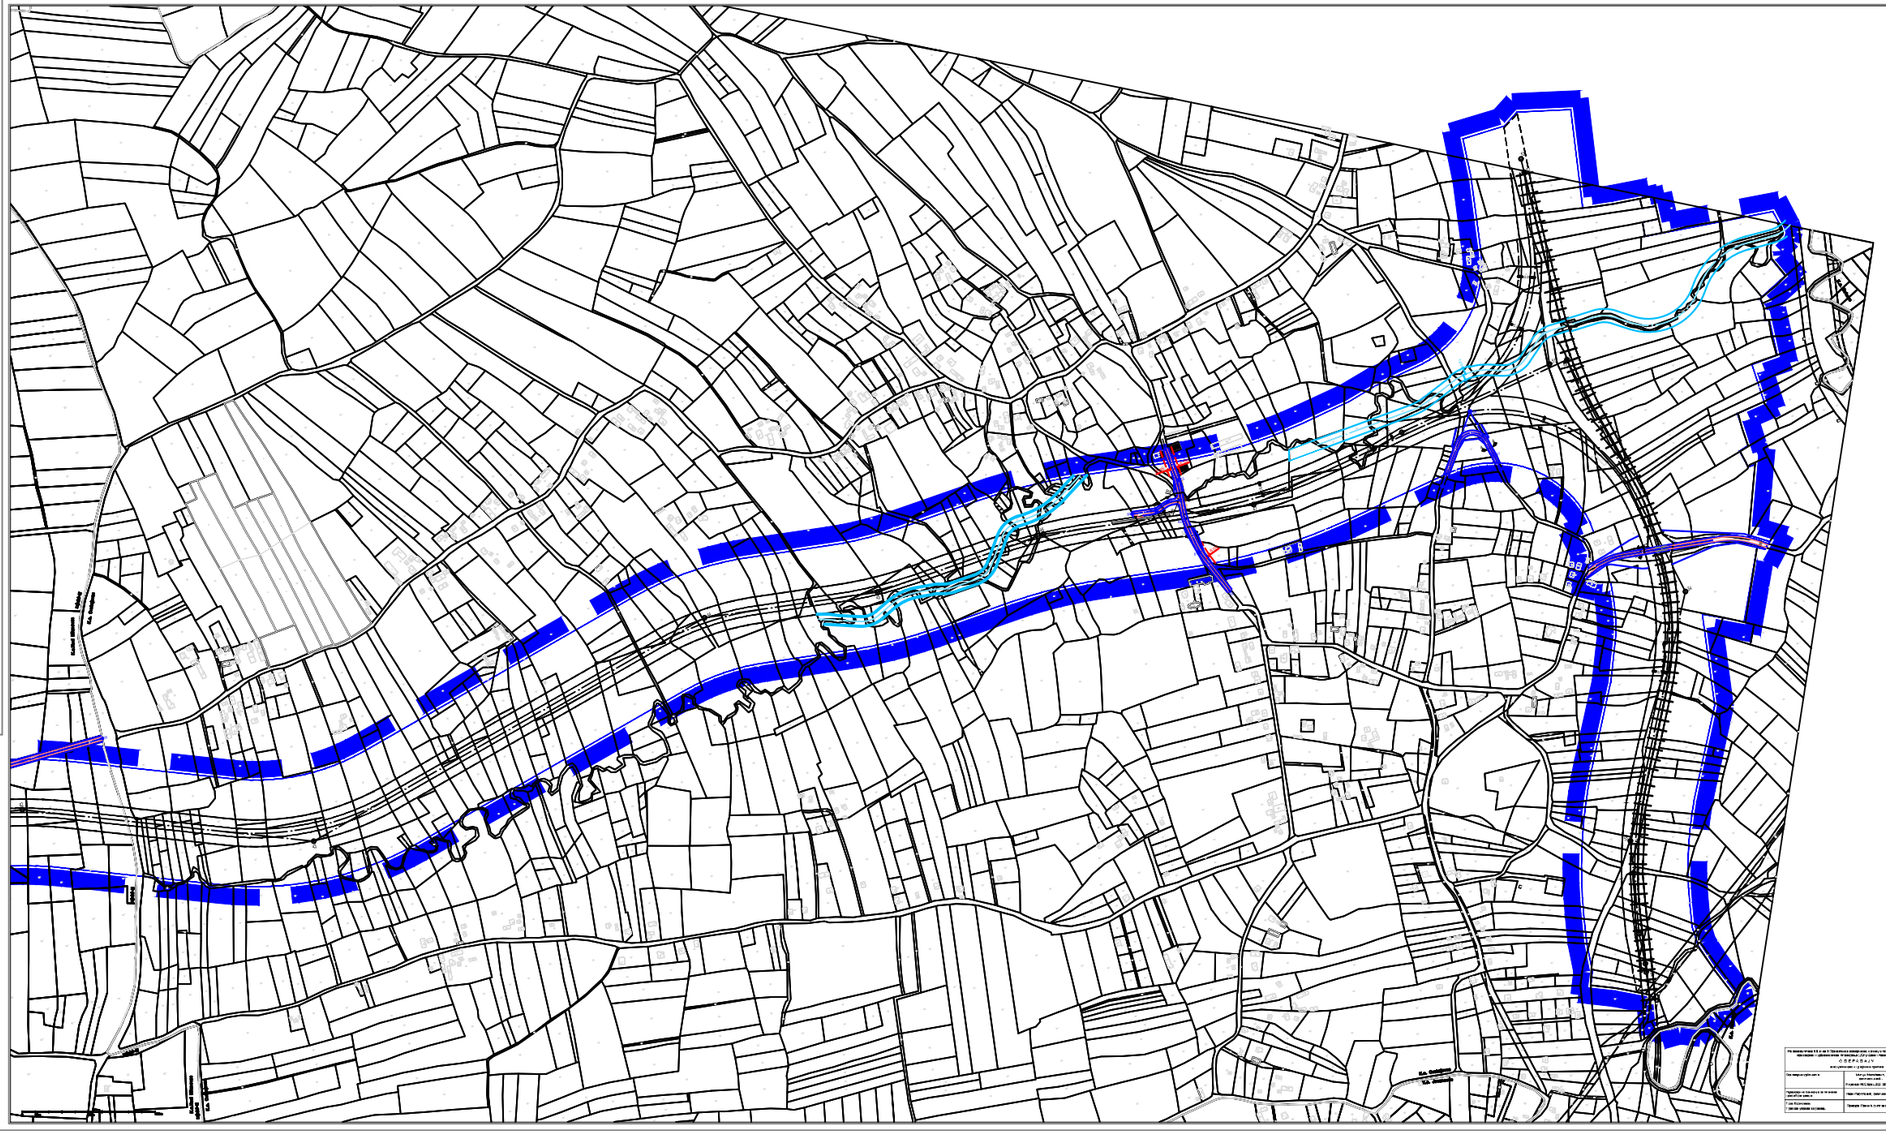

ГРАД КРАГУЈЕВАЦ

ЛЕГЕНДА:

КАРАКТЕРИСТИЧНИ ПРОФИЛ

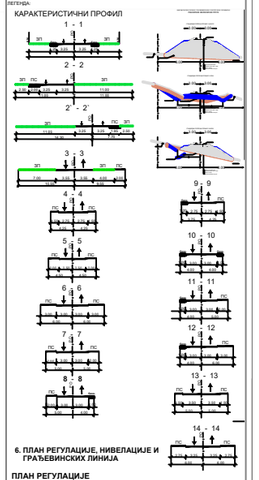

6. ПЛАН РЕГУЛАЦИЈЕ, НИВЕЛАЦИЈЕ И ГРАЂЕВИНСКИХ ЛИНИЈА

ПЛАН РЕГУЛАЦИЈЕ

- Граница обухвата плана
- Регулациона линија саобраћајнице
- Ивичњак
- Осовина карактеристичног профила саобраћајнице
- Ознака карактеристичног профила саобраћајнице
- Регулациона линија водотока
- Осовина водотока
- Регулациона линија пруге
- Пружни појас
- Осовина карактеристичног профила пруге
- Инфраструктурни појас
- 0.000 Нивелација
- Грађевинске линије

ПЛАН ДЕТАЉНЕ РЕГУЛАЦИЈЕ
"Железничка пруга Собовица-Лужница-крак Баточина"у Крагујевцу

ЈП "УРБАНИЗАМ" - КРАГУЈЕВАЦ

ПРЕДУЗЕТНИК:	ПЛАНЕРСКО ПРЕДУЗЕЋЕ "УРБАНИЗАМ" - Крагујевац
ТЕМА:	6. ПЛАН РЕГУЛАЦИЈЕ, НИВЕЛАЦИЈЕ И ГРАЂЕВИНСКИХ ЛИНИЈА
ОДГОВОРНИ ПЛАНЕР:	
ДИРЕКТОР:	
ОДГОВОРНИ ПРОЈЕКТАНТ:	
ДИПЛ. ИНЖ. ГЕОДЕЗИЈЕ