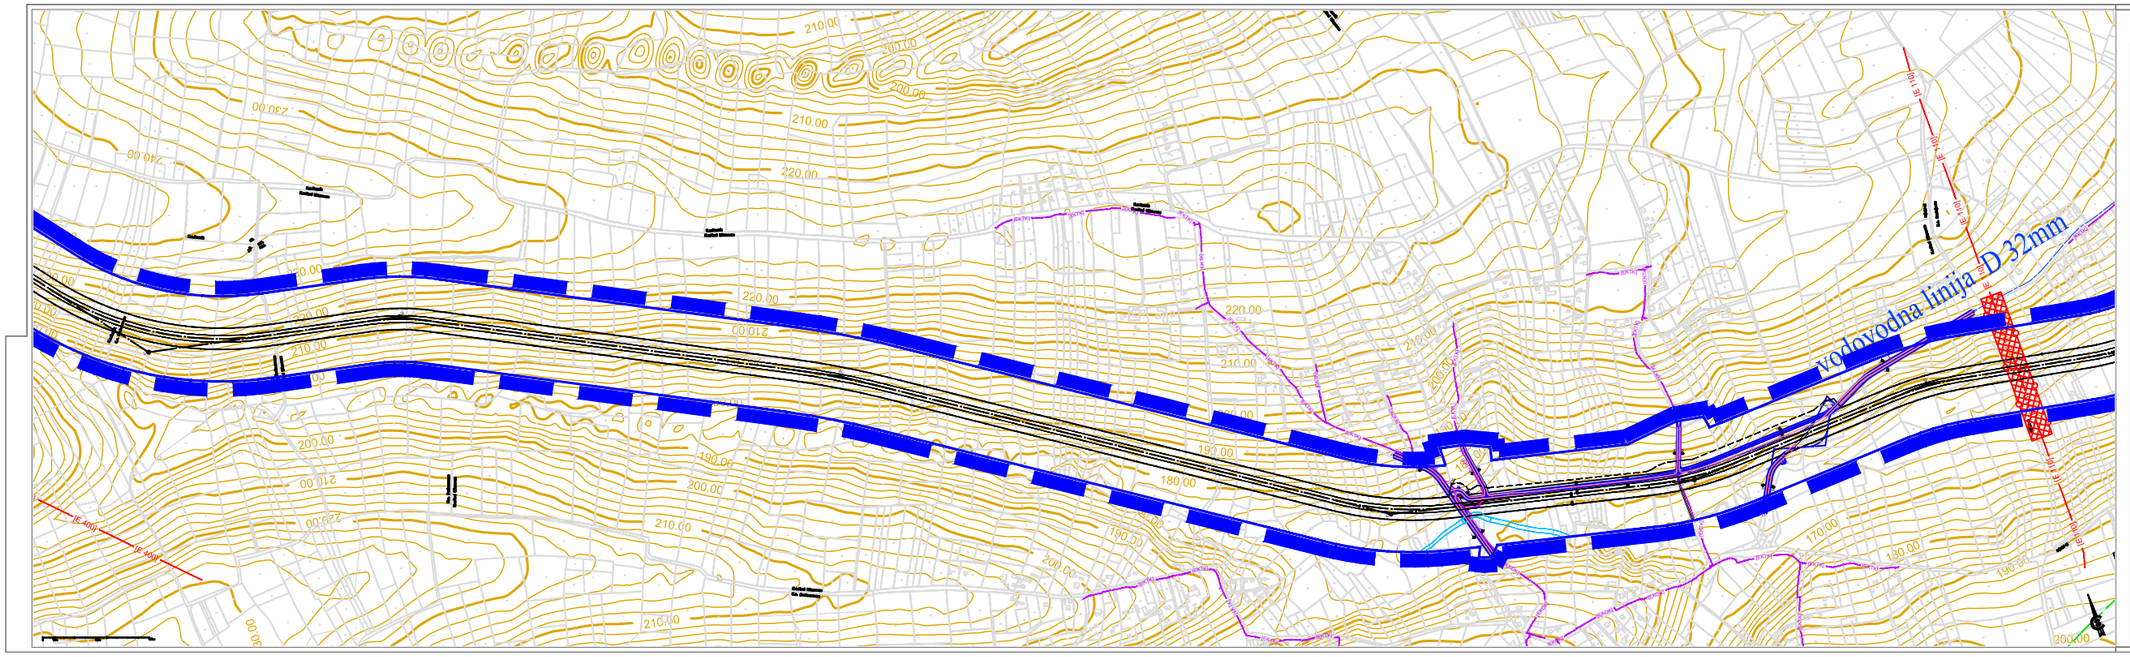

ЛЕГЕНДА

- Граница обухвата плана
- Регулациона линија саобраћајнице
- Ивичњаци
- Осовина карактеристичног профила саобраћајнице
- Ознака карактеристичног профила саобраћајнице
- Пружни појас
- Осовина карактеристичног профила пруге
- Инфраструктурни појас
- Нивелација
- Грађевинске линије

КОМУНАЛНА ИНФРАСТРУКТУРА

- Постојећи водовод
- Постојећа канализација
- Постојећа атмосферска канализација
- заштитни појас електроенергетске инфраструктуре
- постојећи далековод 400kV
- постојећи далековод 110kV
- постојећи далековод 35kV
- постојећи далековод 35kV који се укида
- планирани далековод 35kV
- постојећи далековод 10kV
- постојећи далековод 10kV који се укида
- планирани далековод 10kV
- постојећи кабл 10kV
- планирани кабл 10kV
- планирани кабл 0.4kV
- постојећа трафостаница 10/0.4kV
- постојећи телекомуникациони бакарни кабл
- постојећи телекомуникациони оптички кабл
- постојећи гасовод високог притиска 50 бара
- планирани гасовод високог притиска 50 бара
- гасовод високог притиска 50 бара који се укида
- постојећи гасовод средњег притиска 16 бара
- постојећи гасовод ниског притиска 4 бара

ГРАД КРАГУЈЕВАЦ

Р=1:2500

КАРАКТЕРИСТИЧНИ ПРОФИЛ

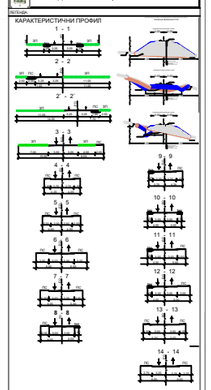

ПЛАН ДЕТАЉНЕ РЕГУЛАЦИЈЕ
"Железничка пруга Соболица-Лучница-крак Етноград у Крагујевцу"

ЈП "УРБАНИЗАМ" - КРАГУЈЕВАЦ

8. ПЛАН ИНФРАСТРУКТУРЕ