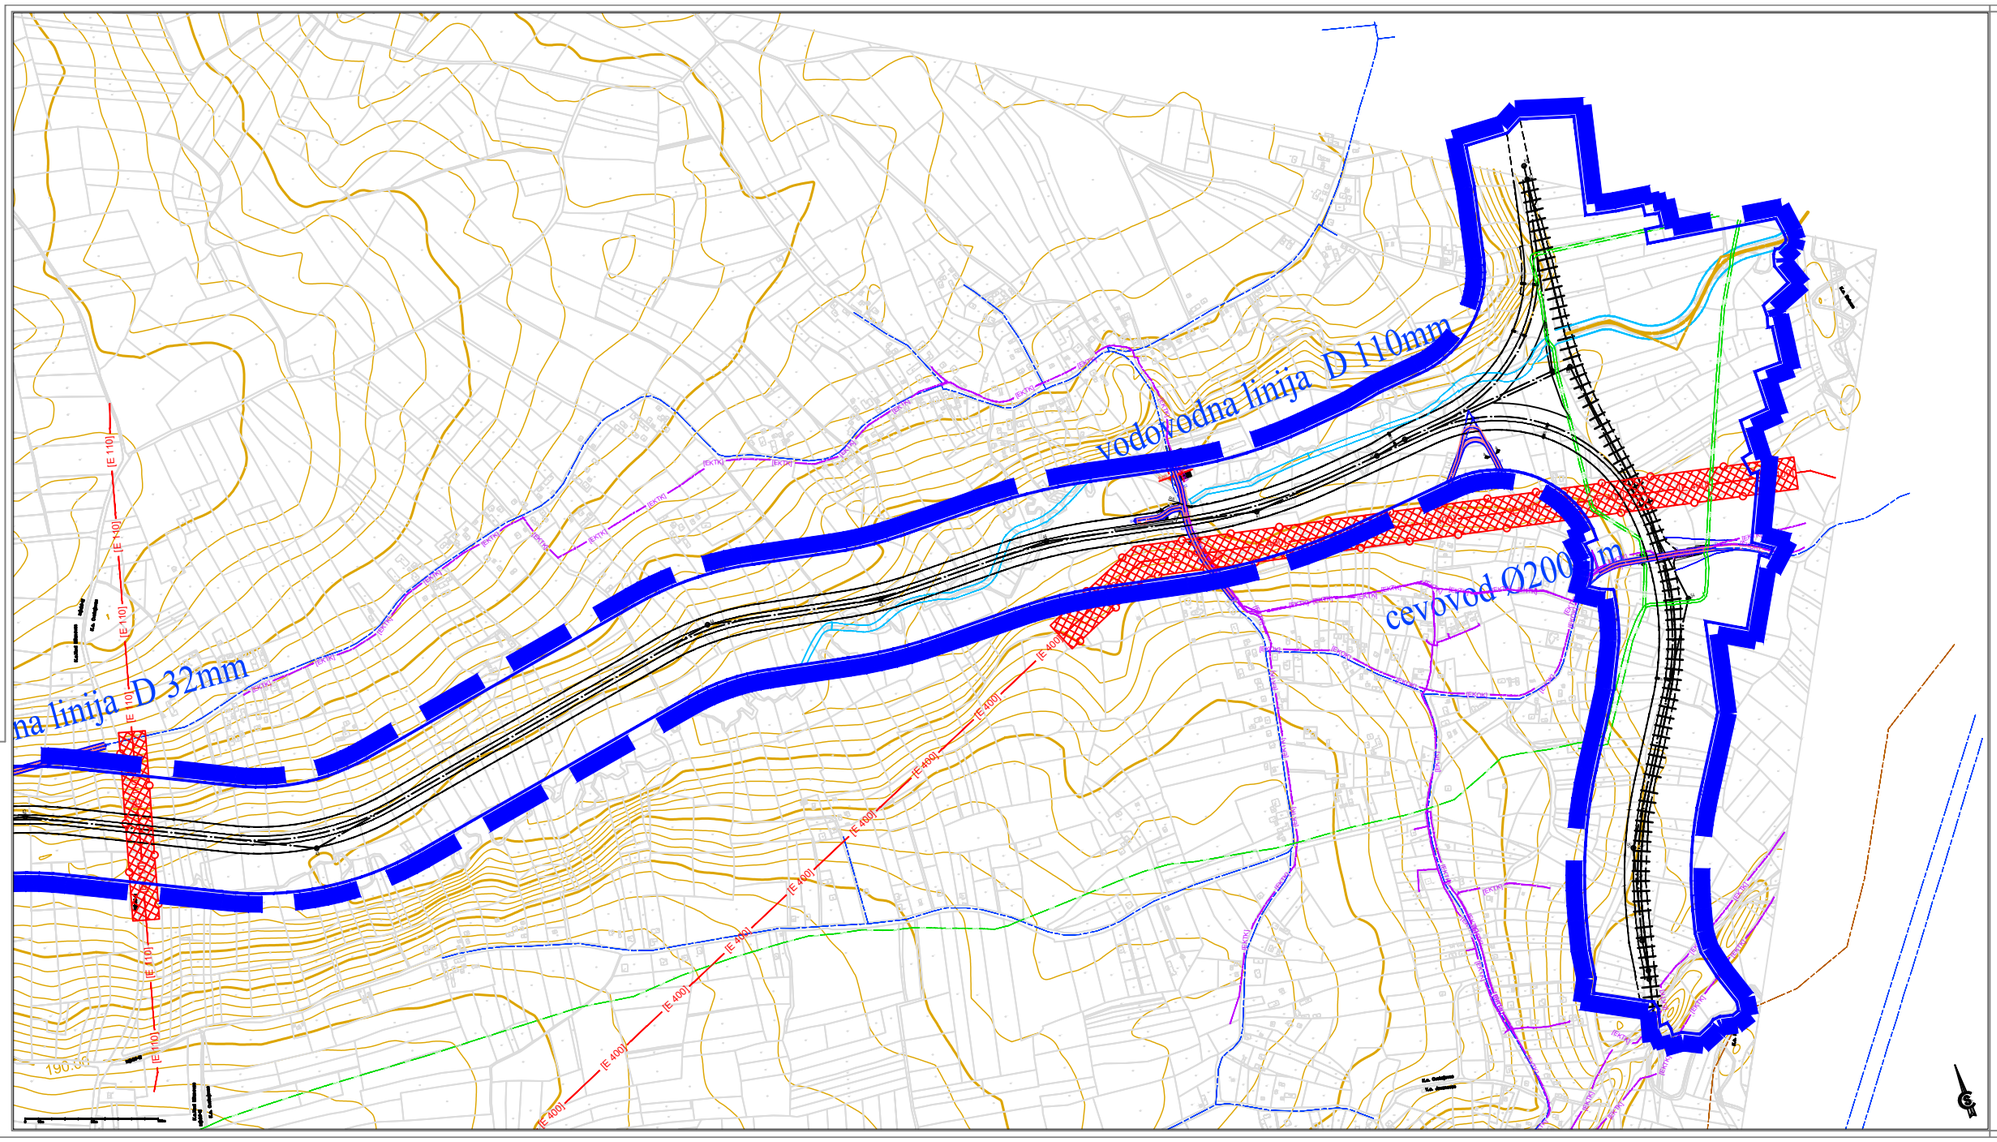

ЛЕГЕНДА

- Граница обухвата плана
- Регулациона линија саобраћајнице
- Ивичњак
- Осовина карактеристичног профила саобраћајнице
- Ознака карактеристичног профила саобраћајнице
- Пружни појас
- Осовина карактеристичног профила пруге
- Инфраструктурни појас
- Нивелација
- Грађевинске линије

КОМУНАЛНА ИНФРАСТРУКТУРА

- Постојећи водовод
- Постојећа канализација
- Постојећа атмосферска канализација
- заштитни појас електроенергетске инфраструктуре
- постојећи далековод 400kV
- постојећи далековод 110kV
- постојећи далековод 35kV
- постојећи далековод 35kV који се укида
- планирани далековод 35kV
- постојећи далековод 10kV
- постојећи далековод 10kV који се укида
- планирани далековод 10kV
- постојећи кабл 10kV
- планирани кабл 10kV
- планирани кабл 0.4kV
- постојећа трафостаница 10/0.4kV
- постојећи телекомуникациони бакарни кабл
- постојећи телекомуникациони оптички кабл
- постојећи гасовод високог притиска 50 бара
- планирани гасовод високог притиска 50 бара
- гасовод високог притиска 50 бара који се укида
- постојећи гасовод средњег притиска 16 бара
- постојећи гасовод ниског притиска 4 бара

ЛЕГЕНДА:

КАРАКТЕРИСТИЧНИ ПРОФИЛ

1 - 1
2 - 2
2' - 2'
3 - 3
4 - 4
5 - 5
6 - 6
7 - 7
8 - 8
9 - 9
10 - 10
11 - 11
12 - 12
13 - 13
14 - 14

ГРАД КРАГУЈЕВАЦ

8. ПЛАН ИНФРАСТРУКТУРЕ

ПЛАН ДЕТАЉНЕ РЕГУЛАЦИЈЕ
"Железничка пруга Соболница-Лукавица-крак Баточина" у Крагујевцу

ЈП "УРБАНИЗАМ" - КРАГУЈЕВАЦ