



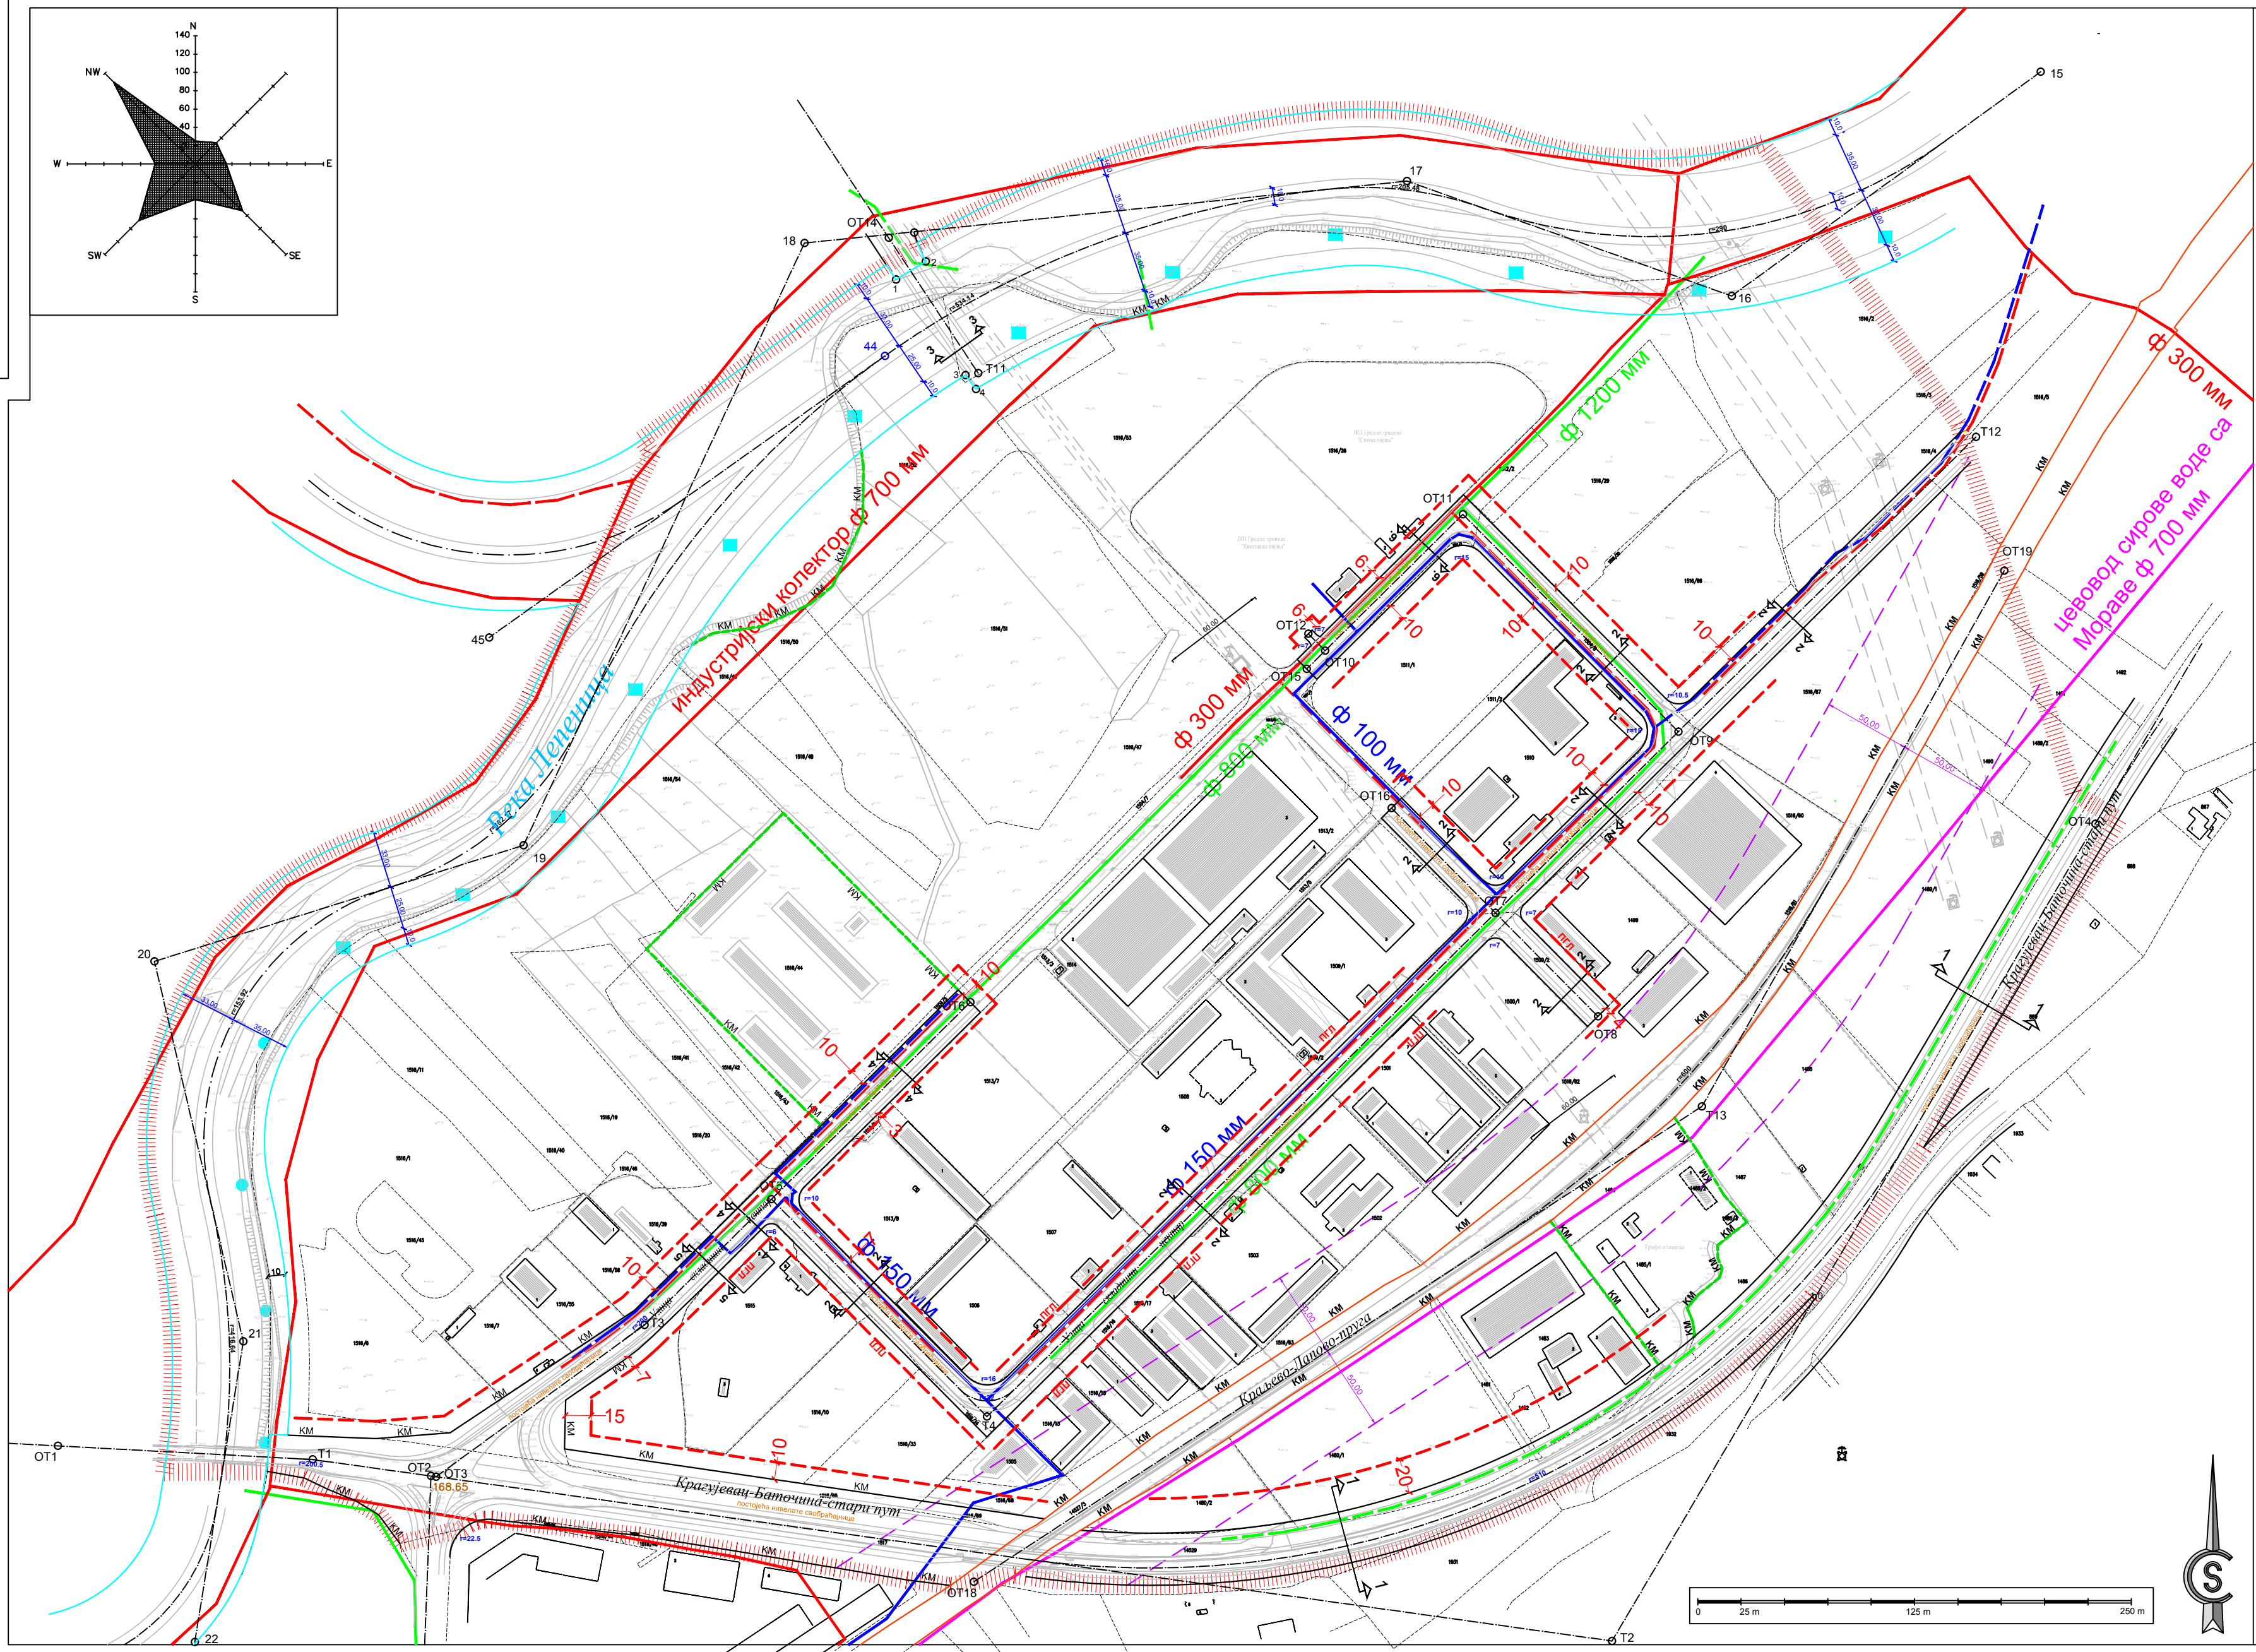


КАРАКТЕРИСТИЧНИ ПРОФИЛИ САОБРАЋАЈНИЦА
P= 1:500

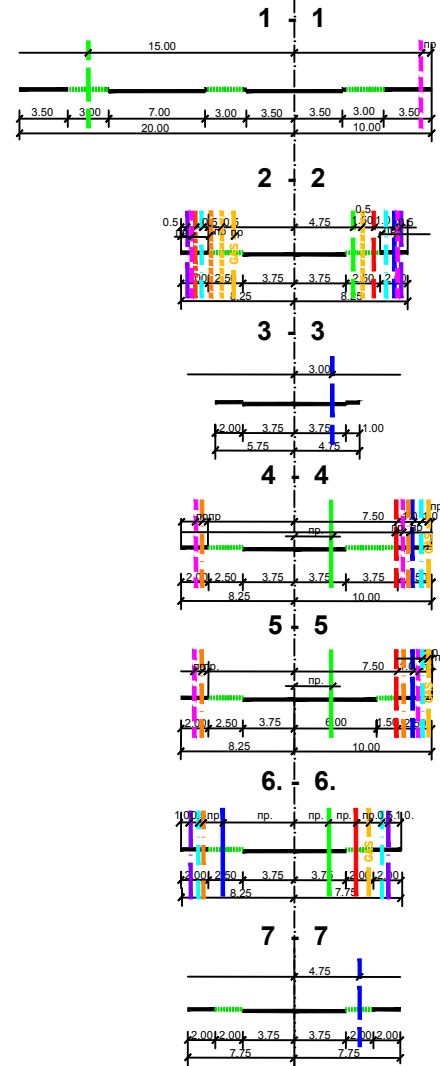

Карактеристични профили - легенда:

- Постојећа водоводна линија
- Планирана водоводна линија
- Постојећа фекална канализација
- Планирана фекална канализација
- Постојећа кишна канализација
- Планирана кишна канализација
- Постојећи кабл 35kV
- Постојећи кабл 10kV
- Постојећи кабл 1kV
- Планирани кабл 1kV
- Постојећи ТК кабл
- Планирани ТК кабл
- Постојећи гасовод велик до 16 бара
- Постојећи гасовод дистрибутивни до 4 бара
- Планирани гасовод дистрибутивни до 4 бара

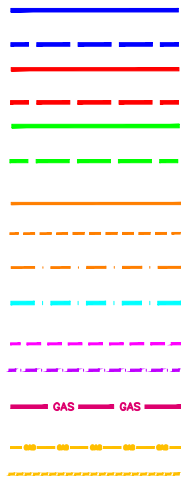

ГРАД КРАГУЈЕВАЦ

ПЛАН ДЕТАЉНЕ РЕГУЛАЦИЈЕ ДЕЛА РАДНЕ ЗОНЕ I
ИНДУСТРИЈСКА ЗОНА КРАГУЈЕВАЦ И РАДНЕ ЗОНЕ II -
ЛЕПЕНИЦА - СКЛАДИШНИ ЦЕНТАР
- НАЦРТ ПЛАНА -

6. ПЛАН ВОДОПРИВРЕДНЕ ИНФРАСТРУКТУРЕ
ЛЕГЕНДА:

P = 1 : 2 500

- граница обухвата плана
- Постојећи магистрални цевовод
- Постојећа водоводна линија
- Планирана водоводна линија
- Постојећа фекална канализација
- Планирана фекална канализација
- Постојећа кишна канализација
- Планирана кишна канализација
- Постојећа водорегулација
- Планирана водорегулација

ПЛАН ДЕТАЉНЕ РЕГУЛАЦИЈЕ ДЕЛА РАДНЕ ЗОНЕ I
ИНДУСТРИЈСКА ЗОНА КРАГУЈЕВАЦ И РАДНЕ ЗОНЕ II -
ЛЕПЕНИЦА - СКЛАДИШНИ ЦЕНТАР - НАЦРТ ПЛАНА -

	ЈП УРБАНИЗАМ - КРАГУЈЕВАЦ Ул. Краља Петра I бр. 23 34000 Кragујевац www.urbanizam.co.rs телеф: 034300-600 (секретаријат) факс: 034300-2002 и-мејл: urbz@urbanizam.co.rs 1990-101875222 Мат. бр. 07100862
ИНВЕСТИТОР И ИЗРАЂИВАЧ	Град Крагујевац, Градска управа за просторно планирање, урбанизам, изградњу и заштиту животне средине
НОСИЛАЦ ИЗРАДЕ	Град Крагујевац, Градска управа за просторно планирање, урбанизам, изградњу и заштиту животне средине
ОБРАЗЛАЖАЧ	Јавно предузеће УРБАНИЗАМ - Крагујевац
НАЗИВ КАРТЕ	6. План водопривредне инфраструктуре
ОДГОВОРНИ УРБАНИСТА	ЛАЗАР МАНДРИЋ, мастер инж. арх.
УРБАНИСТА	АЛЕКСАНДАР ТАДИЋ, дип. инж. град.
ИЗВРШНИ ДИРЕКТОР	БЕСИМ ЈОВАНОВИЋ МИЛОШЕВИЋ, дип. инж. арх.
ДИРЕКТОР	ио ДРАГАН ДУЊИЋ, дип. простор. план.
БРОЈ КАРТЕ	06 БРОЈ ЛИСТА 01 ДАТУМ III 2019. РАЗМЕРА 1:2500